
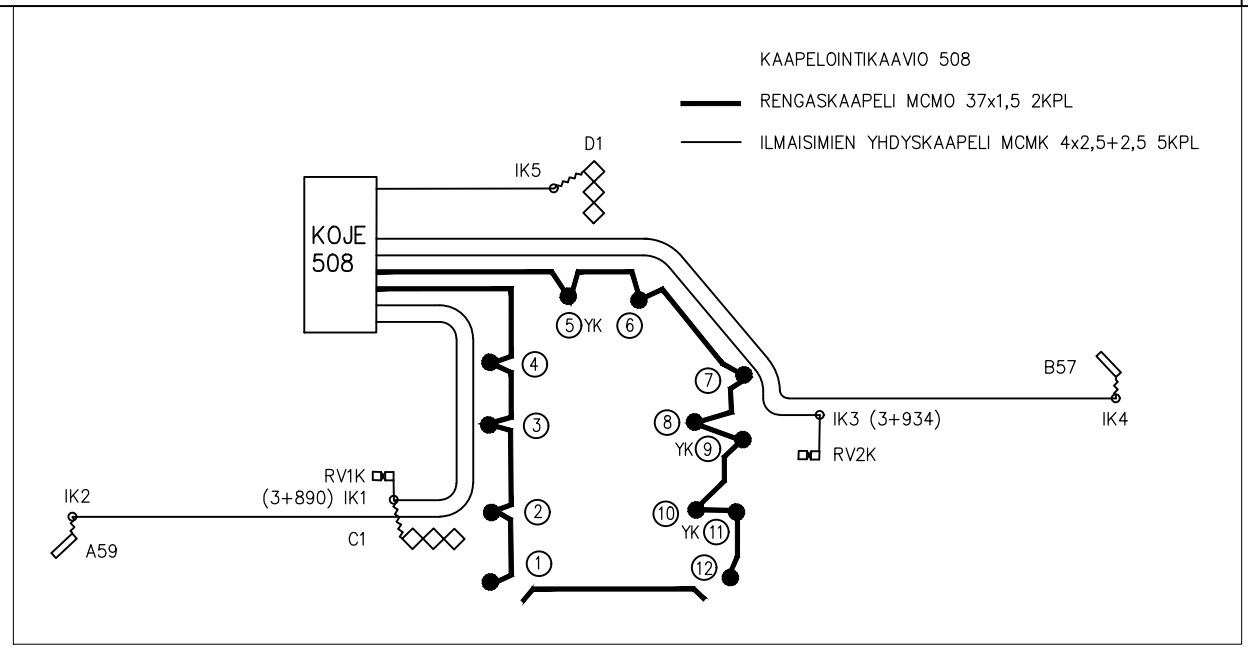
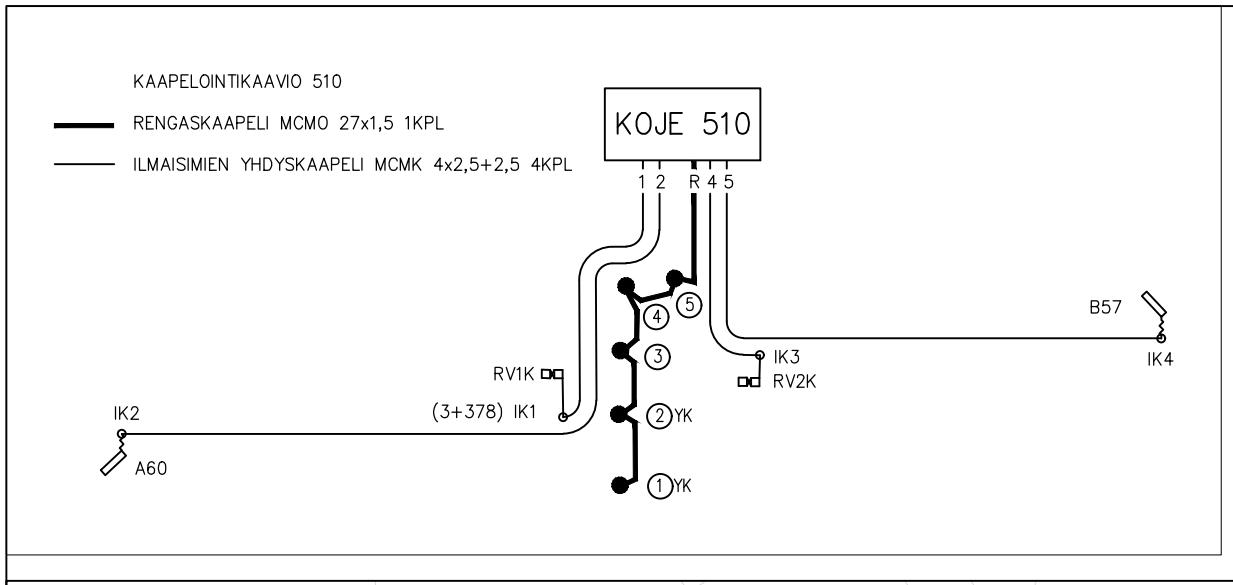


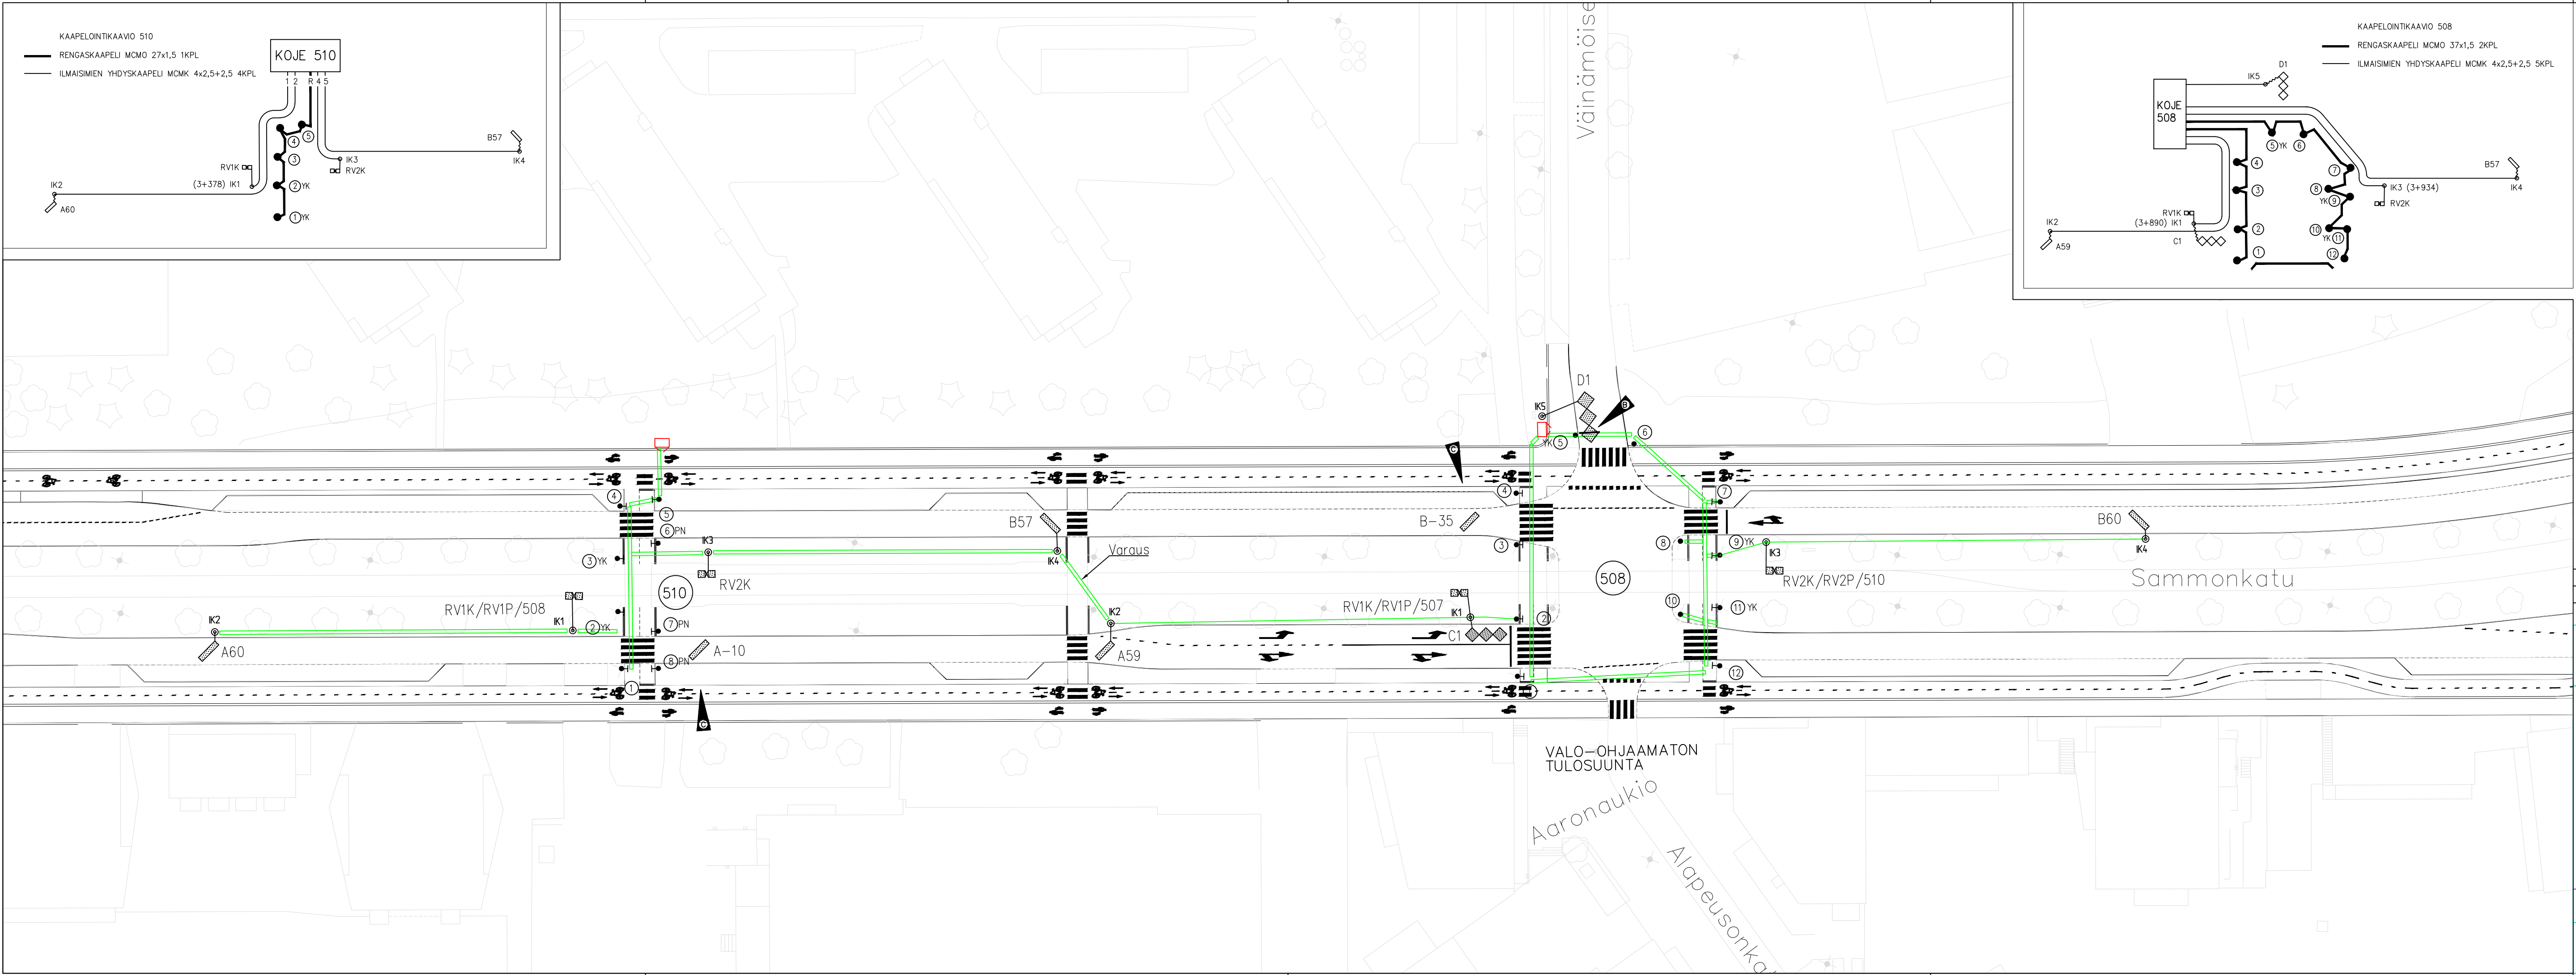

MERKINTÖJEN SELITYS:

LIITTYMÄ:
⑤12 LIIKENNEVALO-OHJATUN LIITTYMÄN TUNNUS

PYLVÄÄT:
• ⑩ LIIKENNEVALOPYLVÄS JA TUNNUS

ILMAISIMET:
— J23 JALANKULKIJAN PAINONAPPI JA TUNNUS
J31 ÄÄNIOPASTIMEN TUNNUS
◇ F0 LÄSNÄOLOILMAISIN JA TUNNUS (ETÄISYYS PYSÄYTYSVIIVALLE)
◇ D80 KULKUILMAISIN JA TUNNUS (ETÄISYYS PYSÄYTYSVIIVALLE)

KAAPELIT:
• ILMAISINKAAPELIKAIVO
— ILMAISINKAAPELI
— RENGASKAAPELI
— VALOKUITUKAAPELI
— SUOJAPUTKI, NYKYINEN
— SUOJAPUTKI, UUSI
□ OHJAUSKOJE

Huom. Ajouratamaalaukset haettu ilmakuvista.

Yhdistetty suunnitelmapiirustukset 21.8.2024, Tampereen kaupunki

B	L508: P5 on yhteiskäyttöpylväs	13.3.2018 Traficon
A	Lisätty kaapelointikaaviot	22.9.2017 Traficon
Tässä suunnitelmassa on käytetty ETRS-GK24 tasokoordinaatistoa ja N2000 korkeuskoordinaatistoa.		
TAMPEREEN KAUPUNKI RAITOTIEN KEHITYSOHJELMA		Kaupunkiympäristön palvelualue
SAMMONKATU VÄLI: KALEVANRINTEEN PYSÄKKI (510) JA VÄINÄMÖISENKUJAN LIITTYMÄ (508)		Ylan päätös: Suunnittelupäällikön päätös: / §
16822		Muutos
RAKENNUSSUUNNITELMA LIIKENNEVALOSUUNNITELMA KAPELOINTI		Tark. Hyv. Pvm. 12.6.2017 Korvaa piir.n:o
1:500		
	Piirt. Heidi Hämäläinen Suunn. Jaakko Tuominen	Ark.n:o
RAITOTIE ALLIANSSI	Piirt. Suunn. Tark.	Piir.n:o 16/16822/6R