


ILMAISINSILMUKAT 510								
Tunnus	Sijoitus ja mitat							Huom.
	Etureunan etäisyys pysäytysviivasta	Ilmaisimen pituus 1)	Ilmaisimen leveys	Vasenman reunan etäisyys reunatukeen, reunaviivaan tai keskiviivaan	Oikean reunan etäisyys reunatukeen, reunaviivaan tai keskiviivaan	Vinon ilmaisimen asennuskulma	Ilmaisimen kiertosmääritä	
	a	l	b	b(v)	b(o)	α	n	
A-10	-10	0,8	3,0	0,5	0,5	45°	4	
A60	60	0,8	3,0	0,5	0,5	45°	4	
B57	57	0,8	3,0	0,5	0,5	45°	4	
RV1K		2,5	1,0				4	RV-ilmaisim (tiimalasi)
RV2K		2,5	1,0				4	RV-ilmaisim (tiimalasi)

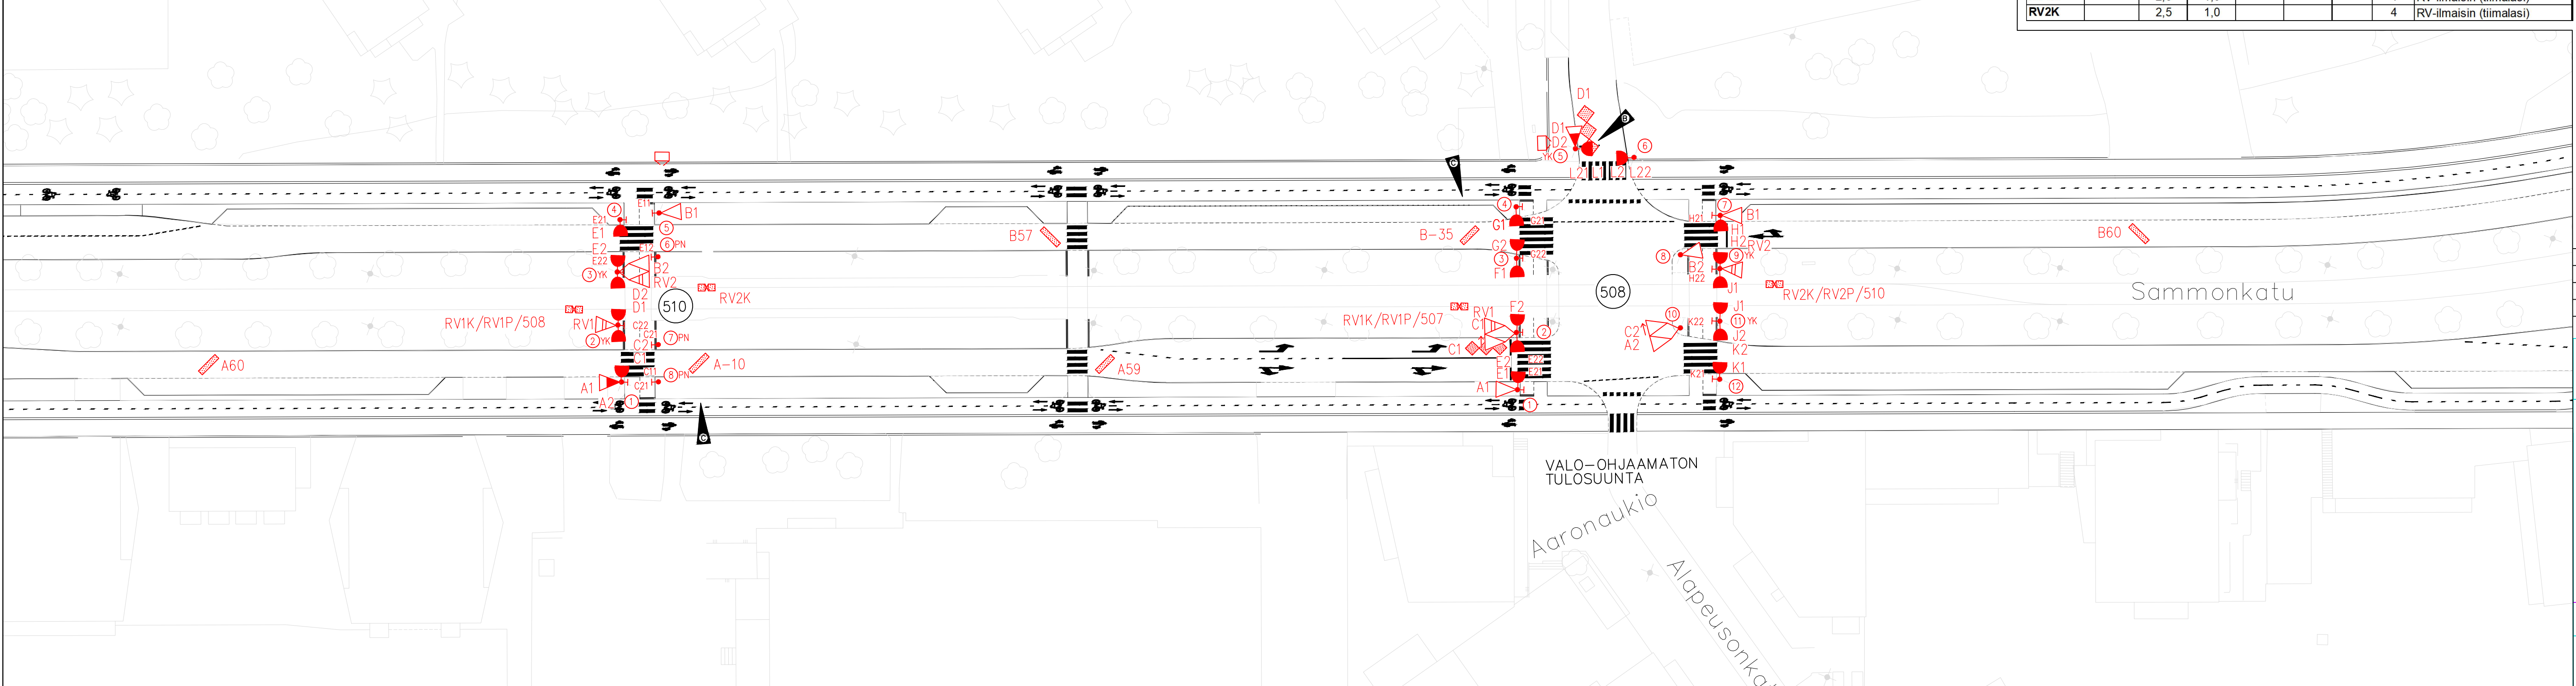

ILMAISINSILMUKAT 508								
Tunnus	Sijoitus ja mitat							Huom.
	Etureunan etäisyys pysäytysviivasta	Ilmaisimen pituus 1)	Ilmaisimen leveys	Vasenman reunan etäisyys reunatukeen, reunaviivaan tai keskiviivaan	Oikean reunan etäisyys reunatukeen, reunaviivaan tai keskiviivaan	Vinon ilmaisimen asennuskulma	Ilmaisimen kiertosmääriä	
	a	l	b	b(v)	b(o)	α	n	
A59	59	0,8	3,0	0,5	0,5	45°	4	
B-35	-35	0,8	3,0	0,5	0,5	45°	4	
B60	60	0,8	3,0	0,5	0,5	45°	4	
C1	1	6,0	2,0	0,5	0,5		3	3-osainen kahdeksikko
D1	1	7,5	2,5	0,5	0,5		3	3-osainen kahdeksikko
RV1K		2,5	1,0				4	RV-ilmaisim (tiimalasi)
RV2K		2,5	1,0				4	RV-ilmaisim (tiimalasi)

MERKINTÖJEN SELITYS:

LIITTYMÄ:

512

LIKENNEVALO-OHJATUN LIITTYMÄN TUNNUS

PYLVÄÄT:

10

LIKENNEVALOPYLVÄS JA TUNNUS

PORTAALI

OPASTIMET:

A1

AJONEUVO-OPASTIN 3x200 JA TUNNUS

AJONEUVO-OPASTIN 3x200 TAUSTALEVYLLÄ

AJONEUVO-OPASTIN 3x200 NUOLIKUVOIN

AJONEUVO-OPASTIN 2x200 NUOLIKUVOIN

AJONEUVO-OPASTIN 1x200 NUOLIKUVOIN

AJONEUVO-OPASTIN 3x100 JA TUNNUS

AJONEUVO-OPASTIN 2x100 NUOLIKUVOIN

AJONEUVO-OPASTIN 3x200 VALOPILKULLA

RAITIOVAUNUOPASTIN 3x200

K1

JALANKULKIJAOPASTIN 2x200 JA TUNNUS

JALANKULKIJAOPASTIN 2x200 ÄÄNIOPASTIIN

J21

JALANKULKIJAN ÄÄNIOPASTIN (TUNNUS)

ILMAISIMET:

J23

JALANKULKIJAN PAINONAPPI JA TUNNUS

LÄSNÄOLOILMAISIN JA TUNNUS (ETÄISYYS PYSÄYTYSVIIVALLE)

KULKUILMAISIN JA TUNNUS (ETÄISYYS PYSÄYTYSVIIVALLE)

Huom. Ajouratamaalaukset haettu ilmakuvista.

Yhdistetty suunnitelmapiirustukset 21.8.2024, Tampereen kaupunki

D	L510: lisätty pn-pylväät 6-8 + nappi E11	25.08.2020 Traficon
C	Lisätty ilmaisimet L508: B-35 ja L510: A-10	28.10.2019 Traficon
B	L508: P5 on yhteiskäyttöpylväs	13.03.2018 Traficon
A	Lisätty ilmaisimen mitoitustaulukot	22.09.2017 Traficon

Tässä suunnitelmassa on käytetty ETRS-GK24 tasokoordinaatistoa ja N2000 korkeuskoordinaatistoa.

TAMPEREEN KAUPUNKI

RAITIOtien KEHITYSOHJELMA

SAMMONKATU

VÄLI: KALEVANRINTEEN PYSÄKKI (510) JA VÄINÄMÖISENKUJAN LIITTYMÄ (508)

16822

1:500

Ylan päätös:

Suunnittelupäällikön päätös:

/

§

Muutos

Tark.

Hyv.

Pvm.

12.6.2017

Korvaa piir.n:o

RAKENUSSUUNNITELMA

LIKENNEVALOSUUNNITELMA

OPASTIN- JA ILMAISINJÄRJESTELYT

Piirt.

Suunn.

Heidi Hämäläinen

Jaakko Tuominen

Ark.n:o

Piir.n:o

16/16822/5R