


ILMAISINSILMUKAT 510								
Tunnus	Sijoitus ja mitat							Huom.
	Etureunan etäisyys pysäytysviivasta	Ilmaismien pituus 1)	Ilmaismien leveys	Vasenman reunan etäisyys reunatukeen, reunaviivaan tai keskiviivaan	Oikean reunan etäisyys reunatukeen, reunaviivaan tai keskiviivaan	Vinon ilmaismien asennuskulma	Ilmaismien kiertosmäärit	
	a	l	b	b(v)	b(o)	α	n	
A-10	-10	0,8	3,0	0,5	0,5	45°	4	
A60	60	0,8	3,0	0,5	0,5	45°	4	
B57	57	0,8	3,0	0,5	0,5	45°	4	
RV1K		2,5	1,0				4	RV-ilmaisim (tiimalasi)
RV2K		2,5	1,0				4	RV-ilmaisim (tiimalasi)

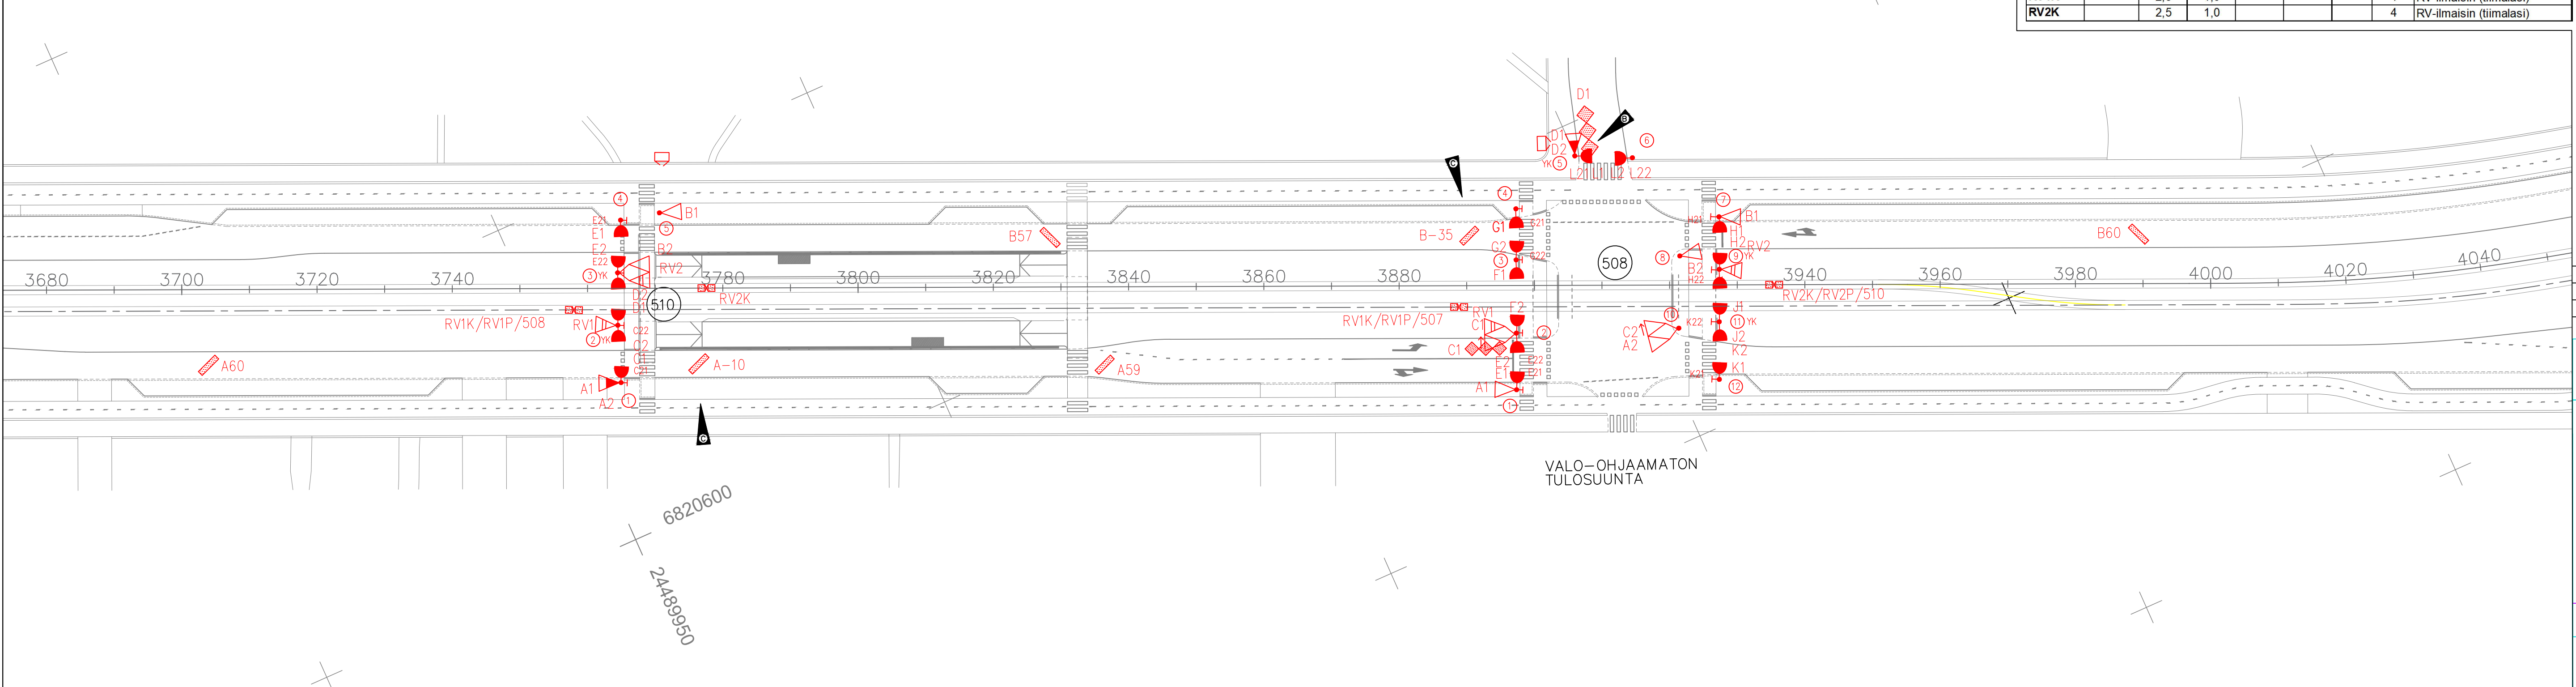

ILMAISINSILMUKAT 508								
Tunnus	Sijoitus ja mitat							Huom.
	Etureunan etäisyys pysäytysviivasta	Ilmaismien pituus 1)	Ilmaismien leveys	Vasenman reunan etäisyys reunatukeen, reunaviivaan tai keskiviivaan	Oikean reunan etäisyys reunatukeen, reunaviivaan tai keskiviivaan	Vinon ilmaismien asennuskulma	Ilmaismien kiertosmääriä	
	a	l	b	b(v)	b(o)	α	n	
A59	59	0,8	3,0	0,5	0,5	45°	4	
B-35	-35	0,8	3,0	0,5	0,5	45°	4	
B60	60	0,8	3,0	0,5	0,5	45°	4	
C1	1	6,0	2,0	0,5	0,5		3	3-osainen kahdeksikko
D1	1	7,5	2,5	0,5	0,5		3	3-osainen kahdeksikko
RV1K		2,5	1,0				4	RV-ilmaisim (tiimalasi)
RV2K		2,5	1,0				4	RV-ilmaisim (tiimalasi)

MERKINTÖJEN SELITYS:

LIITYMÄ:

512

LIIKENNEVALO-OHJATUN LIITYMÄN TUNNUS

PYLVÄÄT:

LIIKENNEVALOPYLVÄS JA TUNNUS

OPASTIMET:

A1

AJONEUVO-OPASTIN 3x200 JA TUNNUS

AJONEUVO-OPASTIN 3x200 TAUSTALEVYLLÄ

AJONEUVO-OPASTIN 3x200 NUOLIKUVOIN

AJONEUVO-OPASTIN 2x200 NUOLIKUVOIN

AJONEUVO-OPASTIN 1x200 NUOLIKUVOIN

AJONEUVO-OPASTIN 3x100 JA TUNNUS

AJONEUVO-OPASTIN 2x100 NUOLIKUVOIN

AJONEUVO-OPASTIN 3x200 VALOPILKULLA

RAITIOVAUNUOPASTIN 3x200

JALANKULKIJAOPASTIN 2x200 JA TUNNUS

JALANKULKIJAOPASTIN 2x200 ÄÄNIOPASTIMIN

JALANKULKIJAN ÄÄNIOPASTIN (TUNNUS)

ILMAISIMET:

JALANKULKIJAN PAINONAPPI JA TUNNUS

LÄSNÄOLOILMAISIN JA TUNNUS (ETÄISYYS PYSÄYTYSMAIALL)

KULKUILMAISIN JA TUNNUS (ETÄISYYS PYSÄYTYSMAIALL)

C	Lisätty ilmaisimet L508: B-35 ja L510: A-10	28.10.2019 Traficon
B	L508: P5 on yhteiskäyttöpylväs	13.3.2018 Traficon
A	Lisätty ilmaisimien mitoitusaulukot	22.9.2017 Traficon

Tässä suunnitelmassa on käytetty ETRS-GK24 tasokoordinaatistoa ja N2000 korkeuskoordinaatistoa.

TAMPEREEN KAUPUNKI

RAITOTIEN KEHITYSOHJELMA

SAMMONKATU

VÄLI: KALEVANRINTEEN PYSÄKKI (510) JA VÄINÄMÖISENKUJAN LIITYMÄ (508)

16822

1:500

Ylan päätös:

Suunnittelupäällikön päätös:

/ §

Muutos

Tark.

Hyv.

Pvm.

12.6.2017

Korvaa piir.n:o

Ark.n:o

Piir.n:o

16/16822/5R