



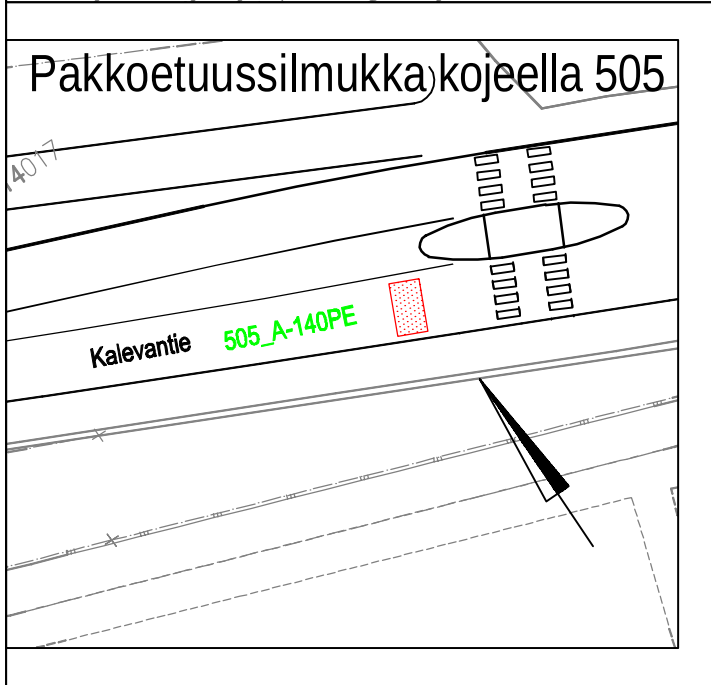

509 OPASTIN- JA ILMAISINKALUSTUS	
5 AJONEUVORYHMÄÄ	(A-E)
2 JALANKULKURYHMÄÄ	(F,G)
9 PYLVÄSTÄ, JOISTA YHTEISKÄYTTÖSSÄ	
3 VALAISTUS	(PYLV.1,6 JA 7)
11 AJONEUVO-OPASTINTA Ø 200 , JOISTA	
6 TAUSTALEVYLLÄ	(A1,A2,B1,C1,D1,E1)
6 NUOLIKUVIOILLA (3-AUKK.)	(C1-2,D1-2,E1-2)
4 VALOPILKULLA	(A1,B1,C1,D1)
8 JALANKULKUOPASTINTA	
3 JK-PAINONAPPIA, AKUSTINEN	(F21-F23)
3 AKUSTISTA OPASTINTA	(G31-G33)
20 SILMUKKAILMAISINTA	

509 ILMAISINLUETTELO						
ILMAISIN-TUNNUS	KOKO		SIJAINTI			KIERR. MÄÄRÄ
	I	b	a	bv	bo	
A1-1	8,0	2,7	1	0,5	0,5	3
A1-2	8,0	2,7	1	0,5	0,5	3
A90-1	0,8	2,7	90	0,5	0,5	4
A90-2	0,8	2,7	90	0,5	0,5	4
A140-1	0,8	2,7	140	0,5	0,5	4
A140-2	0,8	2,7	140	0,5	0,5	4
A230-1	0,8	3,1	230	0,5	0,5	4
A230-2	0,8	2,6	230	0,5	0,5	4
B1-1	8,0	2,7	1	0,5	0,5	3
B1-2	7,6	2,5	1	0,5	0,5	3
B80-1	0,8	2,1	80	0,5	0,5	4
B80-2	0,8	2,7	80	0,5	0,5	4
C1	7,4	2,5	1	0,5	0,5	3
C35	0,8	1,4	35	0,5	0,5	4
D1	8,4	2,8	1	0,5	0,5	3
D60	0,8	3,0	60	0,5	0,5	4
D100	0,8	2,7	100	0,5	0,5	4
E1	8,5	2,8	1	0,5	0,5	3
E60	0,8	3,0	60	0,5	0,5	4
E100	0,8	2,7	100	0,5	0,5	4

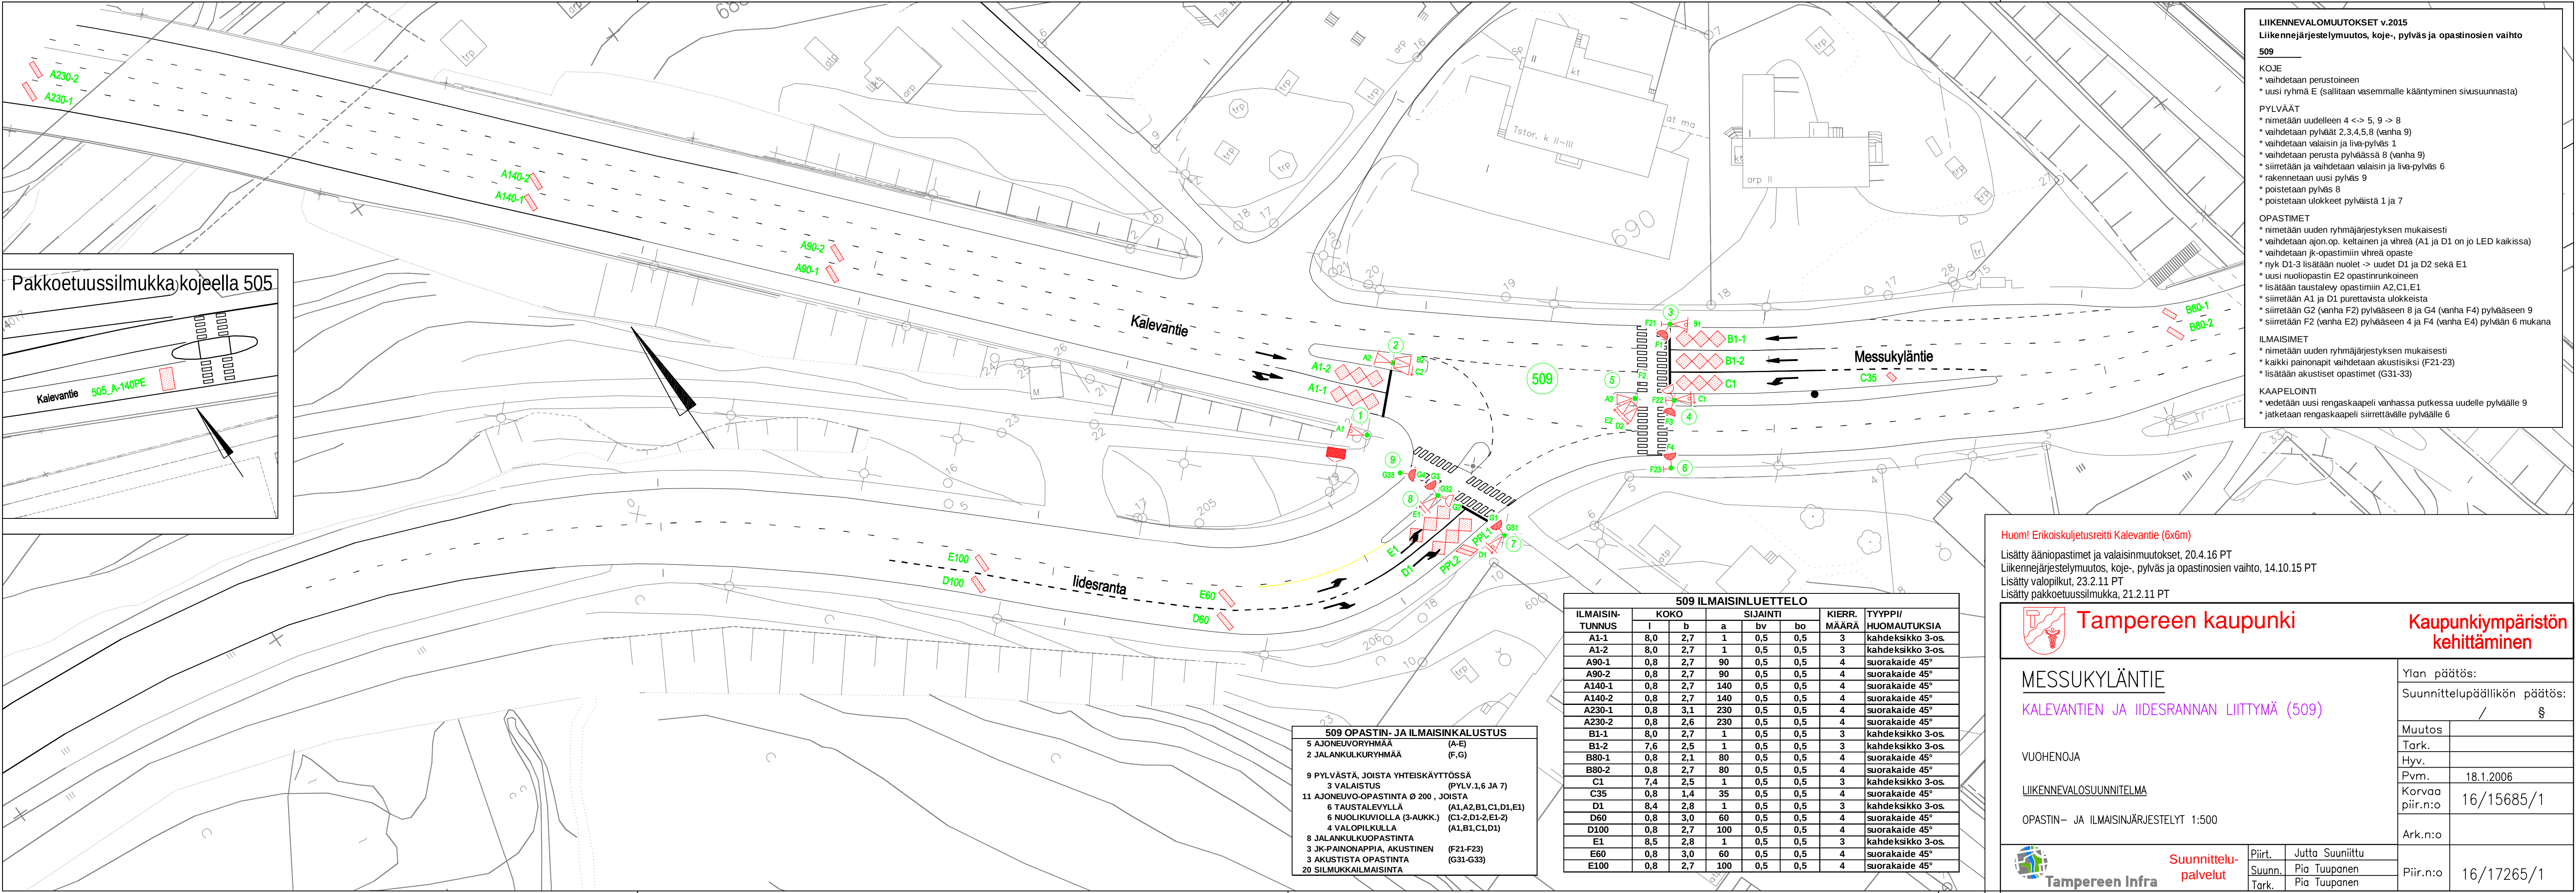

Tampereen kaupunki

Kaupunkiympäristön kehittäminen

MESSUKYLÄNTIE

KALEVANTIEN JA IIDESRANNAN LIITTYMÄ (509)

VUOHENOJA

LIIKENNEVALOSUUNNITELMA

OPASTIN- JA ILMAISINJÄRJESTELYT 1:500



Tampereen Infra

Suunnittelu-
palvelut

Piirt. Jutta Suuniittu
Suunn. Pia Tuupanen
Tark. Pia Tuupanen

Ylan päätös:

Suunnittelupäällikön päätös:

§

Muutos

Tark.

Hyv.

Pvm.

Korvaa
piir.n:o

Ark.n:o

Piir.n:o

18.1.2006

16/15685/1

16/17265/1

- LIIKENNEVALOMUUTOKSET v.2015**
Liikennejärjestelymuutos, koje-, pylväs ja opastinosien vaihto
509
- KOJE**
* vaihdetaan perustoiineen
* uusi ryhmä E (sallitaan vasemmalle kääntyminen sivusuunnasta)
- PYLVÄÄT**
* nimetään uudelleen 4 <-> 5, 9 -> 8
* vaihdetaan pylväät 2,3,4,5,8 (vanha 9)
* vaihdetaan valaisin ja liva-ylväs 1
* vaihdetaan perusta pylväässä 8 (vanha 9)
* siirretään ja vaihdetaan valaisin ja liva-ylväs 6
* rakennetaan uusi pylväs 9
* poistetaan pylväs 8
* poistetaan ulokkeet pylväistä 1 ja 7
- OPASTIMET**
* nimetään uuden ryhmäjärestyksen mukaisesti
* vaihdetaan ajon.op. keltainen ja vihreä (A1 ja D1 on jo LED kaikissa)
* vaihdetaan jk-opastimiin vihreä opaste
* nyk D1-3 lisätään nuolet -> uudet D1 ja D2 sekä E1
* uusi nuoliopastin E2 opastinrunkoineen
* lisätään taustalevy opastimiin A2,C1,E1
* siirretään A1 ja D1 purettavista ulokkeista
* siirretään G2 (vanha F2) pylvääseen 8 ja G4 (vanha F4) pylvääseen 9
* siirretään F2 (vanha E2) pylvääseen 4 ja F4 (vanha E4) pylvään 6 mukana
- ILMAISIMET**
* nimetään uuden ryhmäjärestyksen mukaisesti
* kaikki painonapit vaihdetaan akustisiksi (F21-23)
* lisätään akustiset opastimet (G31-33)
- KAAPELOINTI**
* vedetään uusi rengaskaapeli vanhassa putkessa uudelle pylväälle 9
* jatketaan rengaskaapeli siirrettävälle pylväälle 6

Huom! Erikoiskuljetusreitti Kalevantie (6x6m)

Lisätty ääniopastimet ja valaisinmuutokset, 20.4.16 PT

Liikennejärjestelymuutos, koje-, pylväs ja opastinosien vaihto, 14.10.15 PT

Lisätty valopilkut, 23.2.11 PT

Lisätty pakkoetuussilmukka, 21.2.11 PT