


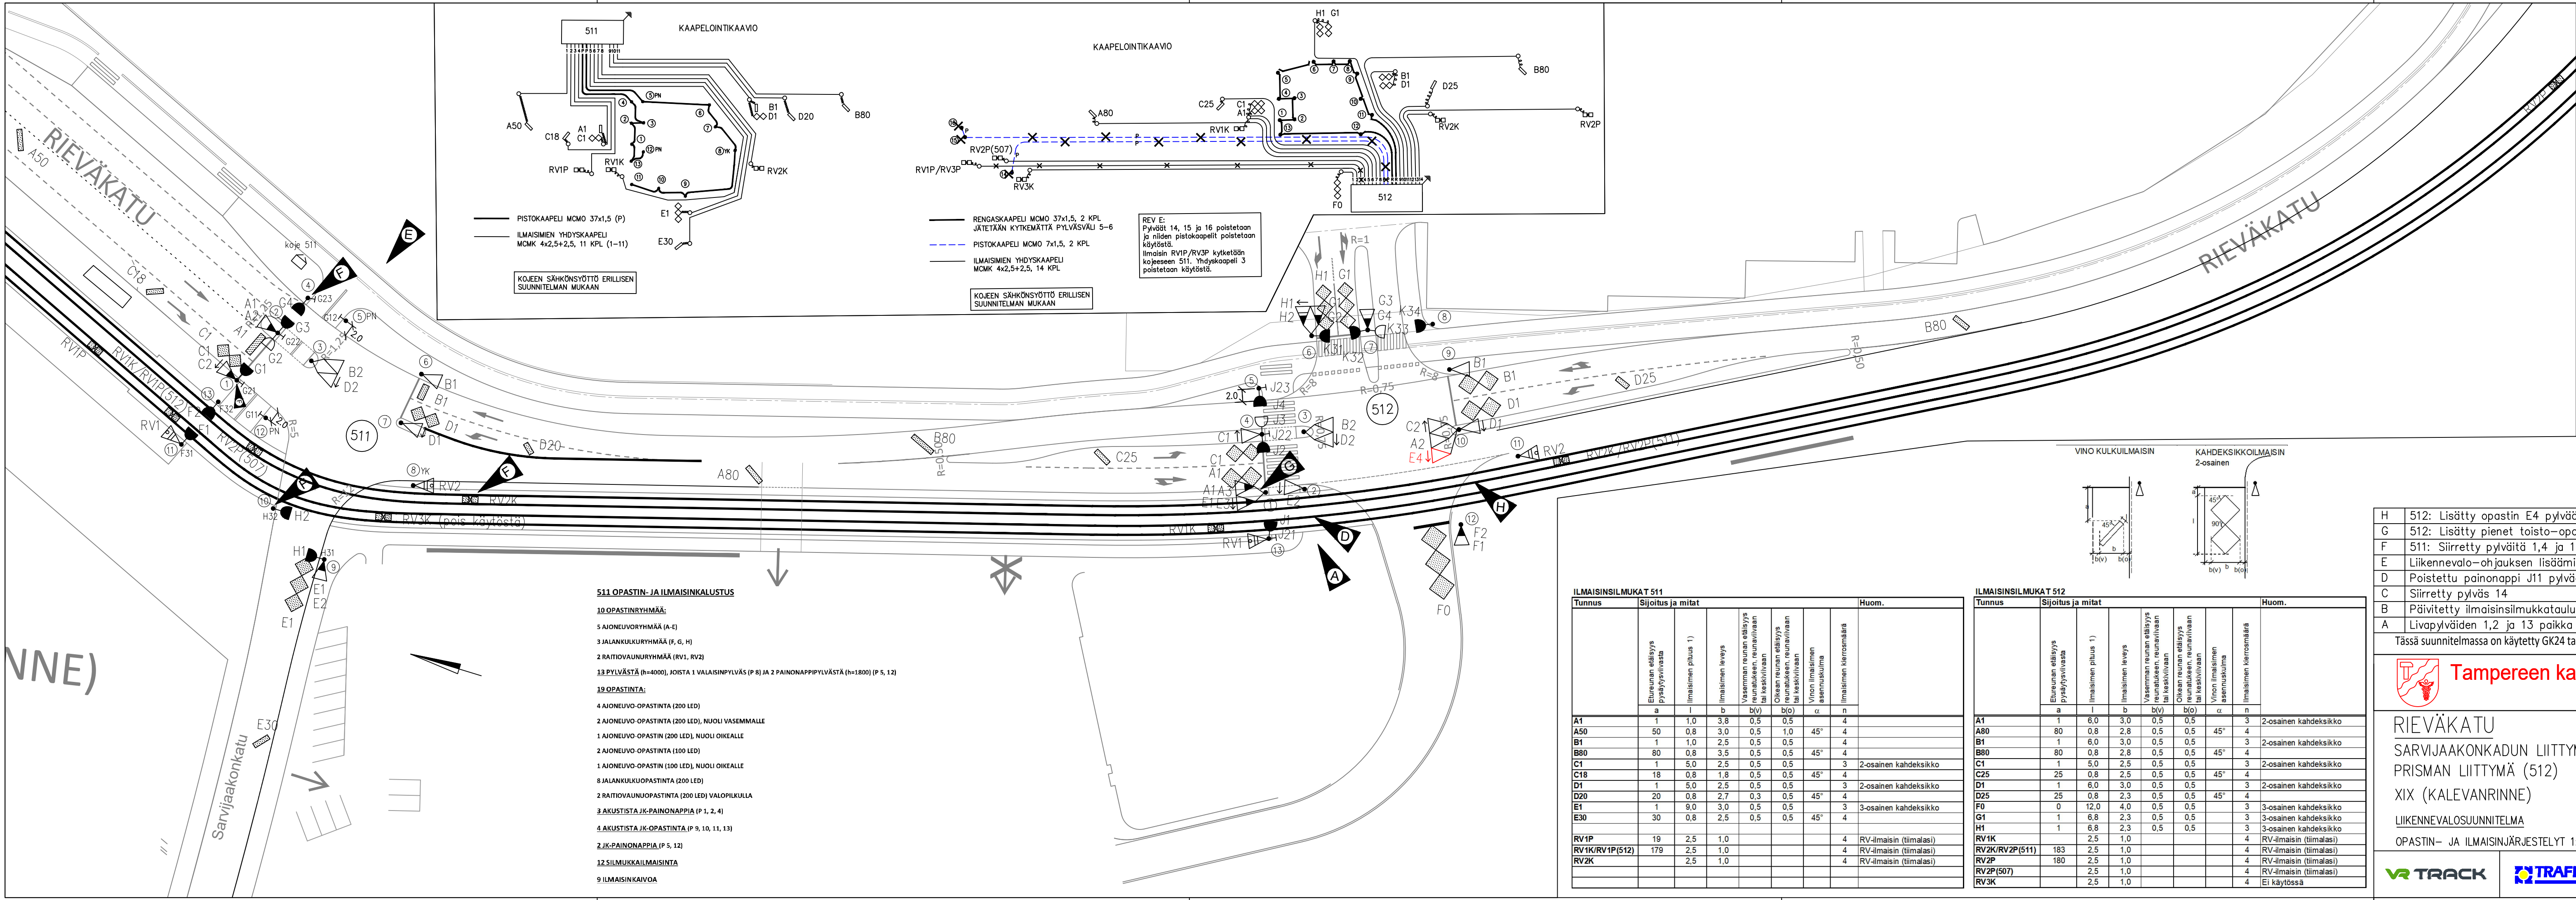

MERKINTÖJEN SELITYS:

LIITYMÄ:
512 LIKENNEVALO-OHJATUN LIITYMÄN TUNNUS

PYLVÄÄT:
10 LIKENNEVALOPYLVÄS JA TUNNUS

PORTAALI

OPASTIMET:
A1 AJONEUVO-OPASTIN 3x200 JA TUNNUS
AJONEUVO-OPASTIN 3x200 TAUSTALEVYLLÄ
AJONEUVO-OPASTIN 3x200 NUOLIKUVIOIN
AJONEUVO-OPASTIN 2x200 NUOLIKUVIOIN
AJONEUVO-OPASTIN 1x200 NUOLIKUVIOIN
AJONEUVO-OPASTIN 3x100 JA TUNNUS
AJONEUVO-OPASTIN 2x100 NUOLIKUVIOIN
AJONEUVO-OPASTIN 3x200 VALOPILKULLA
RAITIOVAUNUOPASTIN 3x200
K1 JALANKULKUOPASTIN 2x200 JA TUNNUS
JALANKULKUOPASTIN 2x200 ÄÄNIOPASTIMIN
J21 JALANKULKIJAN ÄÄNIOPASTIN (TUNNUS)

ILMAISIMET:
J23 JALANKULKIJAN PAINONAPPI JA TUNNUS
LÄSNÄOLOILMAISIN JA TUNNUS (ETÄISYYS PYSÄYTYSVIIVALLE)
KULKUILMAISIN JA TUNNUS (ETÄISYYS PYSÄYTYSVIIVALLE)

Uudet **punaisella**. Nykyiset mustalla.

H	512: Lisätty opastin E4 pylväaseen 10	18.06.2025 Traficon Oy / JT
G	512: Lisätty pienet toisto-opastimet A3 ja E3 pylväaseen 1	20.12.2021 Traficon Oy / TV
F	511: Siirretty pylväitä 1,4 ja 10, silmukkaa RV2K	19.10.2021 J.Koskinen
E	Liikennevalo-ohjauksen lisääminen liittymään 511	6.9.2021 Traficon Oy / TV
D	Poistettu painonappi J11 pylvästä 1	02.09.2020 Traficon Oy
C	Siirretty pylväs 14	03.12.2018 Traficon Oy
B	Päivitetty ilmaisinsilmukataulukko	21.09.2017 Traficon Oy
A	Liväpylväiden 1,2 ja 13 paikka tarkistettu	13.06.2017 Traficon Oy

Tässä suunnitelmassa on käytetty GK24 tasokoordinaatistoa ja N2000 korkeuskoordinaatistoa

Tampereen kaupunki

Kaupunkiympäristön kehittäminen

RIEVÄKATU
SARVIAAKONKADUN LIITYMÄ (511)
PRISMAN LIITYMÄ (512)
XIX (KALEVANRINNE)
LIIKENNEVALOSUUNNITELMA
OPASTIN- JA ILMAISINJÄRJESTELY 1:500

Muutos	
Tark.	
Hyv.	
Pvm	
Hyv.	
Pvm.	31.1.2017
Korvaa piir.n:o	
Ark.n:o	

Piirt.	H.Hämäläinen
Suunn.	J. Tuominen
Tark.	

Piir.n:o	16/16823/26
----------	-------------