

- 516 OPASTIN- JA ILMAISINKALUSTUS
- 4 AJONEUVORYHMÄÄ

(A-D)
- 4 JALANKULKURYHMÄÄ

(E-H)
- 8 PYLVÄSTÄ, JOISTA

KAIKKI VALAISINPYLVÄITÄ

(PYLV.1-8)
- 8 AJONEUVO-OPASTINTA Ø 200 (LED) , JOISTA

2 TAUSTALEVYLLÄ


(A1,B1)
- 4 VALOPILKULLA

(A1,B1,C1,D1)
- 8 JALANKULKUOPASTINTA (LED)

4 JK-PAINONAPPIA, AKUSTINEN

(E21-E22,F21-F22)
- 4 JK AKUSTISTA OPASTINTA

(PYLV. 3,4,7,8)
- 14 SILMUKKAILMAISINTA

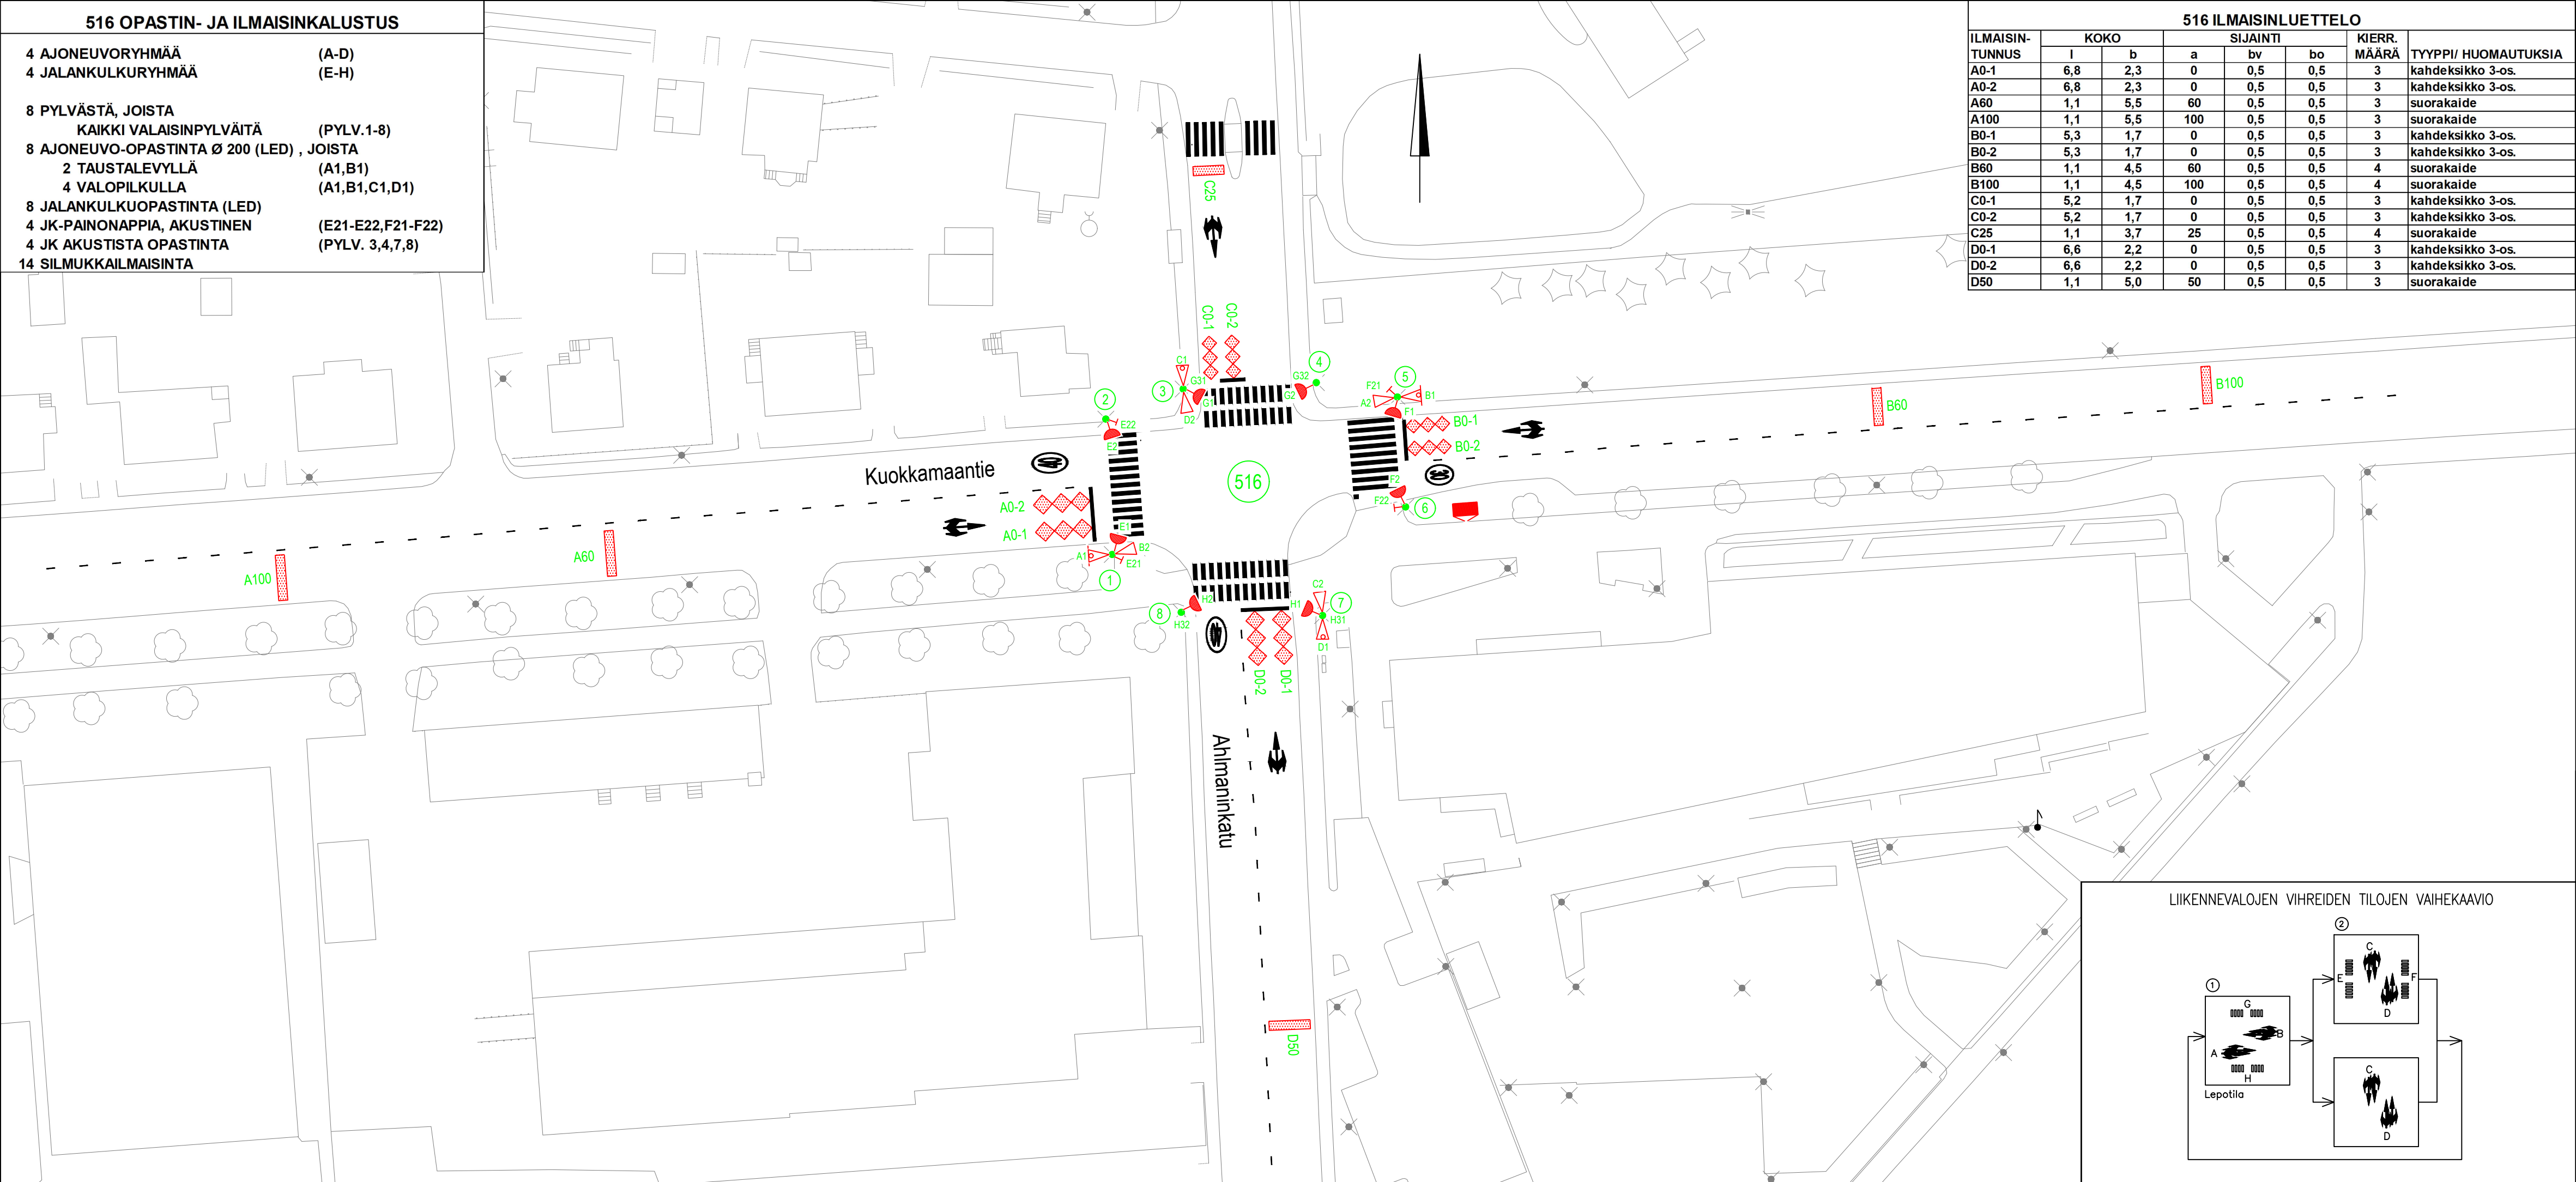

516 ILMAISINLUETTELO							
ILMAISIN-TUNNUS	KOKO		SIJAINTI			KIERR. MÄÄRÄ	TYYPI/ HUOMAUTUKSIA
	l	b	a	bv	bo		
A0-1	6,8	2,3	0	0,5	0,5	3	kahdeksikko 3-os.
A0-2	6,8	2,3	0	0,5	0,5	3	kahdeksikko 3-os.
A60	1,1	5,5	60	0,5	0,5	3	suorakaide
A100	1,1	5,5	100	0,5	0,5	3	suorakaide
B0-1	5,3	1,7	0	0,5	0,5	3	kahdeksikko 3-os.
B0-2	5,3	1,7	0	0,5	0,5	3	kahdeksikko 3-os.
B60	1,1	4,5	60	0,5	0,5	4	suorakaide
B100	1,1	4,5	100	0,5	0,5	4	suorakaide
C0-1	5,2	1,7	0	0,5	0,5	3	kahdeksikko 3-os.
C0-2	5,2	1,7	0	0,5	0,5	3	kahdeksikko 3-os.
C25	1,1	3,7	25	0,5	0,5	4	suorakaide
D0-1	6,6	2,2	0	0,5	0,5	3	kahdeksikko 3-os.
D0-2	6,6	2,2	0	0,5	0,5	3	kahdeksikko 3-os.
D50	1,1	5,0	50	0,5	0,5	3	suorakaide

- MERKINTÖJEN SELITYS:
- LIITYMÄ:

516

LIIKENNEVALO-OHJATUN LIITYMÄN TUNNUS
- PYLVÄT:

5

LIIKENNEVALOPYLVÄS JA TUNNUS
- PORTAALI

—

PORTAALI
- OPASTIMET:

A1

AJONEUVO-OPASTIN 3 Ø200 JA TUNNUS
- A1

AJONEUVO-OPASTIN 3 Ø200 TAUSTALEYDIN
- A1

AJONEUVO-OPASTIN 3 Ø200 NUOLIKUVOIN
- A1

AJONEUVO-OPASTIN 2 Ø200 NUOLIKUVOIN
- B2

AJONEUVO-OPASTIN 3 Ø100 JA TUNNUS
- B2

AJONEUVO-OPASTIN 2 Ø100 NUOLIKUVOIN
- F1

JALANKULKUOPASTIN 2 Ø200 JA TUNNUS
- F1

JALANKULKUOPASTIN 2 Ø200 ÄÄNIOPASTIMIN
- ILMAISIMET:

F21

JALANKULKIJAN PAINONAPPI JA TUNNUS
- A0-1

LÄSNÄKÖLOILMAISIN JA TUNNUS (ETÄISYYS PYSÄYTYSVIVALLE)
- A60

KULKUKILMAISIN JA TUNNUS (ETÄISYYS PYSÄYTYSVIVALLE)

Koje- ja opastinvaihto sekä ääniopastinlisäykset & ajoratamaalaukset päivitetty. 21.2.2025 PT/MK
Huom! Erikoiskuljetusreitti Kuokkamaantie (7x7m), Ahlmanintie (7x7m)

Tampereen kaupunki

Kaupunkiympäristön kehittäminen

KUOKKAMAANTIE

AHLMANINTIEN LIITYMÄ (516)

XXIV (NEKALA) JA XXV (VIHIOJA)

LIIKENNEVALOSUUNNITELMA

OPASTIN- JA ILMAISINJÄRJESTELYT 1:500

Suunnittelupalvelut

Liikennesuunnittelu

Piirt. Jutta Hyrkkönen

Suunn. Pia Tuupanen

Tark.

Ylan päätös:

Suunnittelupäällikön päätös:

/ §

Muutos

Tark.

Hyv.

Pvm. 30.6.2009

Korvaa piir.n:o

Ark.n:o

Piir.n:o 16/14950/1

LIIKENNEVALOJEN VIHREIDEN TILOJEN VAIHEKAAVIO

T:\tesodat\lisuvid\liikennevalot\500\516\LV516.DWG