


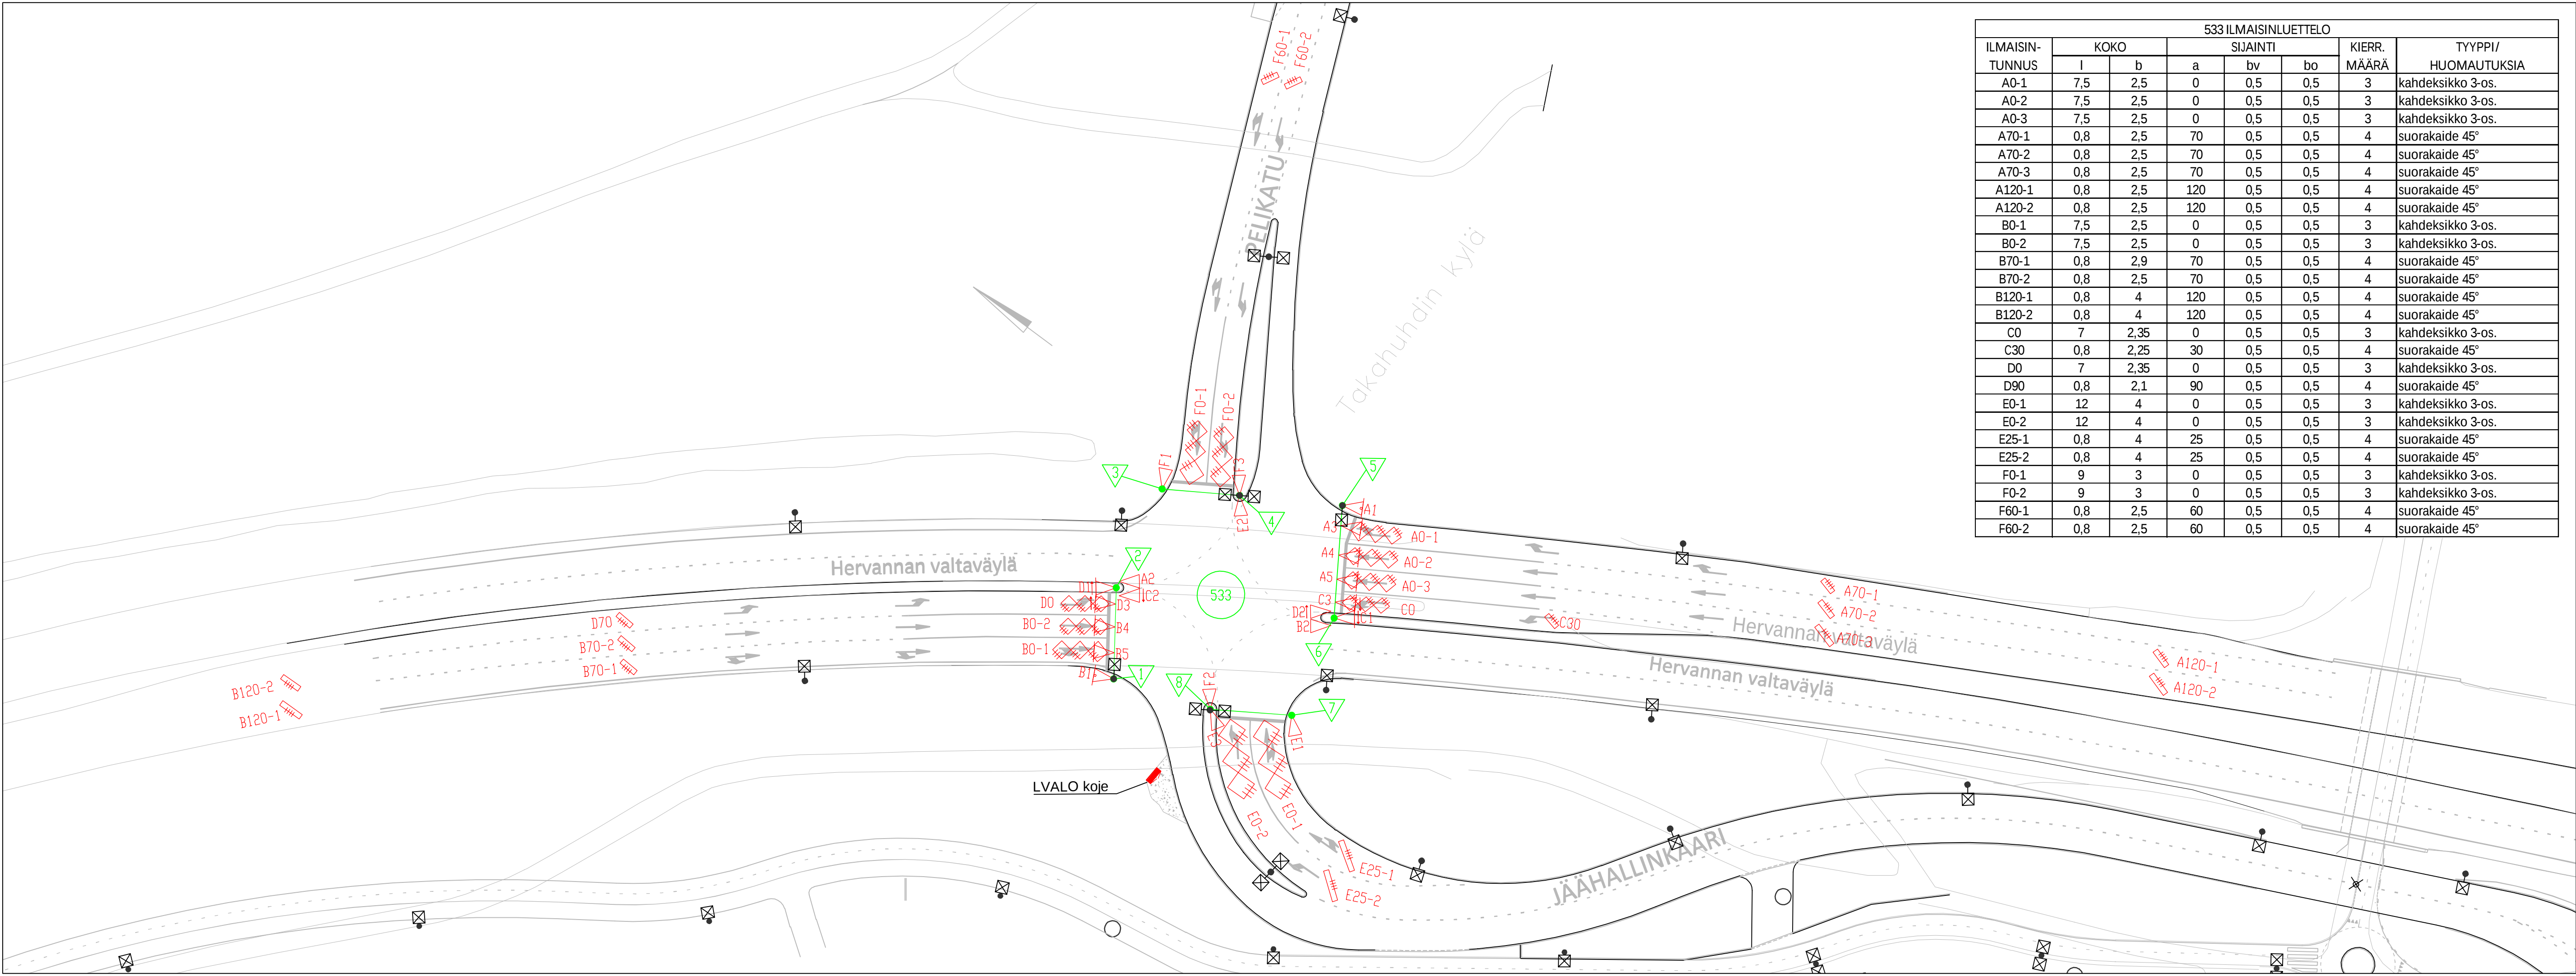

533 ILMAISINLUETTELO							
ILMAISIN- TUNNUS	KOKO		SIJAINTI			KIERR. MÄÄRÄ	TYYPPI/ HUOMAUTUKSIA
	l	b	a	bv	bo		
A0-1	7,5	2,5	0	0,5	0,5	3	kahdeksikko 3-os.
A0-2	7,5	2,5	0	0,5	0,5	3	kahdeksikko 3-os.
A0-3	7,5	2,5	0	0,5	0,5	3	kahdeksikko 3-os.
A70-1	0,8	2,5	70	0,5	0,5	4	suorakaide 45°
A70-2	0,8	2,5	70	0,5	0,5	4	suorakaide 45°
A70-3	0,8	2,5	70	0,5	0,5	4	suorakaide 45°
A120-1	0,8	2,5	120	0,5	0,5	4	suorakaide 45°
A120-2	0,8	2,5	120	0,5	0,5	4	suorakaide 45°
B0-1	7,5	2,5	0	0,5	0,5	3	kahdeksikko 3-os.
B0-2	7,5	2,5	0	0,5	0,5	3	kahdeksikko 3-os.
B70-1	0,8	2,9	70	0,5	0,5	4	suorakaide 45°
B70-2	0,8	2,5	70	0,5	0,5	4	suorakaide 45°
B120-1	0,8	4	120	0,5	0,5	4	suorakaide 45°
B120-2	0,8	4	120	0,5	0,5	4	suorakaide 45°
C0	7	2,35	0	0,5	0,5	3	kahdeksikko 3-os.
C30	0,8	2,25	30	0,5	0,5	4	suorakaide 45°
D0	7	2,35	0	0,5	0,5	3	kahdeksikko 3-os.
D90	0,8	2,1	90	0,5	0,5	4	suorakaide 45°
E0-1	12	4	0	0,5	0,5	3	kahdeksikko 3-os.
E0-2	12	4	0	0,5	0,5	3	kahdeksikko 3-os.
E25-1	0,8	4	25	0,5	0,5	4	suorakaide 45°
E25-2	0,8	4	25	0,5	0,5	4	suorakaide 45°
F0-1	9	3	0	0,5	0,5	3	kahdeksikko 3-os.
F0-2	9	3	0	0,5	0,5	3	kahdeksikko 3-os.
F60-1	0,8	2,5	60	0,5	0,5	4	suorakaide 45°
F60-2	0,8	2,5	60	0,5	0,5	4	suorakaide 45°

MERKINTÖJEN SELITYS:

- LIITYMÄ:
512 LIIKENNEVALO-OHJATUN LIITYMÄN TUNNUS
- PYLVÄÄT:
LIIKENNEVALOPYLVÄS JA TUNNUS
PORTAALI
- OPASTIMET:
AJONEUVO-OPASTIN 3x200 JA TUNNUS
AJONEUVO-OPASTIN 3x200 TAUSTALEVYLÄ
AJONEUVO-OPASTIN 3x200 NUOLIKUVIOIN
AJONEUVO-OPASTIN 2x200 NUOLIKUVIOIN
AJONEUVO-OPASTIN 1x200 NUOLIKUVIOIN
AJONEUVO-OPASTIN 3x100 JA TUNNUS
AJONEUVO-OPASTIN 2x100 NUOLIKUVIOIN
AJONEUVO-OPASTIN 3x200 VALOPILKULLA
RAITIOVAUNUOPASTIN 3x200
JALANKULKUAOPASTIN 2x200 JA TUNNUS
JALANKULKUAOPASTIN 2x200 ÄÄNIOPASTIMIN
JALANKULKUJÄÄNIOPASTIN (TUNNUS)
- ILMAISIMET:
JALANKULKUJÄÄNIOPASTIN JA TUNNUS
LÄSNÄOLOILMAISIN JA TUNNUS (ETÄISYYS PYSÄYTYSVIIVALLE)
KULKUILMAISIN JA TUNNUS (ETÄISYYS PYSÄYTYSVIIVALLE)

Tässä suunnitelmassa on käytetty ETRS-GK24/N2000 taso- ja korkeuskoordinaatistoa

TAMPEREEN KAUPUNKI KAUPUNKIYMPÄRISTÖN PALVELUALUE		Kaupunkiympäristön rakennuttaminen ja ylläpito	
JÄÄHALLINKAARI		Ylan päätös:	
HERVANNAN VALTAVÄYLÄN LIITYMÄ		Suunnittelupäällikön päätös:	
		/ §	
		Muutos	
		Tark.	
		Hyv.	
		Pvm.	26.2.2020
		Korvaa piir.n:o	
		Ark.n:o	
LIIKENNEVALOT OPASTIN- JA ILMAISINJÄRJESTELYT MK 1:500		Piirt. Eemeli Lamsijärvi Suunn. V-P Saunakangas Tark. Jouko Hintsala	Piir.n:o 16/20791/12 x x x
Ramboll Kiviharjunlenkki 1 A 90220 OULU puh. 020 755 611 fax. 020 755 6201			