



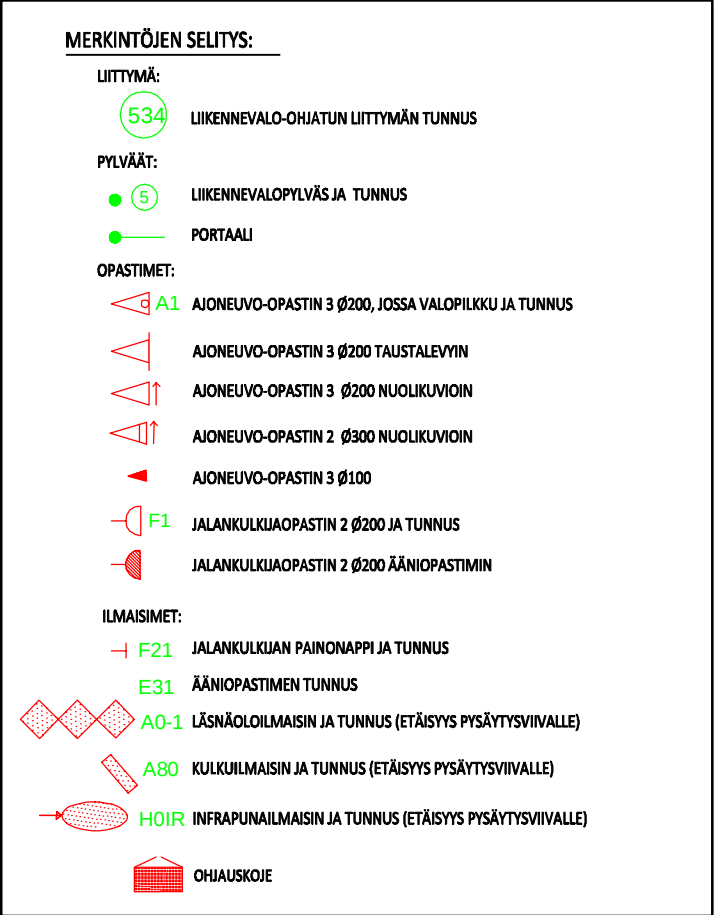

Tässä suunnitelmassa on käytetty ETRS-GK24/N2000 taso- ja korkeuskoordinaatistoa

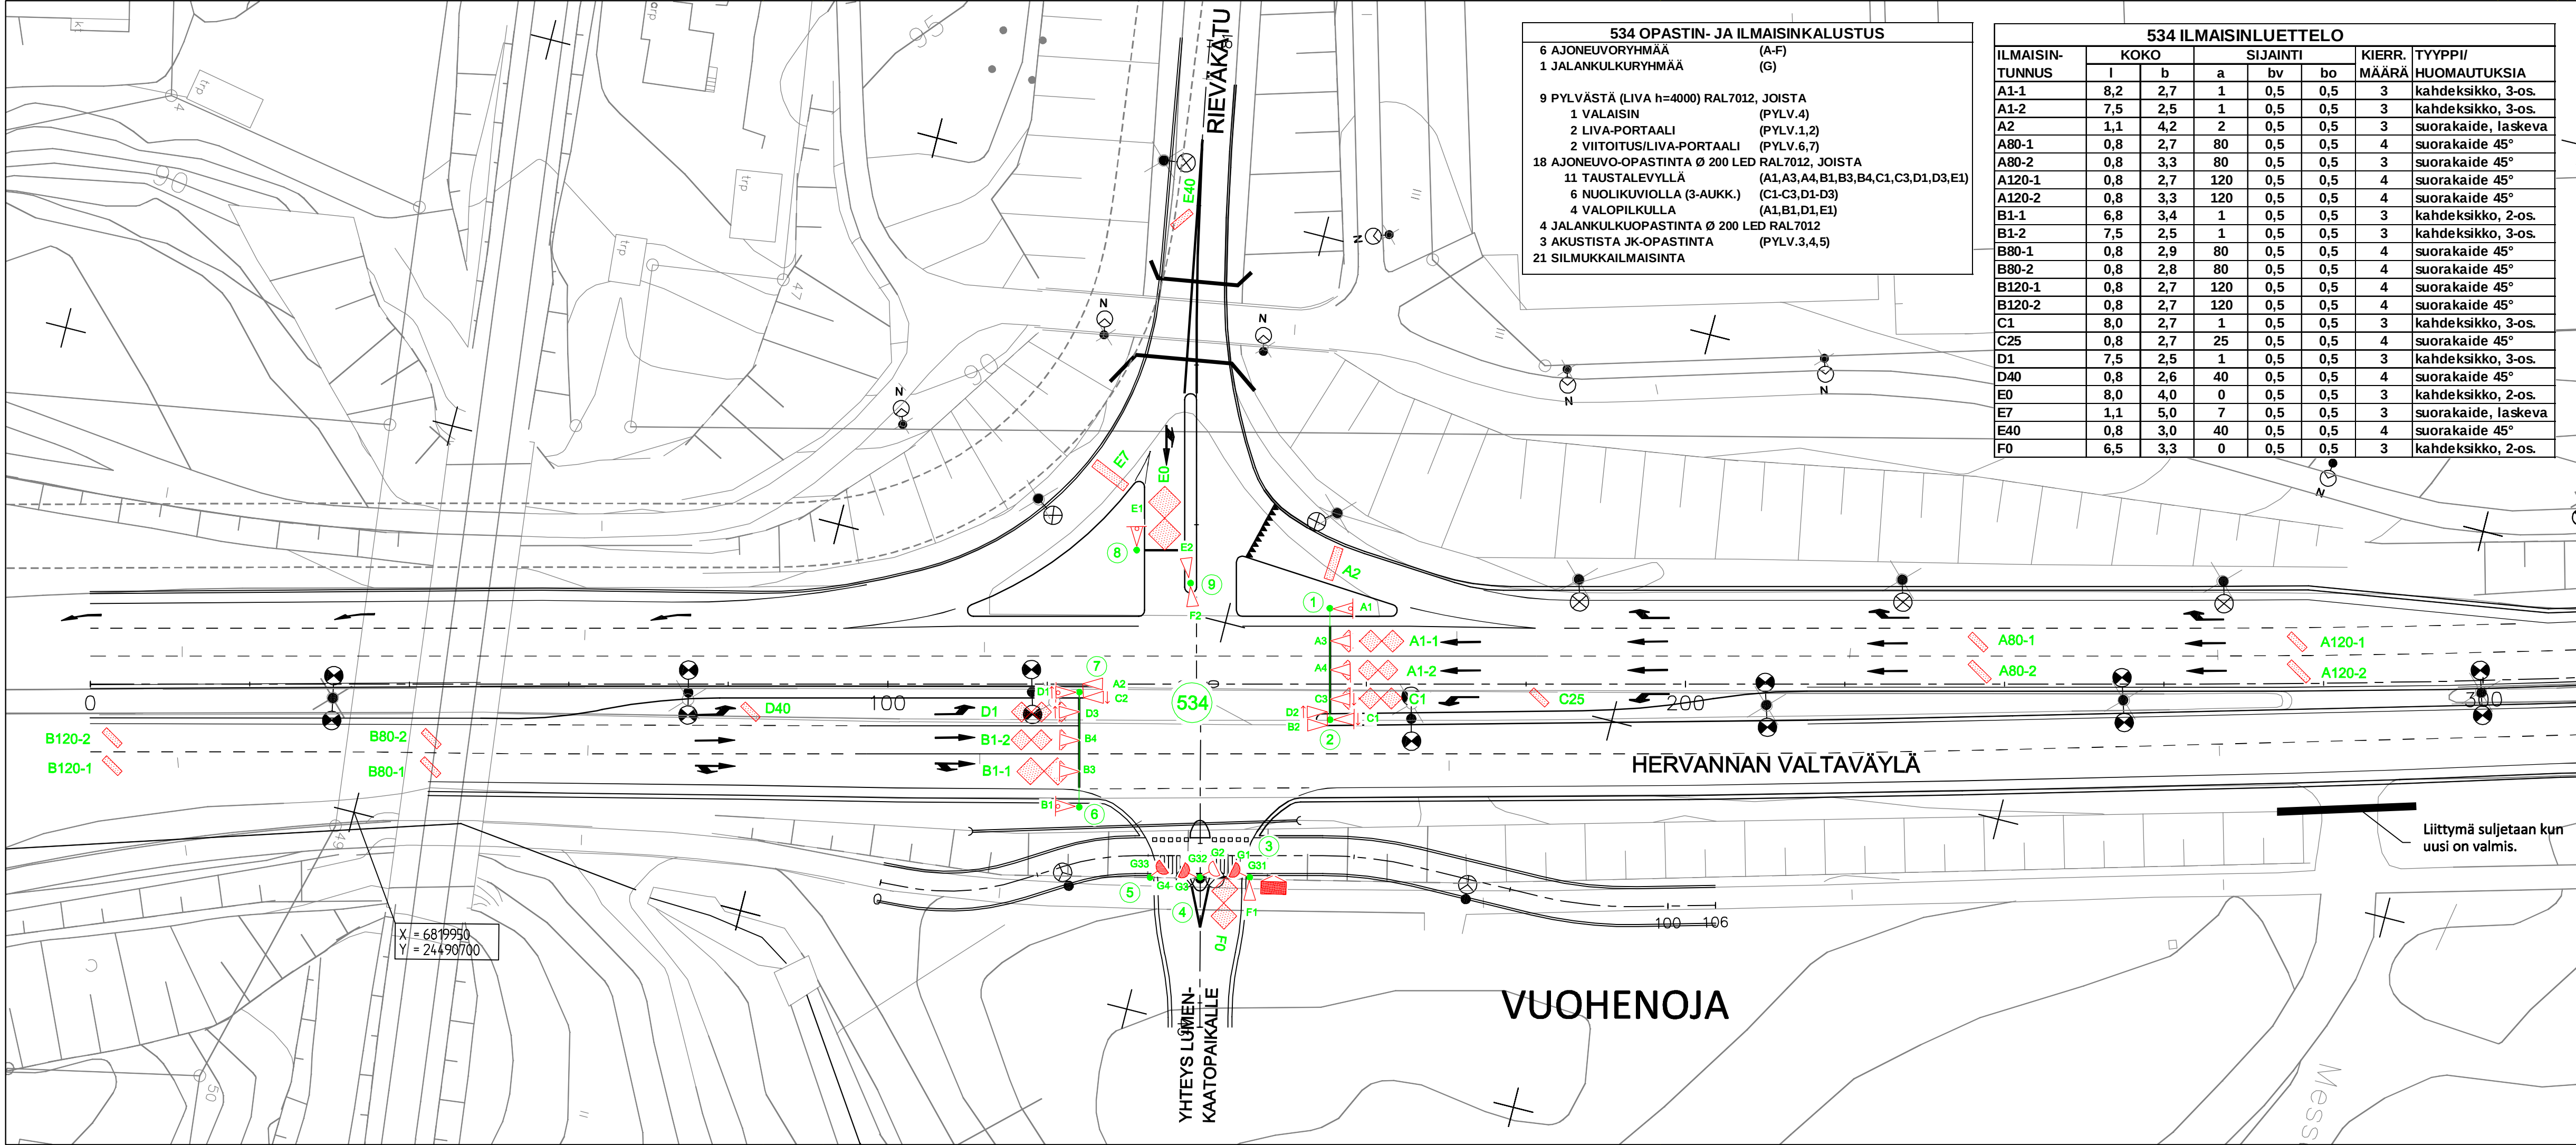

Tampereen kaupunki

Kaupunkiympäristön
kehittäminen

HERVANNAN VALTAVÄYLÄ JA RIEVÄKADUN LIITYMÄ

VUOHENOJA

LIIKENNEVALOSUUNNITELMA

OPASTIN- JA ILMAISINJÄRJESTELYT 1:500

Ylan päätös:

Suunnittelupäällikön päätös:

/ §

Muutos

Tark.

Hyv.

Pvm.

Korvaa
piir.n:o

Ark.n:o

Piir.n:o

16/16441/16



Tampereen Infra

Suunnittelu-
palvelut

Piirt.

Suunn.

Tark.

Lea Johansson

Pia Tuupanen