

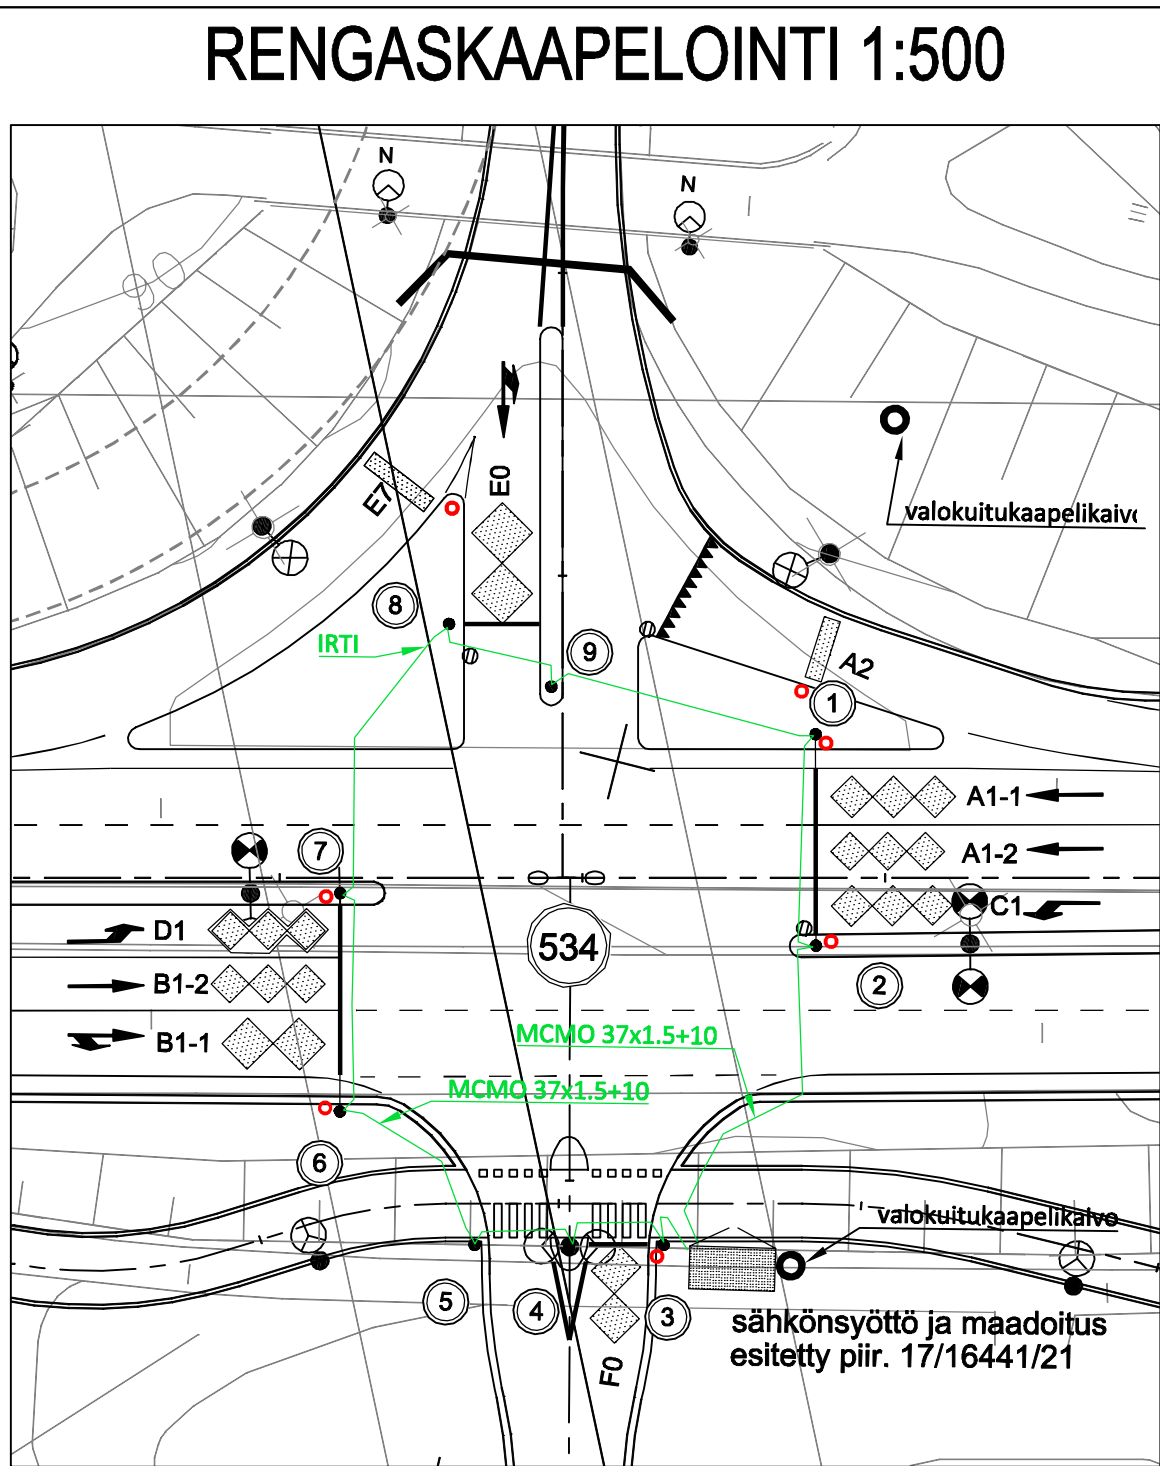


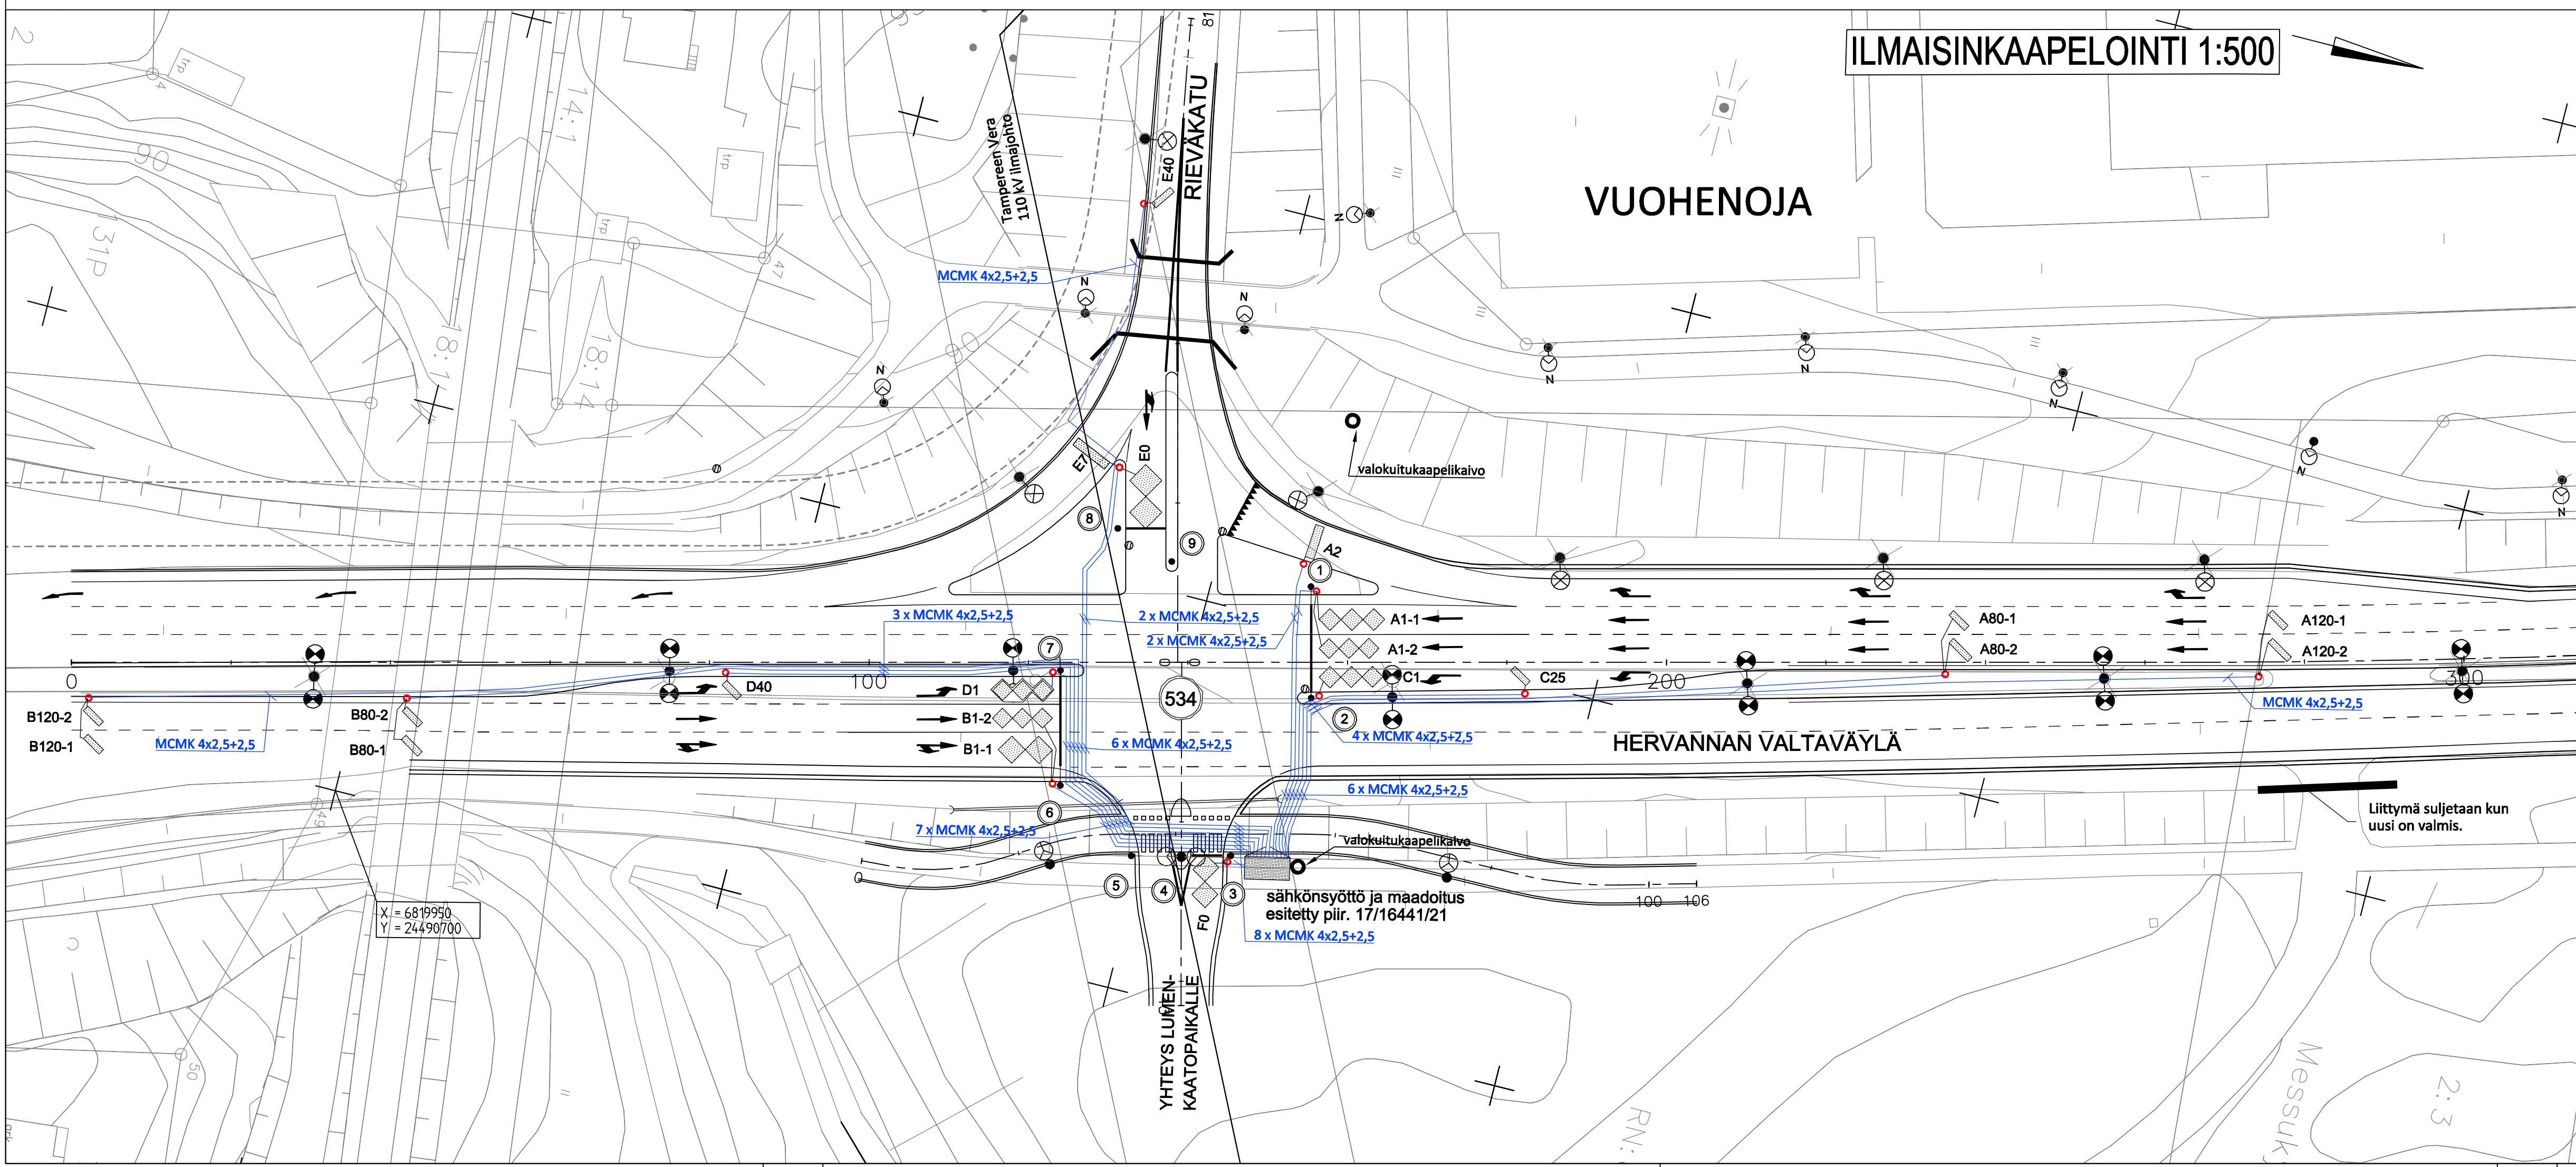

MERKINTÖJEN SELITYS:

LITTYMÄ:	534	LIITTEENVALO-OHUTUN LITTYMÄN TUNNUS
PIIVÄÄT:		LIITTEENVALO-OHUTUN LITTYMÄN TUNNUS
OPASTIMET:		OPASTIMET
	A1	AJONEUVO-OPASTIN 3 #200, JOSSA VALOPILKKU JA TUNNUS
	A2	AJONEUVO-OPASTIN 3 #200 TALAISELLE
	A3	AJONEUVO-OPASTIN 3 #200 NUOLIKUUVAIN
	A4	AJONEUVO-OPASTIN 3 #200 NUOLIKUUVAIN
	A5	AJONEUVO-OPASTIN 3 #200
	F1	JALANKULUKUOPASTIN 2 #200 JA TUNNUS
	F2	JALANKULUKUOPASTIN 2 #200 ÄÄNIOPASTIN
ILMAISIMET:		ILMAISIMET
	F21	JALANKULUKUOPASTIN PÄÄNÄPPI JA TUNNUS
	E31	ÄÄNIOPASTIN TUNNUS
	A0-1	LIITTEENVALO-OHUTUN LITTYMÄN TUNNUS (ETÄISYYS PISÄYTYSVÄLLE)
	A80	KULKUUNALMAISIN JA TUNNUS (ETÄISYYS PISÄYTYSVÄLLE)
	H01R	INFRAPUNAALMAISIN JA TUNNUS (ETÄISYYS PISÄYTYSVÄLLE)
KAAPELIT:		KAAPELIT
		ILMAISINKAAPELIKAAVO
		VALOKUITUKAAPELIKAAVO
		ILMAISINKAAPELI
		RENGASKAAPELI
		SUOJAPUTKI
		OHJAUSKOE

Tässä suunnitelmassa on käytetty ETRS-GK24/N2000 taso- ja korkeuskoordinaattistoa

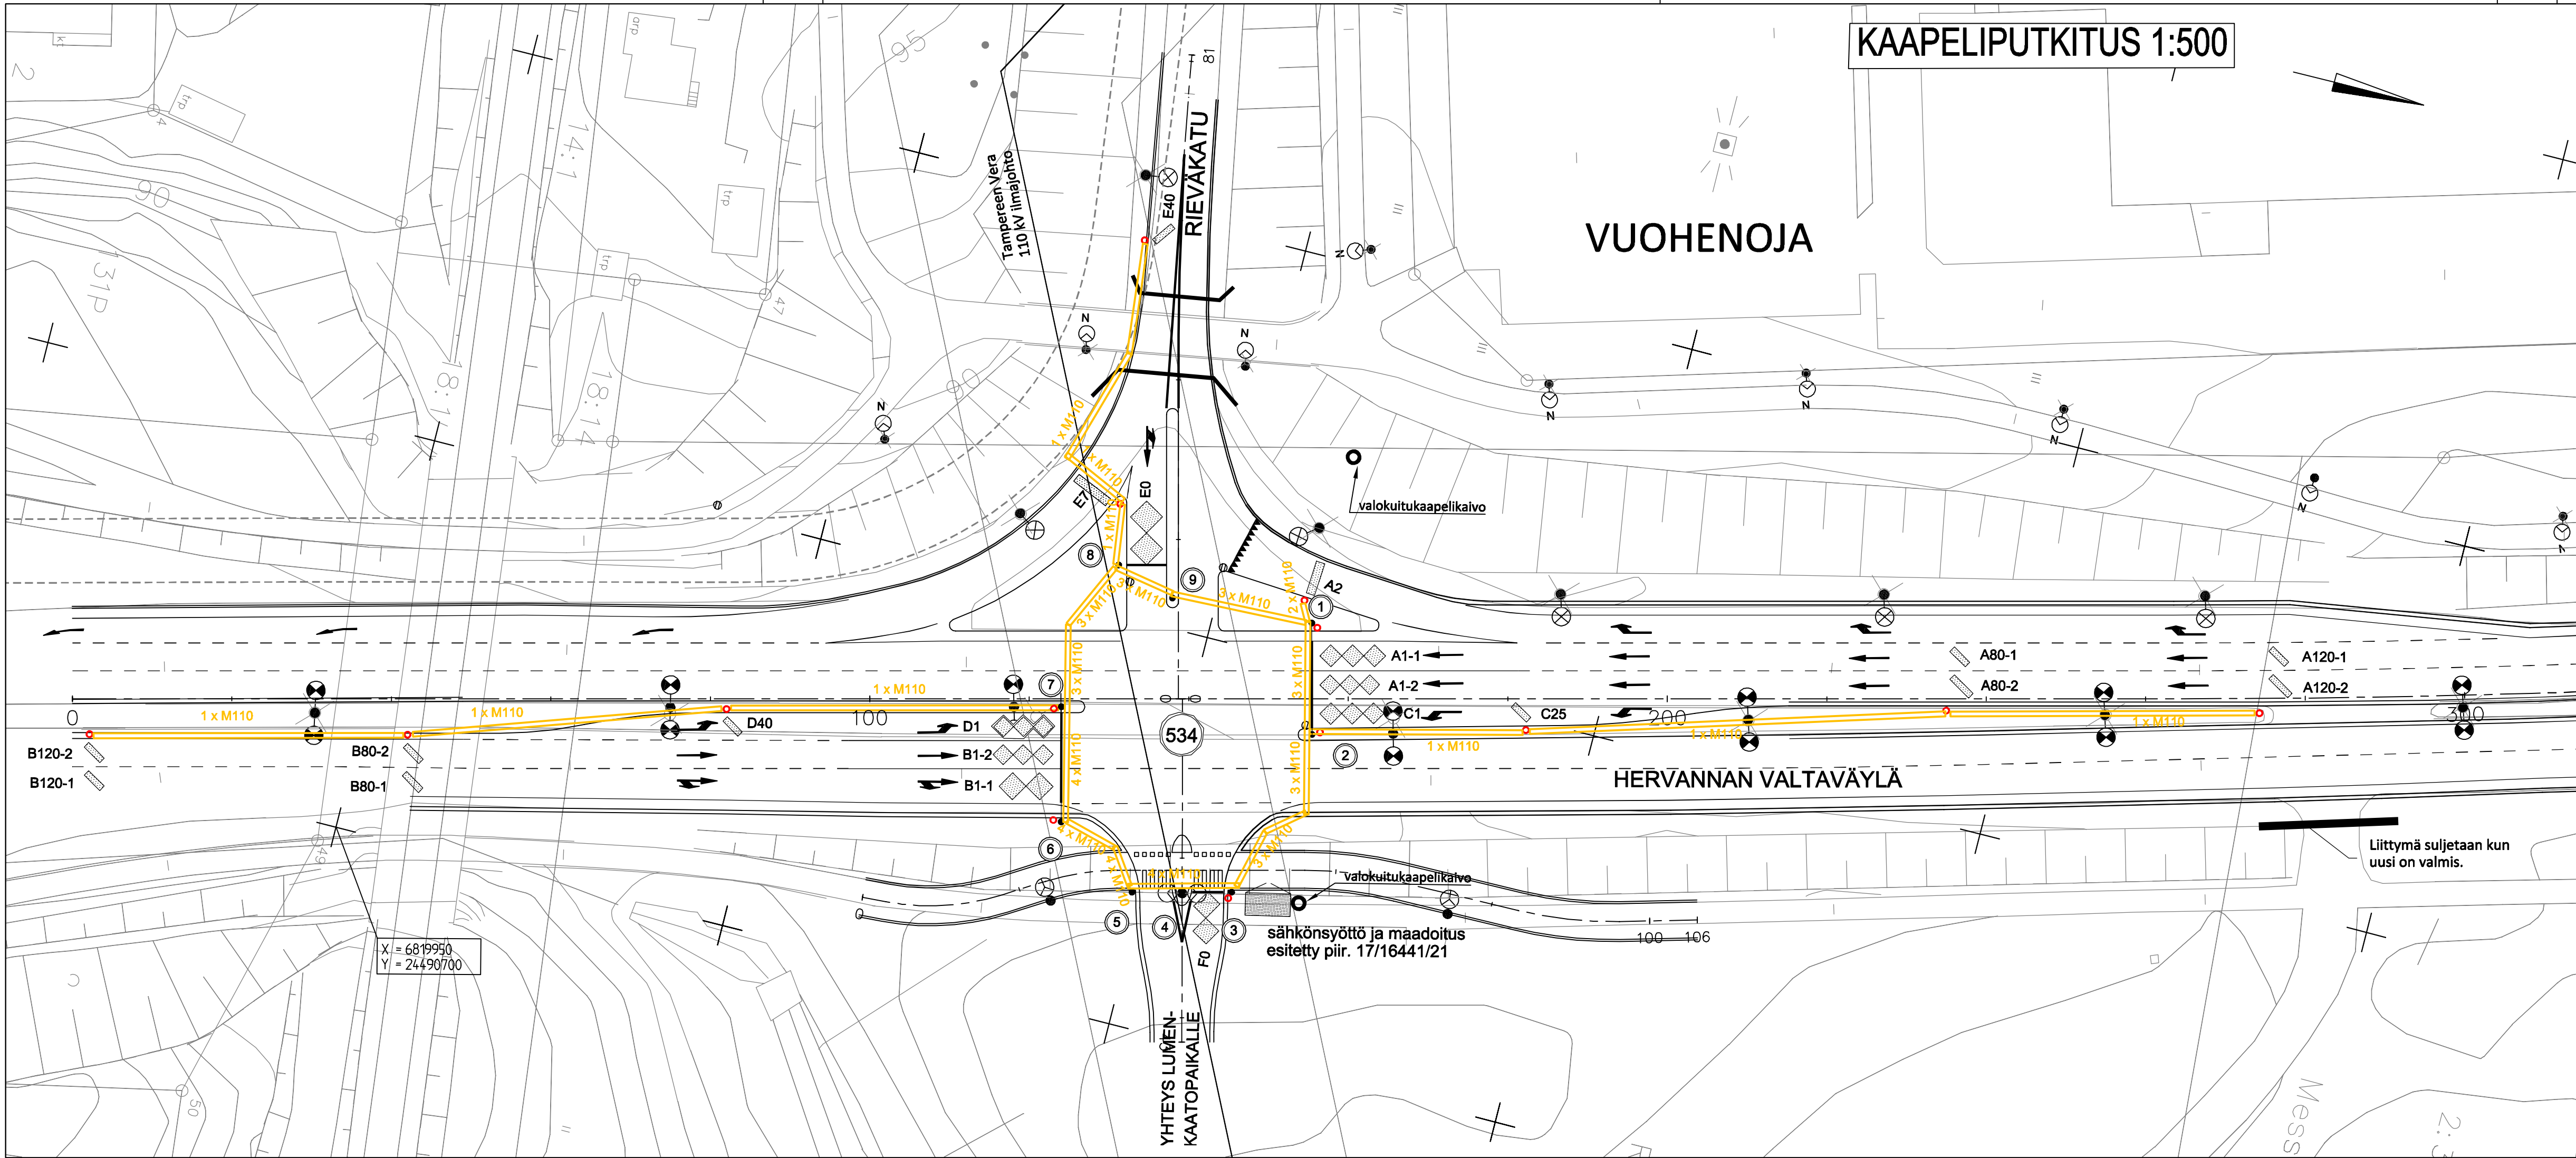

Tampereen kaupunki

Kaupunkiympäristön
kehittäminen

HERVANNAN VALTAVÄYLÄ JA
RIEVÄKADUN LIITTYMÄ

VUOHENOJA

LIIKENNEVALOSUUNNITELMA

KAPELOINTI 1:500

Ylan päätös:

Suunnittelupäällikön päätös:

/

§

Muutos

Tark.

Hyv.

Pvm.

Korvaa

piir.n:o

Ark.n:o

Piir.n:o

Mika Kulmala

11.3.2015

16/16441/17



Tampereen Infra

Suunnittelu-
palvelut

Piir.

Lea Johansson

Suunn.

Pia Tuupanen

Tark.