


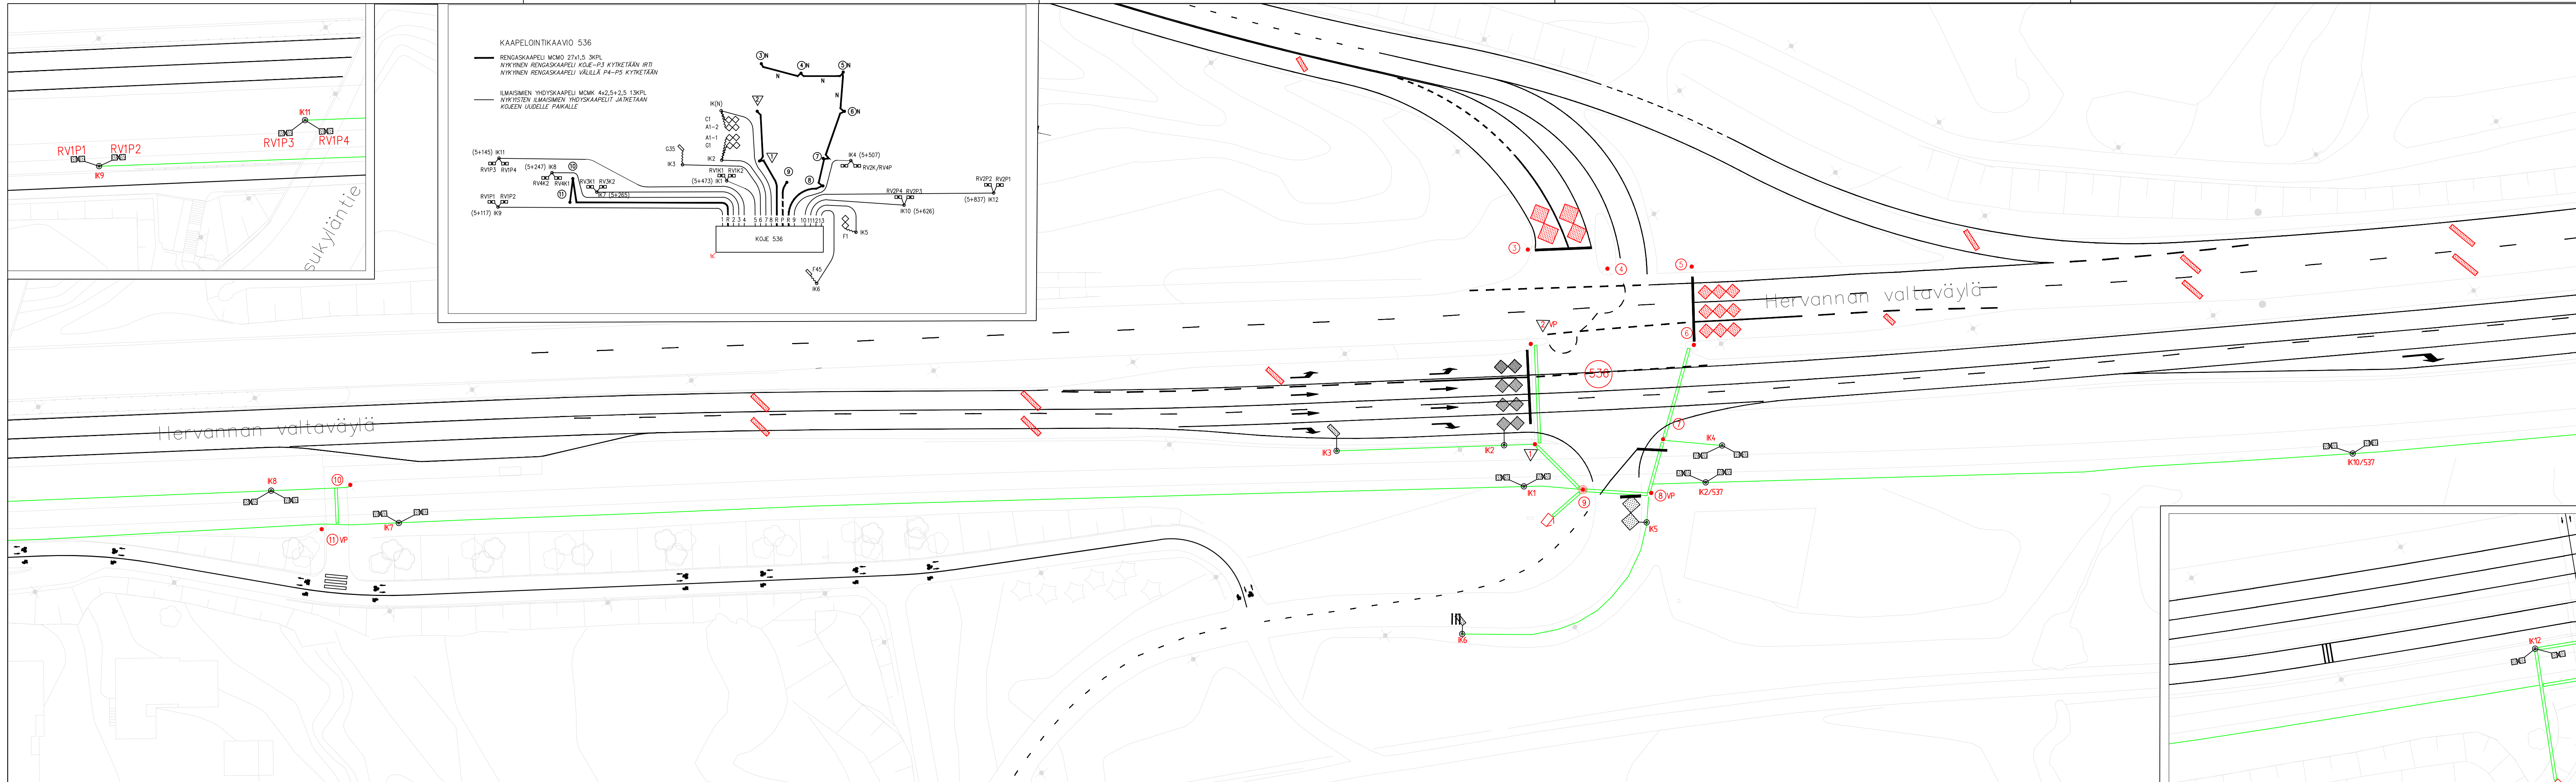

MERKINTÖJEN SELITYS:

LIITYMÄ:

(512) LIIKENEVALO-OHJATUN LIITYMÄN TUNNUS

PYLKKÄ:

- **(10)** LIIKENEVALOPYLVÄS JA TUNNUS
- PORTAALI

ILMAISIMET:

- J23 JALANKULKIJAN PAINONAPPI JA TUNNUS
- J31 ÄÄNIOASTIMEN TUNNUS
- ◆ F0 LÄSNÄOLOILMAISIN JA TUNNUS (ETÄISYYS PYSÄYTYSMAIALL)
- ◆ D80 KULKUJALMAISIN JA TUNNUS (ETÄISYYS PYSÄYTYSMAIALL)

KAAPELIT:

- ILMAISINKAAPELIKAIVO
- ILMAISINKAAPELI
- RENGASKAAPELI
- VALOKUITUKAAPELI
- SUOJAPUTKI, NYKYINEN
- SUOJAPUTKI, UUSI
- OHJAUSKOJE

Yhdistetty suunnitelmapiirustukset 11.7.2024, Tampereen kaupunki

C	Lisätty "väärän suunnan" RV-ilmaisimet	07.11.2018 Traficon
B	Poistettu RV- ja esiopastimet sekä pylväät 9,12,13	17.01.2018 Traficon
A	Lisätty kaapelointikaavio	21.09.2017 Traficon

Tässä suunnitelmassa on käytetty ETRS-GK24 tasokoordinaatistoa ja N2000 korkeuskoordinaatistoa.

 TAMPEREEN KAUPUNKI RAITIOTIEN KEHITYSOHJELMA		Kaupunkiympäristön palvelualue	
HERVANNAN VALTAVÄYLÄ VUOHENSILLANKADUN LIITTYMÄ (536)		16824	
HERVANNAN VALTAVÄYLÄ / LOHKO 3		Ylan pääös: Suunnittelupäällikön päätös: / §	
RAKENNUSSUUNNITELMA LIIKENNEVALOSUUNNITELMA KAAPELOINTI		Muutos Tark. Hyv. Mika Kulmala Pvm. 29.5.2017 korvaa piir.n:o	
1:500		Ark.n:o	
		Piirt. Heidi Hämäläinen Suunn. Jaakko Tuominen	Ark.n:o
RAITIOTIE ALLIANSSI		Piirt. Suunn. Tark.	Piir.n:o 16/16824/2R