


UUEDET ILMATSAINSILMUKAT 536								
Tunnus	Sijoitus ja mitat							Huom.
	Etureunan eläisyys pysäytysivusta	Ilmaisimen pituus 1)	Ilmaisimen leveys	Vasemman reunan eläisyys reunatukeen, reunaviivaan tai keskiiviivaan	Oikean reunan eläisyys reunatukeen, reunaviivaan tai keskiiviivaan	Vinon ilmaisimen asennuskulma	Ilmaisimen kierrosääriä	
	a	l	b	b(v)	b(o)	α	n	
A1-1	1	5,0	2,5	0,5	0,5		3	2-osainen kahdeksikko
A1-2	1	5,0	2,5	0,5	0,5		3	2-osainen kahdeksikko
C1	1	6,0	3,0	0,5	0,5		3	2-osainen kahdeksikko
F1	1	6,0	3,0	0,5	0,5		3	2-osainen kahdeksikko
F45	45	0,8	2,0	0,5	0,5	45°	4	
G1	1	5,0	2,5	0,5	0,5		3	2-osainen kahdeksikko
G35	35	0,8	2,0	0,5	0,5	45°	4	
RV1K1		2,5	1,0				4	RV-ilmaisim (tiimalasi)
RV1K2		2,5	1,0				4	RV-ilmaisim (tiimalasi)
RV1P1	370	2,5	1,0				4	RV-ilmaisim (tiimalasi)
RV1P2		2,5	1,0				4	RV-ilmaisim (tiimalasi)
RV1P3	320	2,5	1,0				4	RV-ilmaisim (tiimalasi)
RV1P4		2,5	1,0				4	RV-ilmaisim (tiimalasi)
RV2K1		2,5	1,0				4	RV-ilmaisim (tiimalasi)
RV2K2		2,5	1,0				4	RV-ilmaisim (tiimalasi)
RV2P1	340	2,5	1,0				4	RV-ilmaisim (tiimalasi)
RV2P2		2,5	1,0				4	RV-ilmaisim (tiimalasi)
RV2P3	120	2,5	1,0				4	RV-ilmaisim (tiimalasi)
RV2P4		2,5	1,0				4	RV-ilmaisim (tiimalasi)
RV3K1		2,5	1,0				4	RV-ilmaisim (tiimalasi)
RV3K2		2,5	1,0				4	RV-ilmaisim (tiimalasi)
RV4K1		2,5	1,0				4	RV-ilmaisim (tiimalasi)
RV4K2		2,5	1,0				4	RV-ilmaisim (tiimalasi)

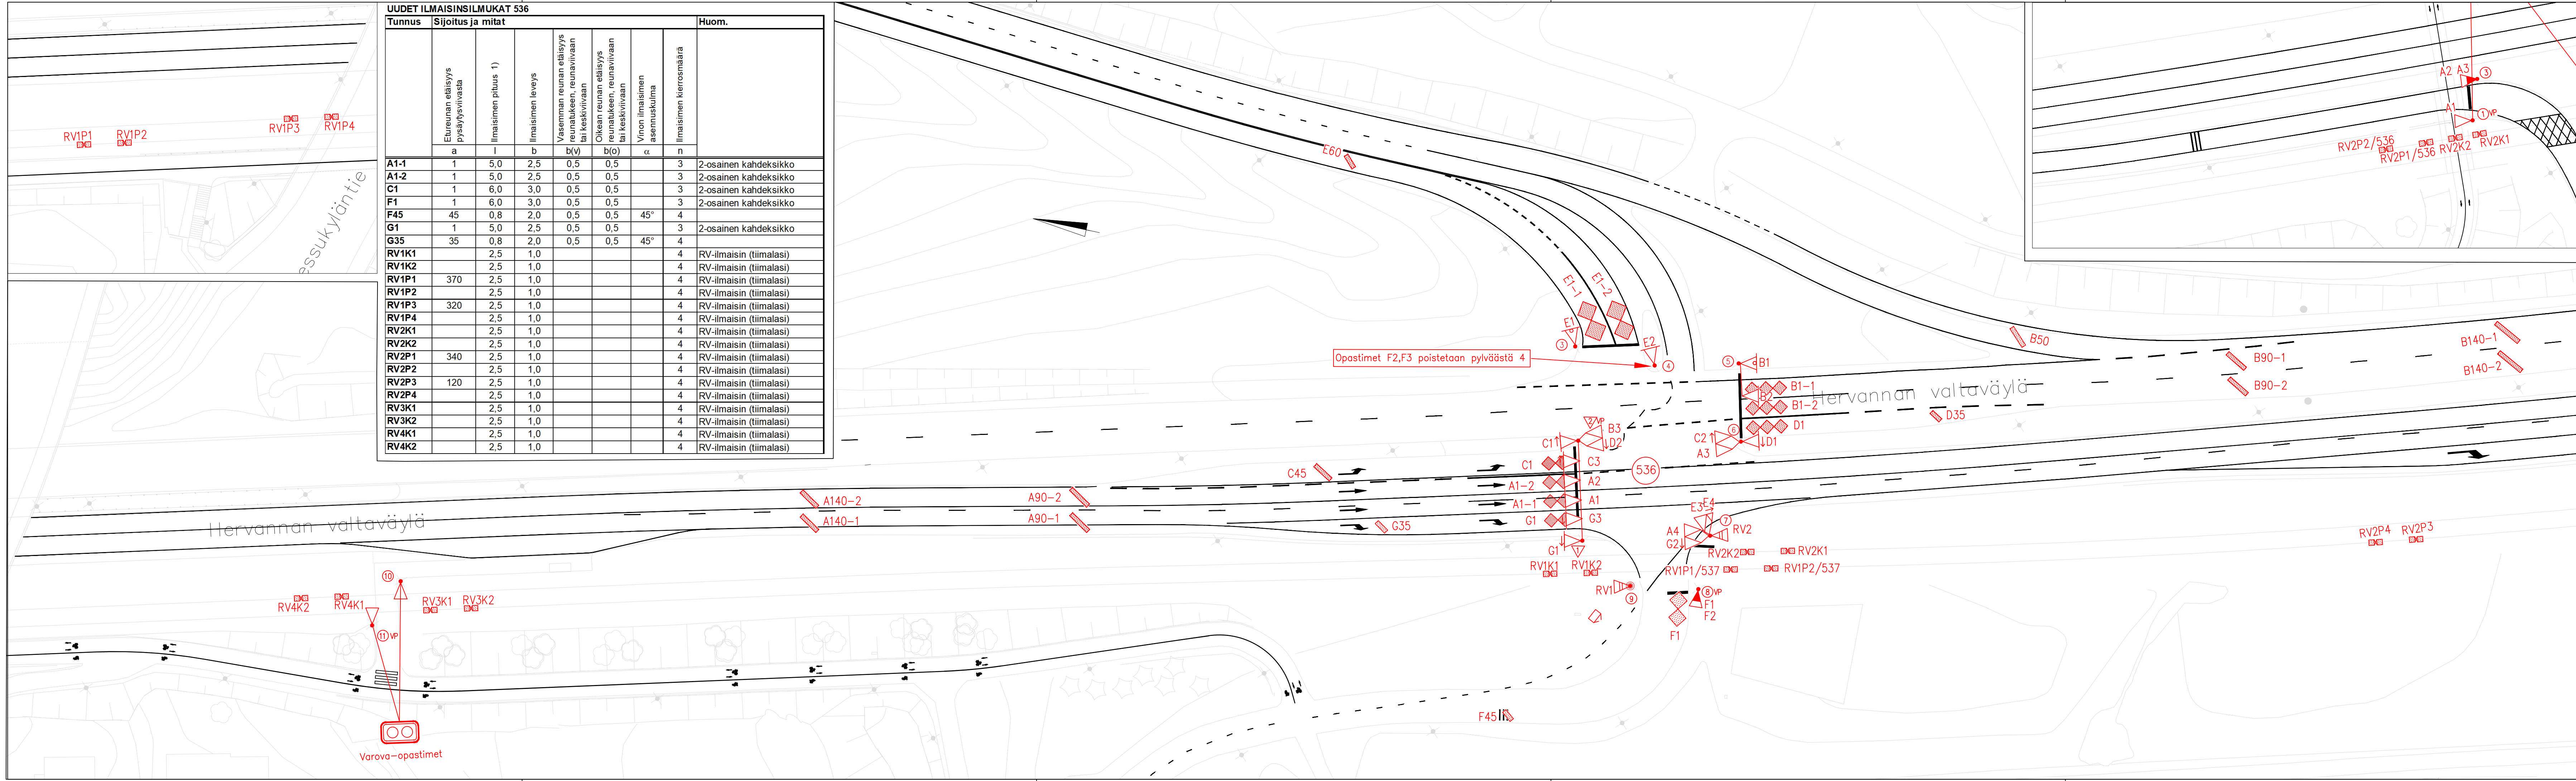

- LIITYMÄ:
 (512) LIIKENNEVALO-OHJATUN LIITYMÄN TUNNUS
 PÄYLÄKÄT:
 • (10) LIIKENNEVALOPYLÄS JA TUNNUS
 • PORTAALI
 OPASTEMET:
 A1 AJONEUVO-OPASTIN 36200 JA TUNNUS
 AJONEUVO-OPASTIN 36200 TAUSTALEVYLÄ
 AJONEUVO-OPASTIN 36200 NUOLIKUOVIN
 AJONEUVO-OPASTIN 29200 NUOLIKUOVIN
 AJONEUVO-OPASTIN 19200 NUOLIKUOVIN
 AJONEUVO-OPASTIN 36100 JA TUNNUS
 AJONEUVO-OPASTIN 29100 NUOLIKUOVIN
 AJONEUVO-OPASTIN 36200 VALOPILKULLA
 RATIOVALUOOPASTIN 36200
 K1 JALANKULKUJAOPOSTIN 29200 JA TUNNUS
 JALANKULKUJAOPOSTIN 29200 ÄÄNIOPOSTIMIN
 J21 JALANKULKUJAN ÄÄNIOPOSTIN (TUNNUS)
 ILMAISMET:
 -23 JÄSNÄKULKUJAN PAINONAPPI JA TUNNUS
 LÄSNÄKULKUJAN JA TUNNUS (ETÄISYYS PYSÄYTYSMIVALLE)
 KULKUILMAISIN JA TUNNUS (ETÄISYYS PYSÄYTYSMIVALLE)

Yhdistetty suunnitelmapiirustukset 11.7.2024, Tampereen kaupunki

C	Lisätty "väärän suunnan" RV-ilmaiset	07.11.2018 Traficon
B	Poistettu RV- ja esiopastimet sekä pylväät 9,12,13	17.01.2018 Traficon
A	Lisätty ilmaisimien mitoitustaulukko	21.09.2017 Traficon

ssä suunnitelmassa on käytetty ETRS-GK24 tasokoordinaatistoa ja N2000 korkeuskoordinaatistoa.

	TAMPEREEN KAUPUNKI			Raitiotien kehitysohjelman palvelualue		
	RAITIOTIEN KEHITYSOHJELMA					
HERVANNAN VALTAVÄYLÄ		16824		Ylan päätös:		
VUOHENSILLANKADUN LIITTYMÄ (536)				Suunnittelupäällikön päätös:		
				/	§	
HERVANNAN VALTAVÄYLÄ / LOHKO 3				Muutos		
				Tark.		
RAKENNUSSUUNNITELMA				Hyv.	Mika Kulmala	
LIIKENNEVALOSUUNNITELMA				Pvm.	29.5.2017	
OPASTIN- JA ILMAISINJÄRJESTELYT		1:500		Korvaa piir.n:o		
		Piirt.	Heidi Hämäläinen	Ark.n:o	16/16824/1R	
		Suunn.	Jaakko Tuominen			
		Piirt.		Piir.n:o		
RAITIOTIE ALLIANSSI		Suunn.				
		Tark.				