


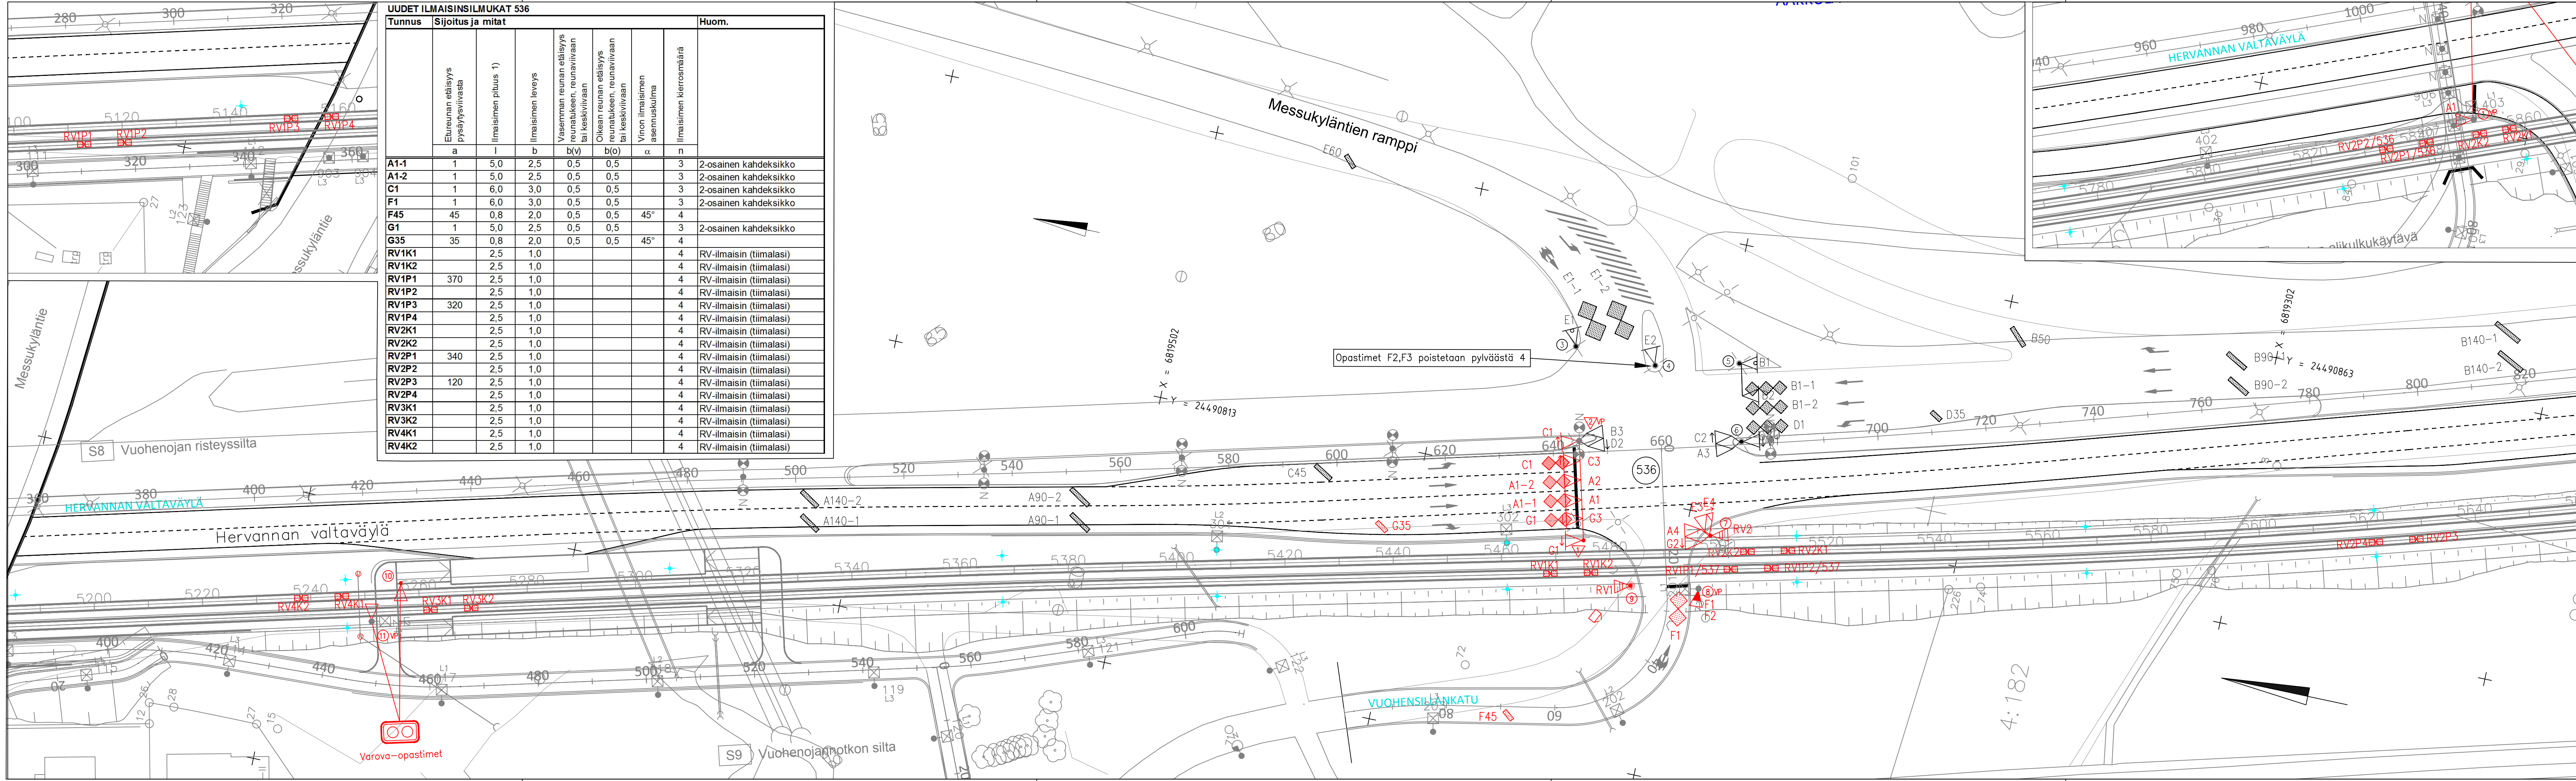

UUDET ILMAISINILMUKAT 536

Tunnus	Sijoitus ja mitat							Huom.
	Eureunan etäisyys pysäytysliivasta	Ilmaisimen pituus 1)	Ilmaisimen leveys	Vasemman reunan etäisyys reunatukeen, reunavilvaan tai keskiviivaan	Oikean reunan etäisyys reunatukeen, reunavilvaan tai keskiviivaan	Vinon ilmaisimen asennuskulma	Ilmaisimen kiertosäädä	
	a	l	b	b(v)	b(o)	α	n	
A1-1	1	5,0	2,5	0,5	0,5		3	2-osainen kahdeksikko
A1-2	1	5,0	2,5	0,5	0,5		3	2-osainen kahdeksikko
C1	1	6,0	3,0	0,5	0,5		3	2-osainen kahdeksikko
F1	1	6,0	3,0	0,5	0,5		3	2-osainen kahdeksikko
F45	45	0,8	2,0	0,5	0,5	45°	4	
G1	1	5,0	2,5	0,5	0,5		3	2-osainen kahdeksikko
G35	35	0,8	2,0	0,5	0,5	45°	4	
RV1K1		2,5	1,0				4	RV-ilmaisim (tiimalasi)
RV1K2		2,5	1,0				4	RV-ilmaisim (tiimalasi)
RV1P1	370	2,5	1,0				4	RV-ilmaisim (tiimalasi)
RV1P2		2,5	1,0				4	RV-ilmaisim (tiimalasi)
RV1P3	320	2,5	1,0				4	RV-ilmaisim (tiimalasi)
RV1P4		2,5	1,0				4	RV-ilmaisim (tiimalasi)
RV2K1		2,5	1,0				4	RV-ilmaisim (tiimalasi)
RV2K2		2,5	1,0				4	RV-ilmaisim (tiimalasi)
RV2P1	340	2,5	1,0				4	RV-ilmaisim (tiimalasi)
RV2P2		2,5	1,0				4	RV-ilmaisim (tiimalasi)
RV2P3	120	2,5	1,0				4	RV-ilmaisim (tiimalasi)
RV2P4		2,5	1,0				4	RV-ilmaisim (tiimalasi)
RV3K1		2,5	1,0				4	RV-ilmaisim (tiimalasi)
RV3K2		2,5	1,0				4	RV-ilmaisim (tiimalasi)
RV4K1		2,5	1,0				4	RV-ilmaisim (tiimalasi)
RV4K2		2,5	1,0				4	RV-ilmaisim (tiimalasi)

MERKINTÖJEN SELITYS:

LIITTYMÄ: (512) LIIKENNEVALO-OHJATUN LIITTYMÄN TUNNUS

PYLVÄÄT: (10) LIIKENNEVALOPYLVÄS JA TUNNUS

PORTAALI

OPASTIMET:

- A1 AJONEUVO-OPASTIN 34200 JA TUNNUS
- AJONEUVO-OPASTIN 34200 TAUSTALEYVÄLLÄ
- AJONEUVO-OPASTIN 34200 NUOLIKUVOIN
- AJONEUVO-OPASTIN 24200 NUOLIKUVOIN
- AJONEUVO-OPASTIN 14200 NUOLIKUVOIN
- AJONEUVO-OPASTIN 34100 JA TUNNUS
- AJONEUVO-OPASTIN 24100 NUOLIKUVOIN
- AJONEUVO-OPASTIN 34200 VALOPILKULLA
- RAITIOVAUNUOPASTIN 34200
- K1 JALANKULKUAOPASTIN 24200 JA TUNNUS
- JALANKULKUAOPASTIN 24200 ÄÄNIOPASTIMIN
- .J21 JALANKULKUJAN ÄÄNIOPASTIN (TUNNUS)

ILMAISIMET:

- .J23 JALANKULKUJAN PAINONAPPI JA TUNNUS
- ◇ LÄSNÄKÖILMAISIN JA TUNNUS (ETÄISYYS PYSÄYTYSVIALLE)
- ◇ KULKUILMAISIN JA TUNNUS (ETÄISYYS PYSÄYTYSVIALLE)

C	Lisätty "väärän suunnan" RV-ilmaisimet	07.11.2018 Traficon
B	Poistettu RV- ja esiopastimet sekä pylväät 9,12,13	17.01.2018 Traficon
A	Lisätty ilmaisimien mitoitusaulukko	21.09.2017 Traficon

Tässä suunnitelmassa on käytetty ETRS-GK24 tasokoordinaatistoa ja N2000 korkeuskoordinaatistoa.

TAMPEREEN KAUPUNKI
RAITOTIEN KEHITYSOHJELMA

Kaupunkiympäristön palvelualue

HERVANNAN VALTAVÄYLÄ
VUOHENSILLANKADUN LIITTYMÄ (536)

16824

HERVANNAN VALTAVÄYLÄ / LOHKO 3

RAKENNUSSUUNNITELMA
LIIKENNEVALOSUUNNITELMA
OPASTIN- JA ILMAISINJÄRJESTELYT

1:500

TRAFICON

Piirt. Heidi Hämäläinen
Suunn. Jaakko Tuominen

RAITOTIEALLIANSSI

Piirt.
Suunn.
Tark.

Ylan päätös:
Suunnittelupäällikön päätös:
/ §

Muutos
Tark.
Hyv. Mika Kulmala
Pvm. 29.5.2017
Korvaa
piir.no

Ark.no
Piir.no 16/16824/1R