
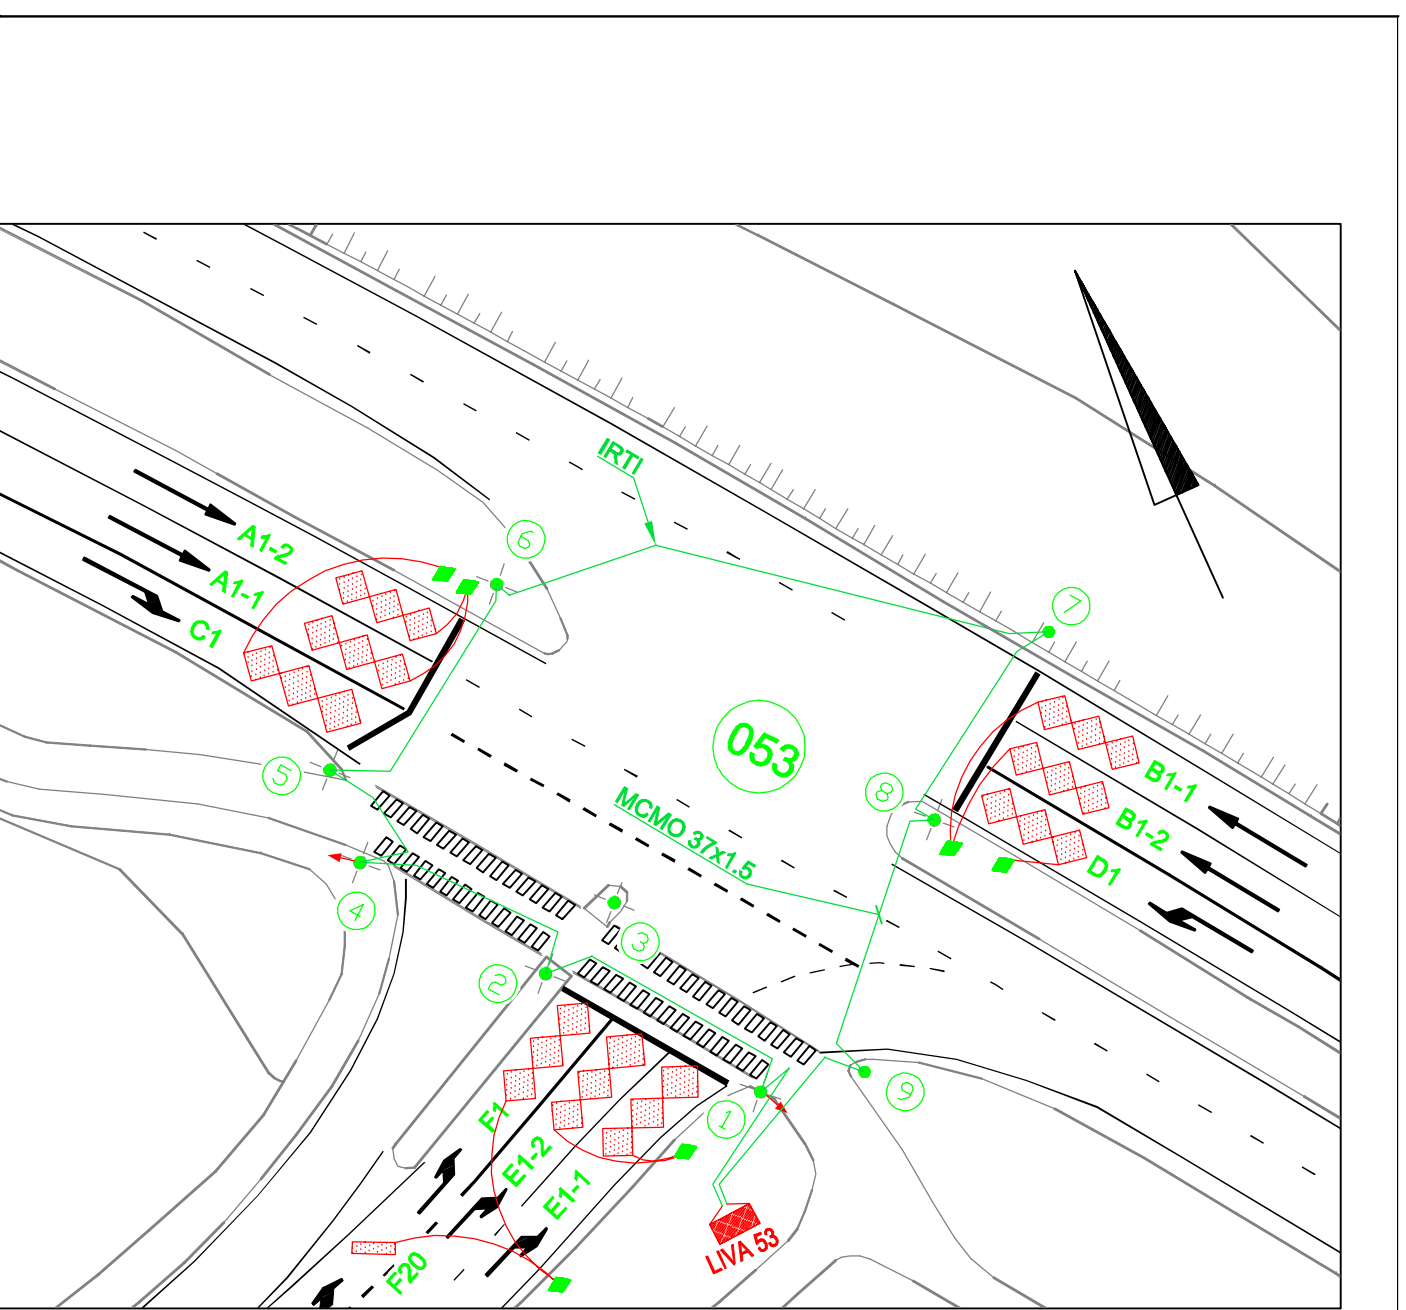


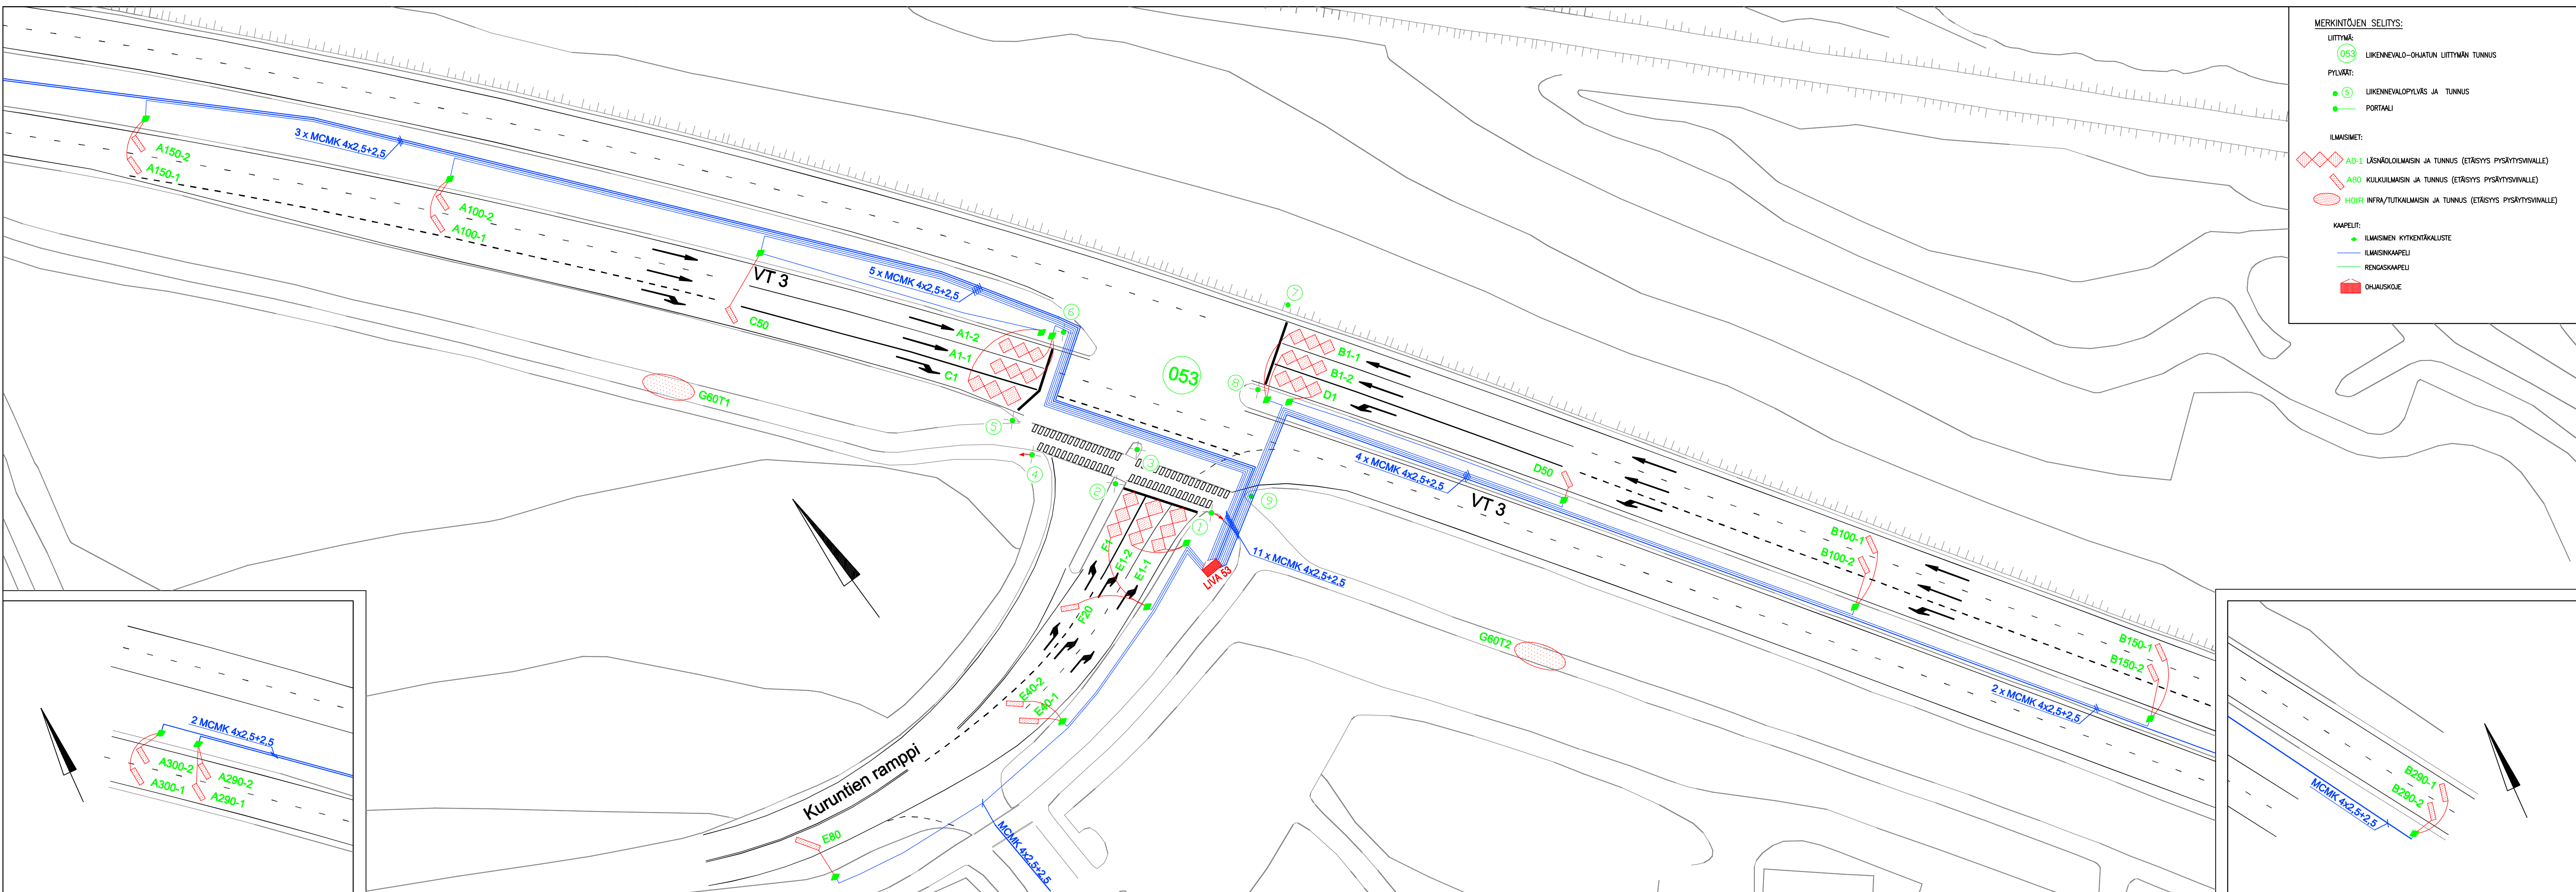

Tässä suunnitelmassa on käytetty ETRS-GK24/N2000 taso- ja korkeuskoordinaatistoa

**Tampereen kaupunki**

Pirkanmaan ELY-keskus
LIKENNEVALOT

VT 3 – KURUNTIE RAMPPI		Ylan päätös:	
LIITYMÄ (53)		Suunnittelupäällikön päätös:	
LIKENNEVALOT		§	
YLÖJÄRVI		Muutos	
KAAPELOINTISUUNNITELMA		Tark.	
ILMAISIN- JA KAAPELOINTIJÄRJESTELYT 1:500		Hyv.	
		Pvm.	
		Korvaa	
		piir.n:o	
		Ark.n:o	
		Piir.n:o	
		LIVA53/2	