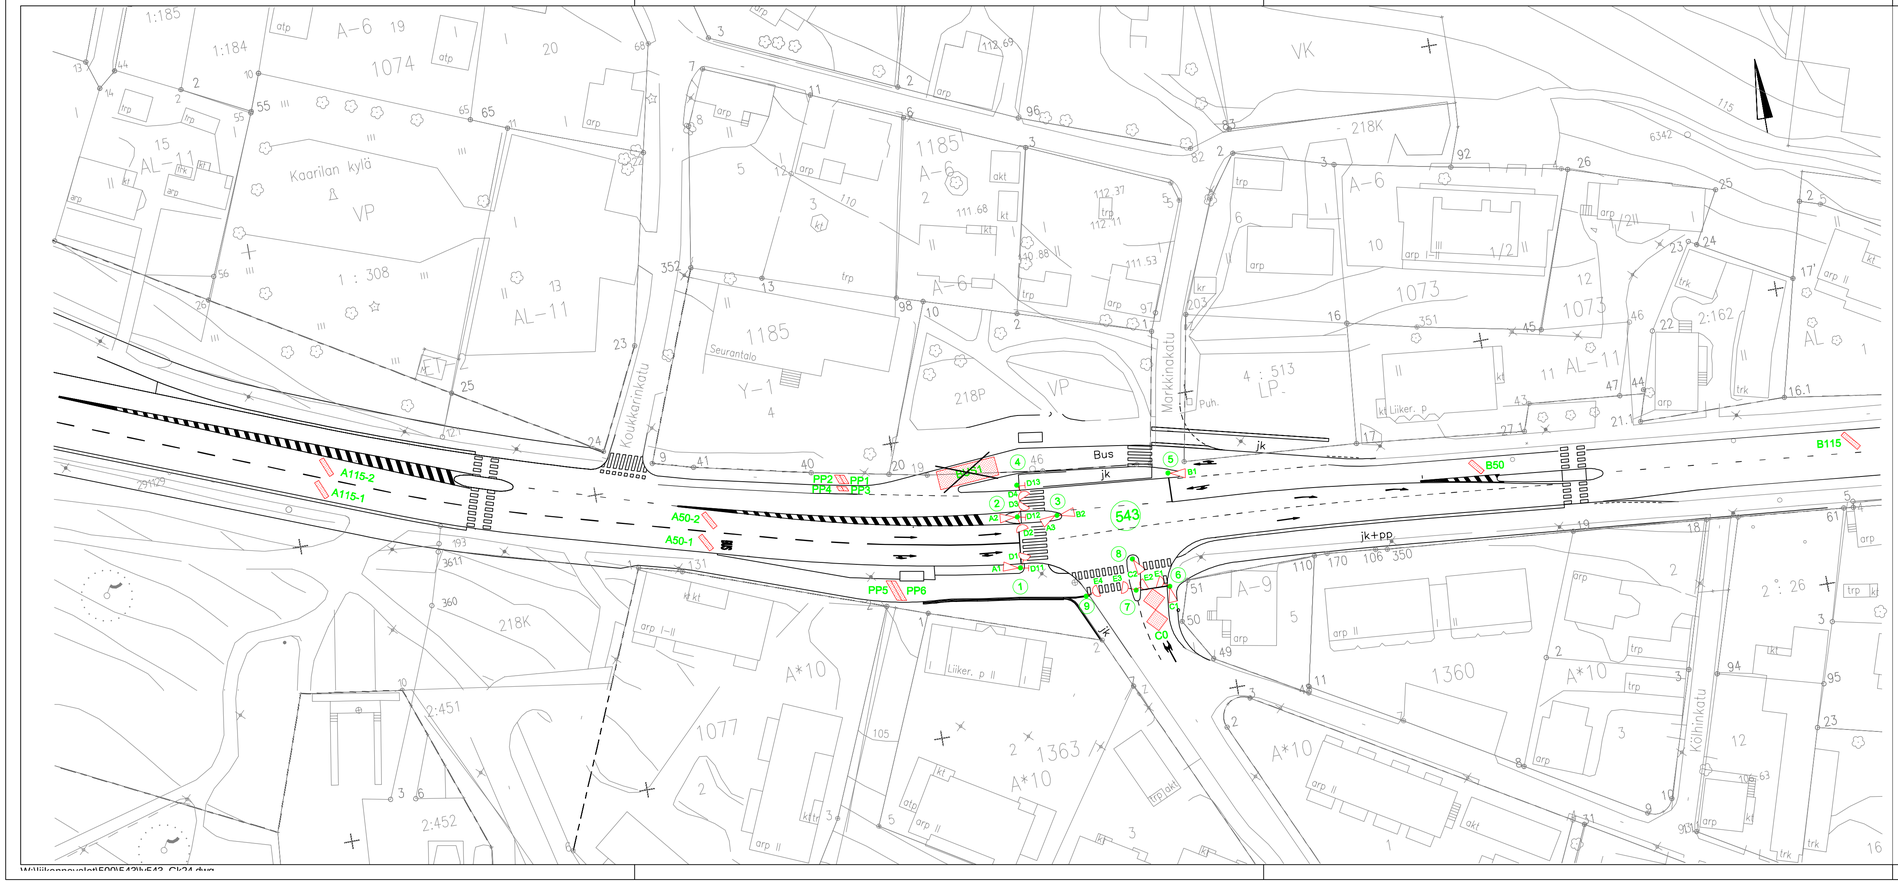

543 ILMAISINLUETTELO

ILMAISIN-TUNNUS	KOKO		SIJAINTI			KIERR. MÄÄRÄ	TYYPPI
	l	b	a	bv	bo		
A50-1	0,8	3	50	0,5	0,3	4	SUORAKAIDE 45°
A50-2	0,8	3	50	0,3	0,5	4	SUORAKAIDE 45°
A115-1	0,8	3,2	115	0,5	0,3	4	SUORAKAIDE 45°
A115-2	0,8	3,2	115	0,3	0,5	4	SUORAKAIDE 45°
B50	0,8	1,6	50	0,3	0,5	4	SUORAKAIDE 45°
B115	0,8	2,3	115	0,5	0,5	4	SUORAKAIDE 45°
C0	7,1	2,5	115	0,5	0,3	4	KAHDEKSIKKO
PP1	0,8	1,6	28	0,3	0,3	3	SUORAKAIDE 60° (pp-ilmaisin)
PP2	0,8	1,6	28	0,3	0,3	3	SUORAKAIDE 60° (pp-ilmaisin)
PP3	0,8	0,9	28	0,5	0,3	3	SUORAKAIDE 60° (pp-ilmaisin)
PP4	0,8	0,9	28	0,5	0,3	3	SUORAKAIDE 60° (pp-ilmaisin)
PP5	0,8	3,7	20	0,3	0,3	3	SUORAKAIDE 60° (pp-ilmaisin)
PP6	0,8	3,7	20	0,3	0,3	3	SUORAKAIDE 60° (pp-ilmaisin)

543 OPASTIN- JA ILMAISINKALUSTUS

3 AJONEUVORYHMÄÄ	(A-C)
2 JALANKULKURYHMÄÄ	(D,E)
9 PYLVÄSTÄ	
7 AJONEUVO-OPASTINTA Ø 200	
8 JALANKULKUOPASTINTA	
3 JK -PAINONAPPIA	(D11-D13)
13 SILMUKKAILMAISINTA	

LIIKENNEVALOMUUTOKSET v.2014
Kojeen uudelleen ohjelmointi
543

KOJE
* ohjelmoidaan uudelleen
* yhdistetään jk-ryhmät

OPASTIMET
* nimetään uudelleen jk-opastimet

ILMAISIMET
* nimetään uudelleen painonapit

Yhdistetty jk-ryhmät 15.10.2014 PT
Bussi-ilmaisin poistettu käytöstä 13.8.2013 PT
Bussi-ilmaisin ja pp-ilmaisimet lisätty 23.9.2001
Tässä suunnitelmassa on käytetty ETRS-GK24/N2000 taso- ja korkeuskoordinaatistoa

PISPALAN VALTATIE

TAHMELAN VALTATIEN LIITTYMÄ (543)

LIIKENNEVALOT

OPASTIN- JA ILMAISINJÄRJESTELYT

Mk 1:500

Muutos	
Piirt.	S. Mujunen
Suunn.	Pia Tuupanen
Tark.	
Hyv.	
Hyv./KI	
Hyv./VL	
Pvm.	29.5.2001
Kartta-lehdet	
Korvaa piir.n:o	
Ark.n:o	36 183
Piir.n:o	16/12514/1

TAMPEREEN KAUPUNKI
T E K N I N E N T O I M I