


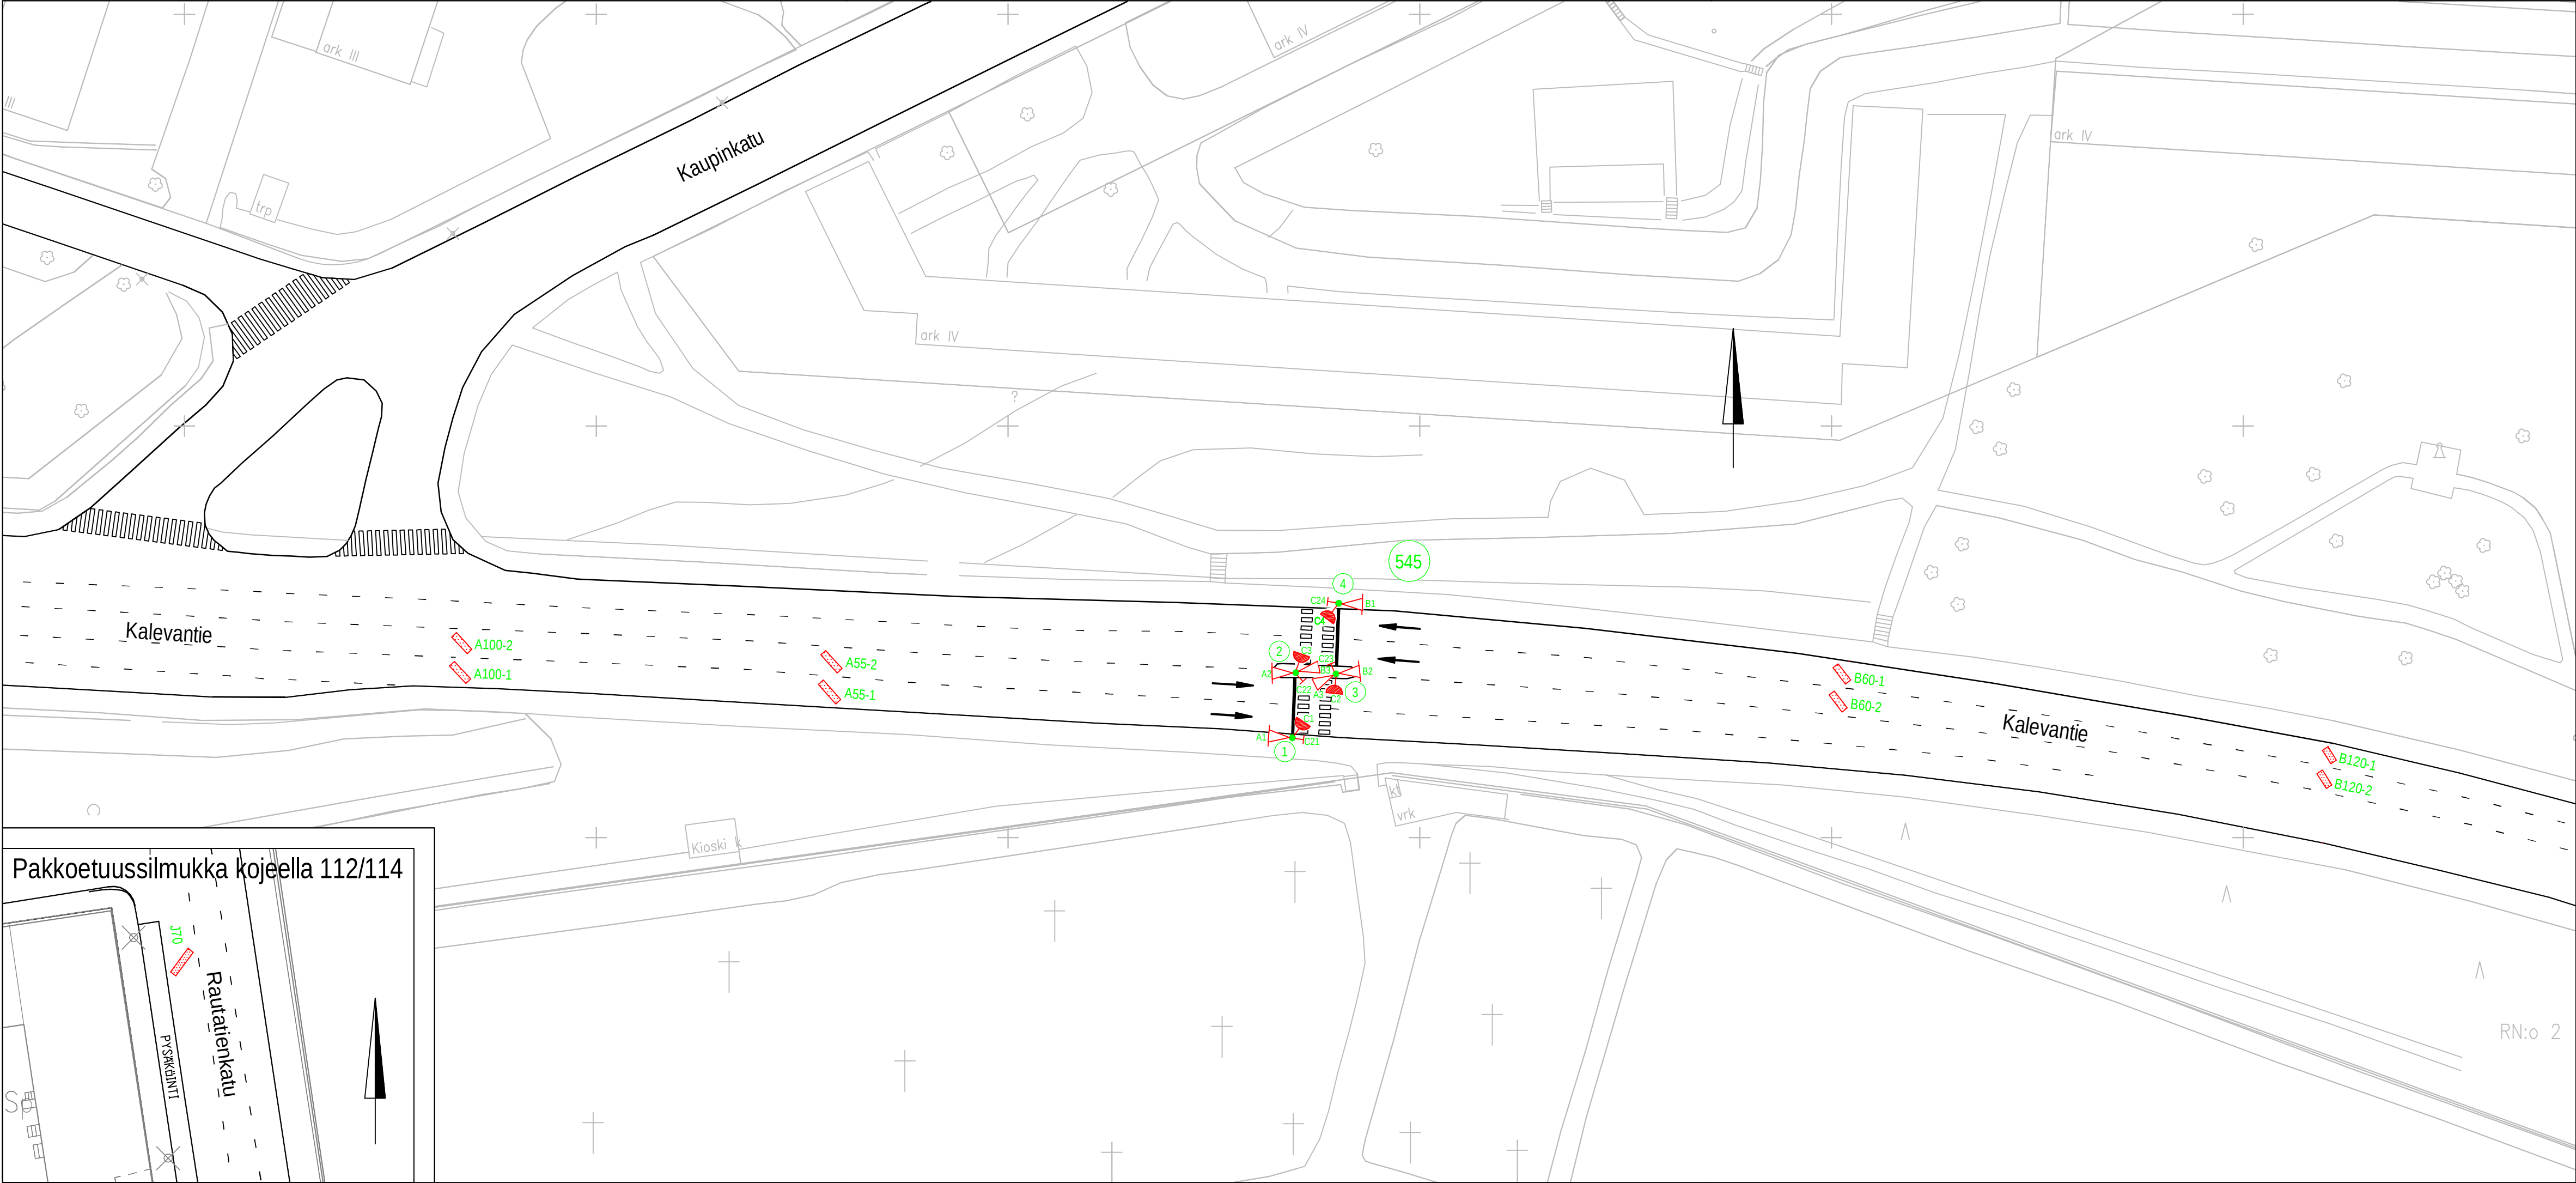

545 ILMAISINLUETTELO						
ILMAISIN-TUNNUS	KOKO		SIJAINTI			KIERR. MÄÄRÄ
	l	b	a	bv	bo	
A55-1	0,8	3,2	55	0,5	0,5	4
A55-2	0,8	2,9	55	0,5	0,5	4
A100-1	0,8	2,9	100	0,5	0,5	4
A100-2	0,8	2,7	100	0,5	0,5	4
B60-1	0,8	2,5	60	0,5	0,5	4
B60-2	0,8	2,6	60	0,5	0,5	4
B120-1	0,8	1,9	120	0,5	0,5	4
B120-2	0,8	2,1	120	0,5	0,5	4

545 OPASTIN- JA ILMAISINKALUSTUS	
2 AJONEUVORYHMÄÄ	(A-B)
1 JALANKULKURYHMÄ	(C)
4 PYLVÄSTÄ, JOISTA	
2 YHTEISKÄYTTÖPYLVÄSTÄ	(PYLV.1 JA 4)
6 AJONEUVO-OPASTINTA Ø 200	
4 TAUSTALEVYLLÄ	(A1-A2,B1-B2)
4 JALANKULKUOPASTINTA	
4 JK-PAINONAPPIA, AKUSTINEN	(C21-C24)
8 SILMUKKAILMAISINTA	

LIIKENNEVALOMUUTOKSET v.2012
Kojevaihto

545

KOJE

* uusitaan koje

Tässä suunnitelmassa on käytetty ETRS–GK24/N2000 taso– ja korkeuskoordinaatistoa

Huom! Erikoiskuljetusreitti Kalevantie (6x6m)

Kojevaihto 15.6.12 TS
Lisätty pakkoetuussilmukka, 3.2.11 PT
Ilmaisimen B120 jako kahteen 27.9.05 RT



Tampereen kaupunki

Kaupunkiympäristön
kehittäminen

KALEVANTIE

JK–VALOT KALEVANKANKAAN HAUTAUSMAAN
PORTIN KOHDALLA (545)
XVIII (KALEVANHARJU)

OPASTIN– JA ILMAISINJÄRJESTELYT
MK 1:500

Ylan päätös:

Suunnittelupäällikön päätös:
/ §

Muutos

Tark.

Hyv.

Pvm.

21.7.2005

Korvaa

piir.n:o

16/13599

Ark.n:o



Tampereen Infra

Liikenne-
suunnittelu

Piirt.

Suunn.

Tark.

Jutta Hyrkkönen

Pia Tuupanen

Pia Tuupanen

Piir.n:o

16/15663/1