


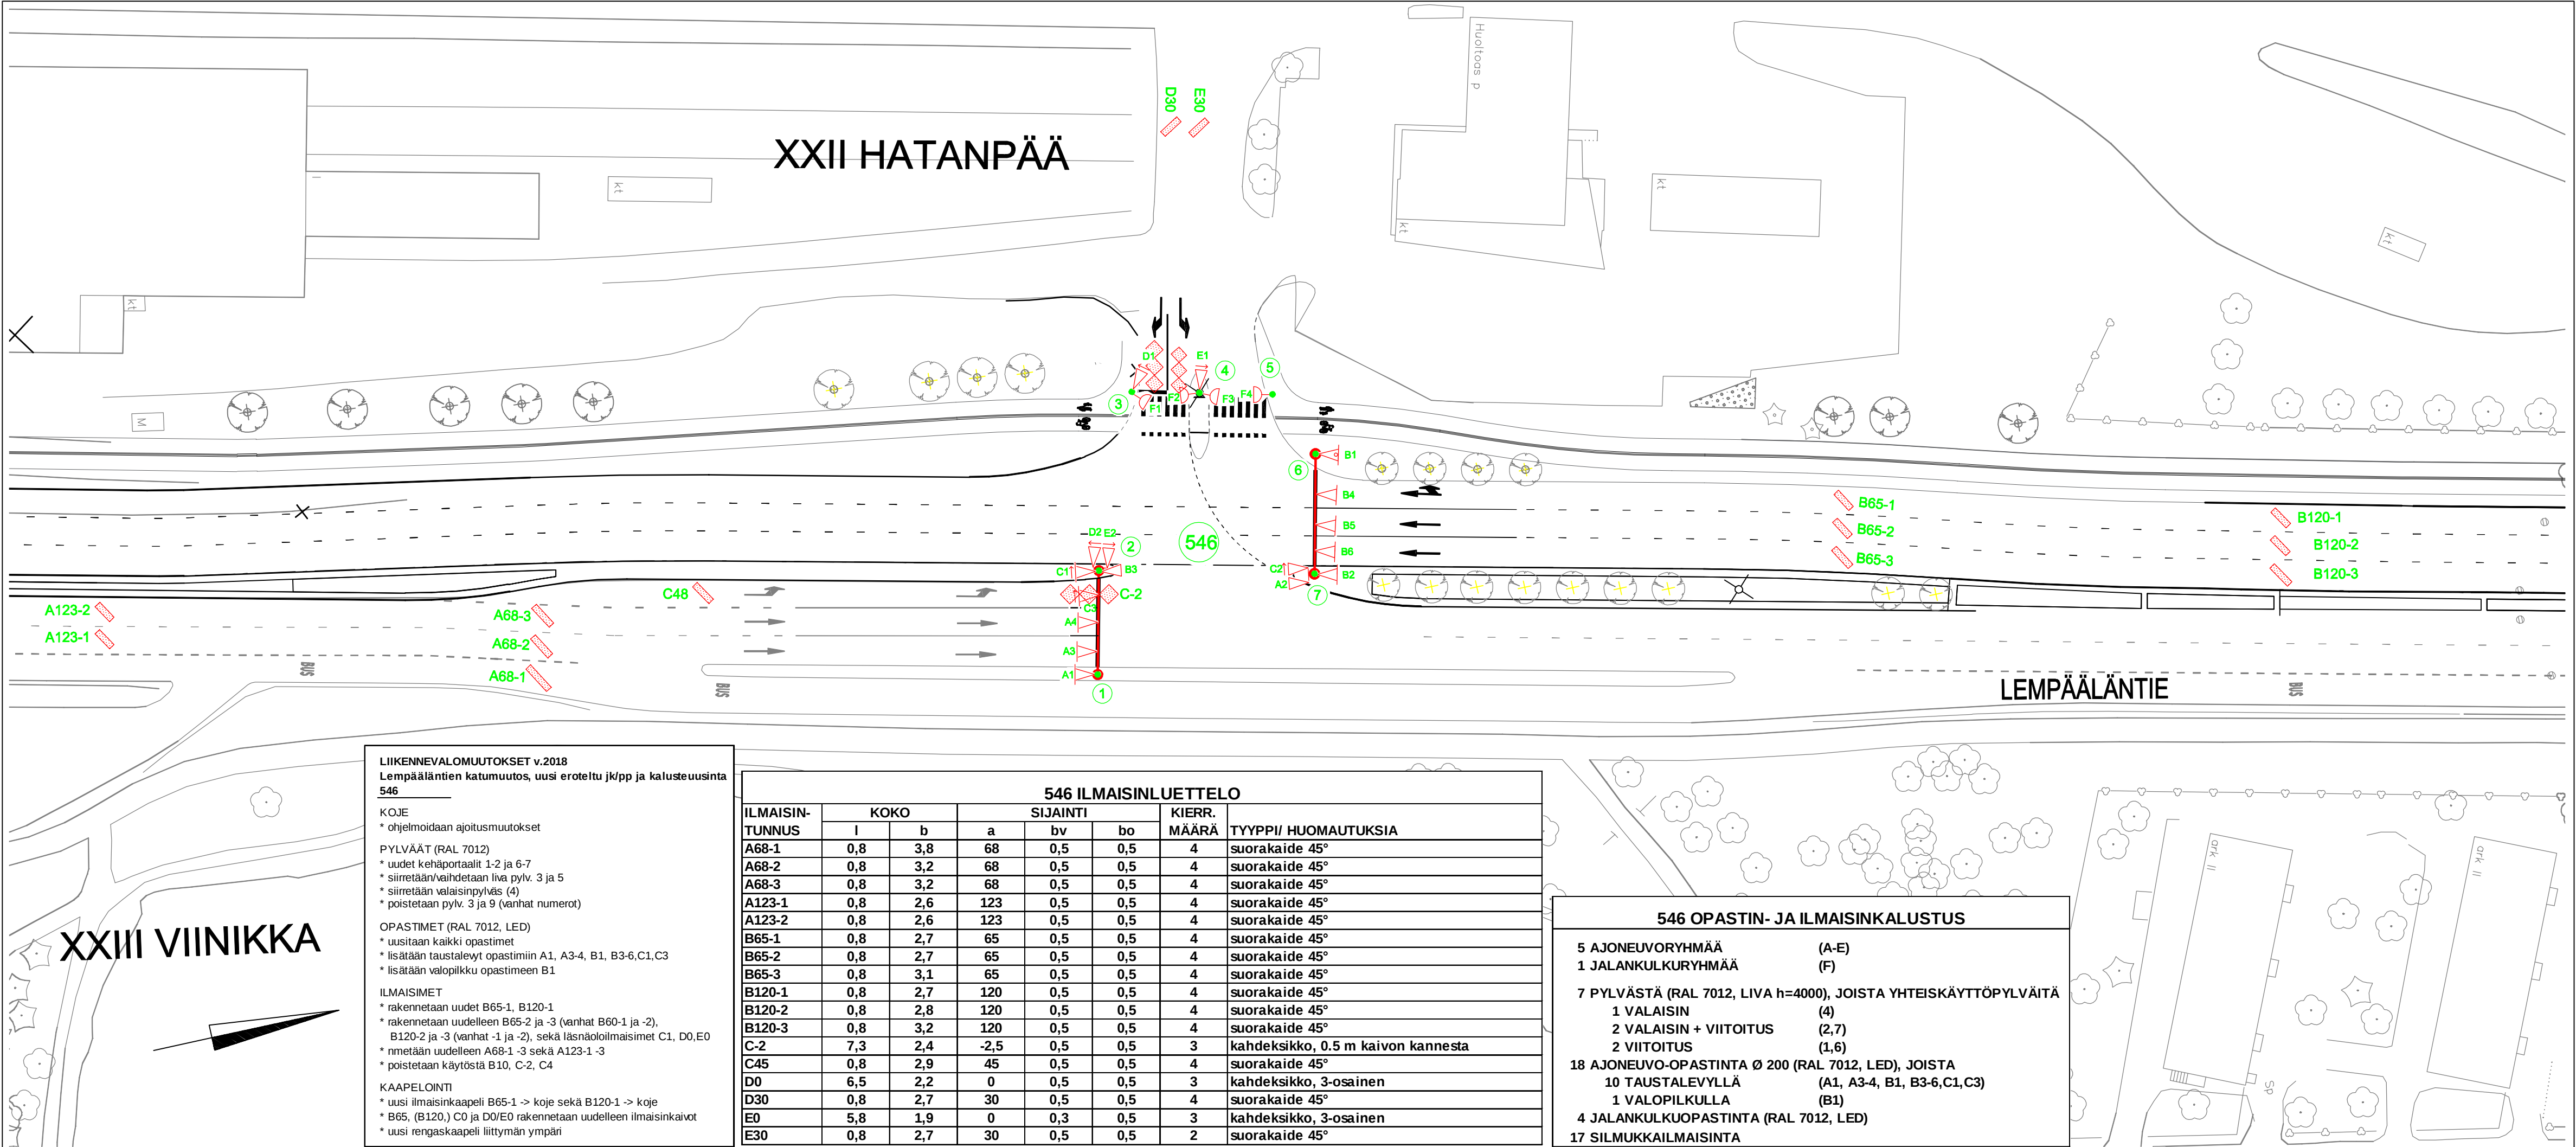

Tässä suunnitelmassa on käytetty ETRS-GK24/N2000 taso- ja korkeuskoordinaatistoa

TAMPEREEN KAUPUNKI

KAUPUNKIYMPÄRISTÖN PALVELUALUE

Liikennejärjestelmän suunnittelu

Piirt. Ida Niinimäki

Suunn. Pia Tuupanen

Tark.

Kaupunkiympäristön suunnittelu

Ylan päätös:

Suunnittelupäällikön päätös:

/ §

Muutos

Tark.

Hyv.

Pvm. 6.6.2018

Korvaa piir.n:o 16/15719/1

Ark.n:o

Piir.n:o 16/20267/1