
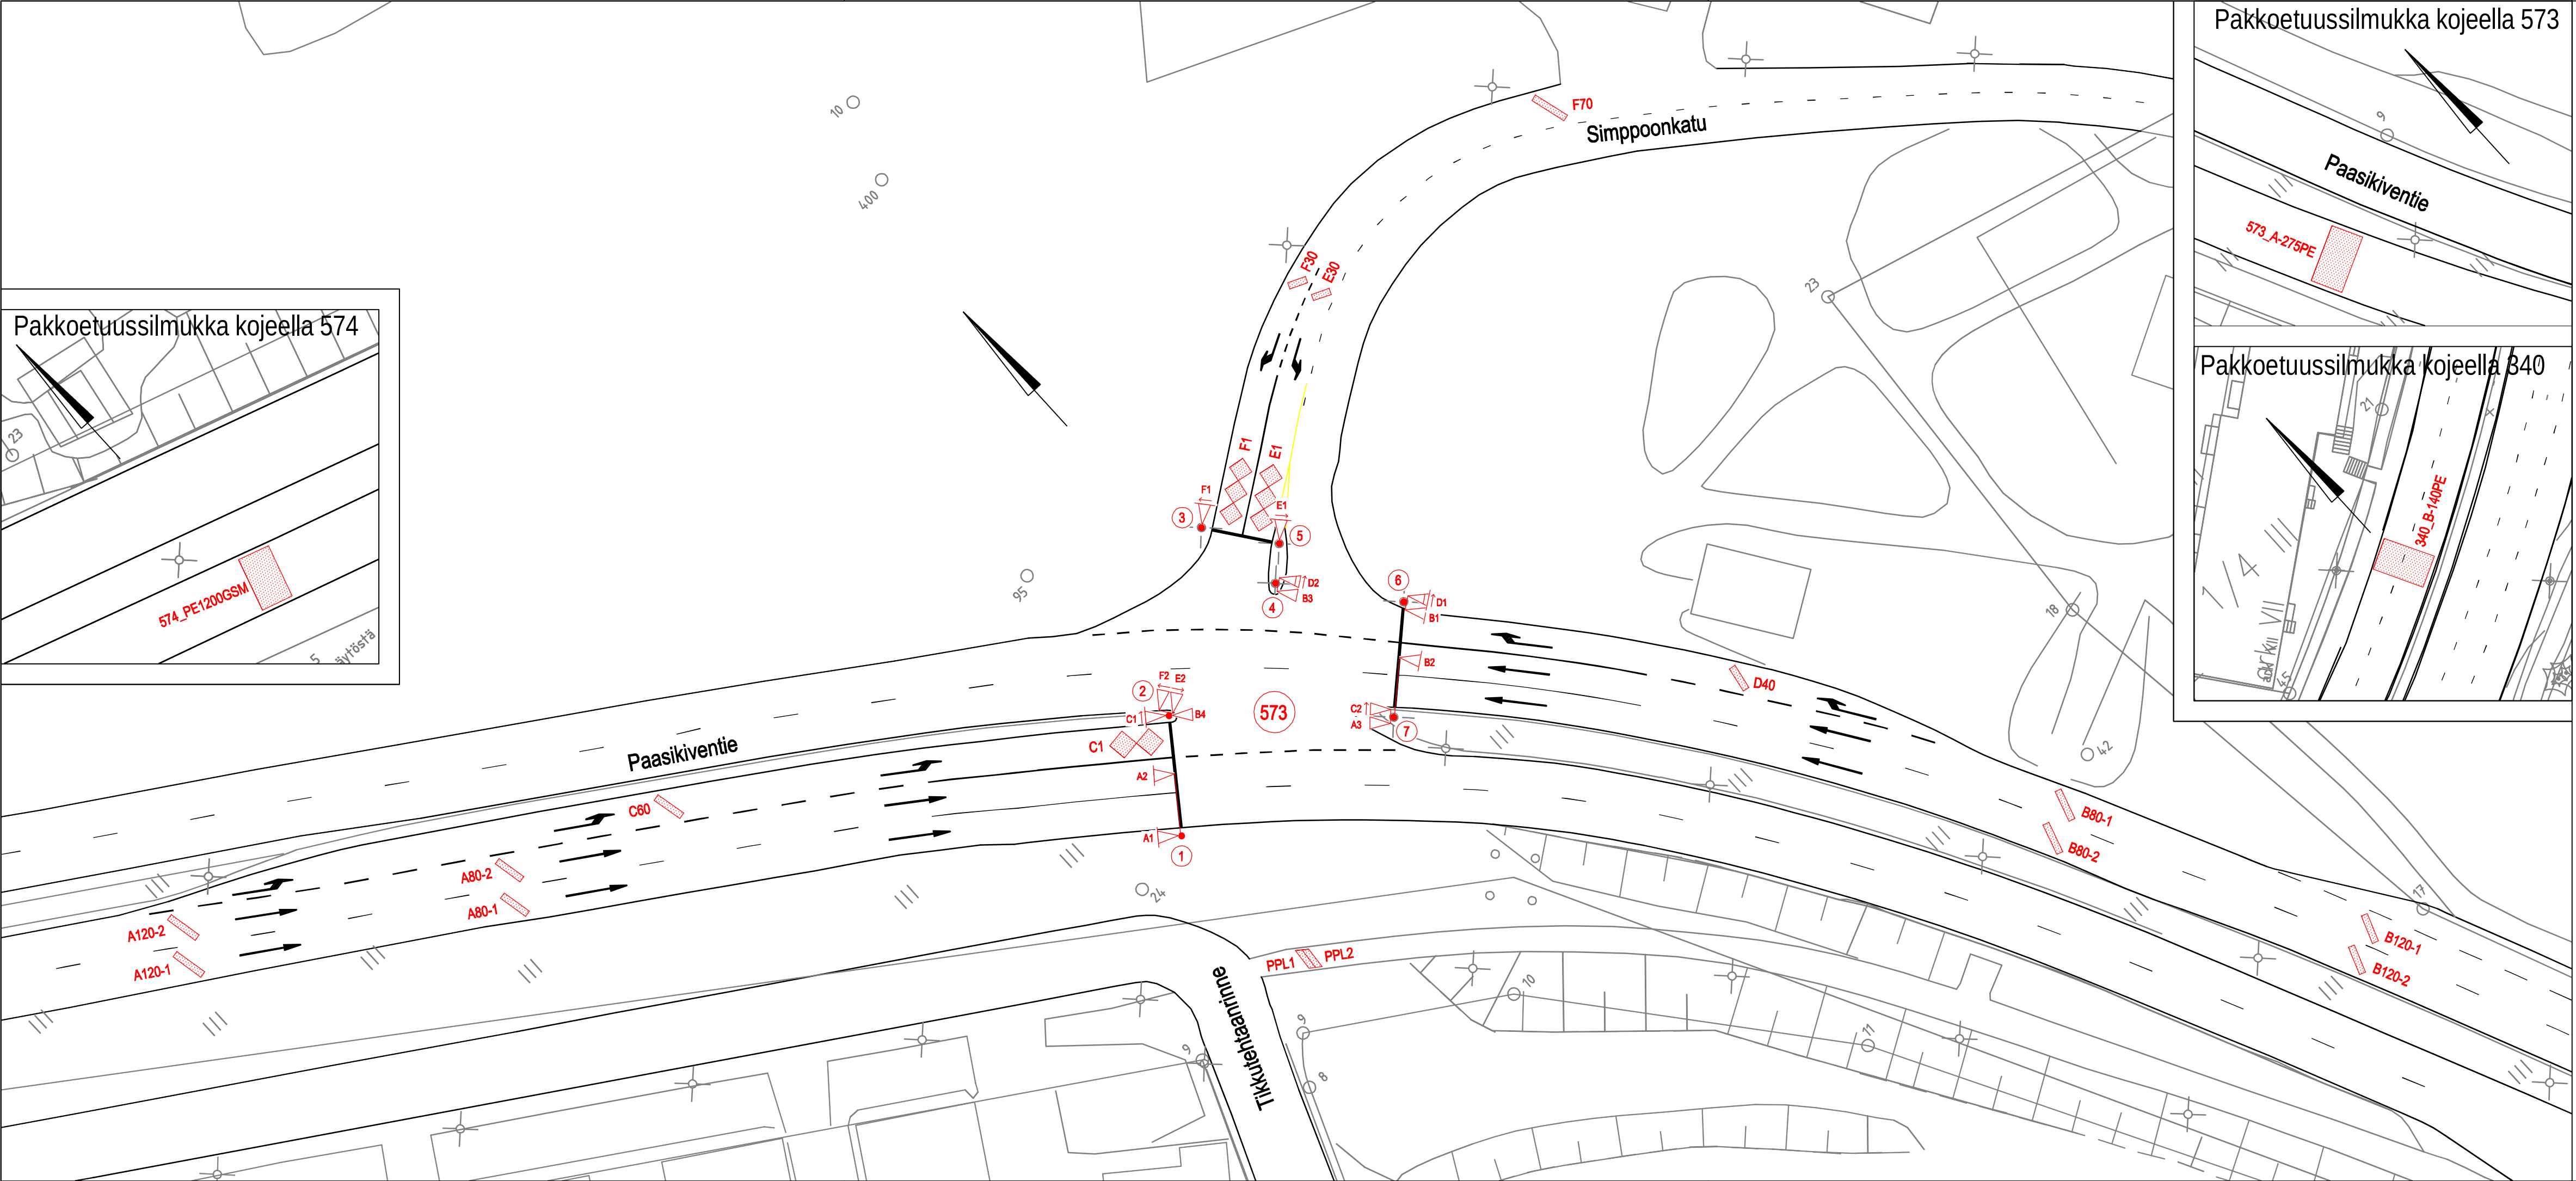


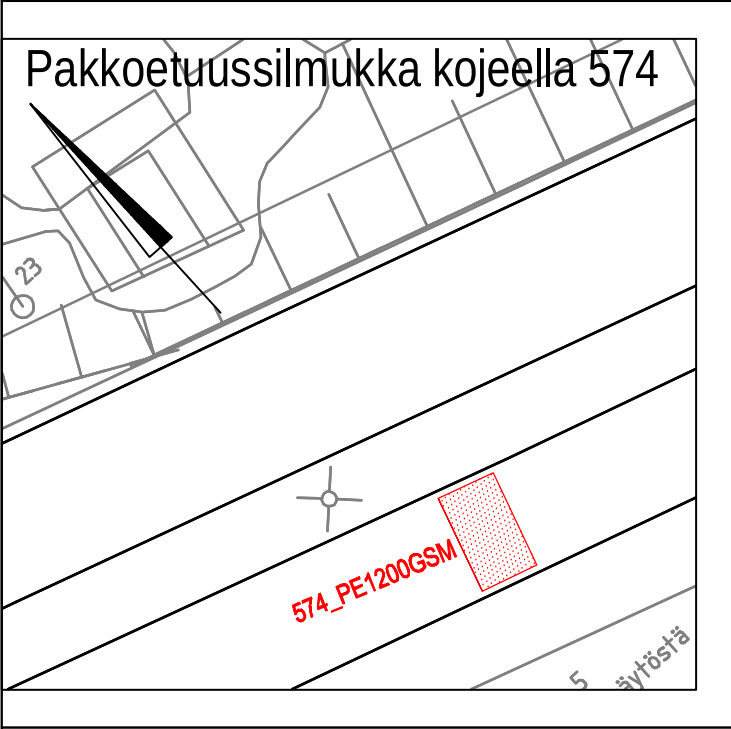

Pakkoetuussilmukka kojeella 573

Pakkoetuussilmukka kojeella 340

573 ILMAISINLUETTELO							
ILMAISIN-TUNNUS	KOKO		SIJAINTI			KIERR. MÄÄRÄ	TYYPI/HUOMAUTUKSIA
	l	b	a	bv	bo		
A80-1	0,8	3,7	80	0,5	0,5	4	suorakaide 45°
A80-2	0,8	3,7	80	0,5	0,5	4	suorakaide 45°
A120-1	0,8	4,1	120	0,5	0,5	4	suorakaide 45°
A120-2	0,8	4,1	120	0,5	0,5	4	suorakaide 45°
573_A-275PE	4,0	7,1	600	0,5	0,5	2	pakkoetus, liittymään 340/339/338/342
B80-1	0,8	3,9	80	0,5	0,5	4	suorakaide 45°
B80-2	0,8	3,9	80	0,5	0,5	4	suorakaide 45°
B120-1	0,8	3,6	120	0,5	0,5	4	suorakaide 45°
B120-2	0,8	3,6	120	0,5	0,5	4	suorakaide 45°
C1	6,5	2,3	1	0,5	0,5	3	kahdeksikko
C60	0,8	3,8	60	0,5	0,5	4	suorakaide 45°
D40	0,8	3,1	40	0,5	0,5	4	suorakaide 45°
E1	8,2	1,9	1	0,5	0,5	3	kahdeksikko 3-os.
E30	0,8	2,3	30	0,5	0,5	4	suorakaide 45°
F1	8,2	1,9	1	0,5	0,5	3	suorakaide 45°
F30	0,8	2,3	30	0,5	0,5	4	suorakaide 45°
F70	0,8	4,6	70	0,5	0,5	4	suorakaide 45°
PPL1	0,8	2,7		0,3	0,3	4	polkupyöräilmais
PPL2	0,8	2,7		0,3	0,3	4	polkupyöräilmais

573 OPASTIN- JA ILMAISINKALUSTUS	
6 AJONEUVORYHMÄÄ	(A-F)
7 PYLVÄSTÄ (LIVA h=4000), JOISTA YHTEISKÄYTTÖPYLVÄITÄ	
2 ULIOKEPYLVÄSTÄ	(PYLV.1,7)
2 VALAISINPYLVÄSTÄ	(PYLV.2,4)
15 AJONEUVO-OPASTINTA Ø 200 , JOISTA	
6 NUOLIKUVIOILLA (3-AUKK.)	(C1,C2,E1,E2, F1,F2)
2 NUOLIKUVIOILLA (2-AUKK.)	(D1,D2)
8 TAUSTALEVYLLÄ	(A1,A2,B1,B2,C1,D1,E1,F1)
17 SILMUKKAILMAISINTA	
2 POLKUPYÖRÄILMAISINTA	(PPL1,PPL2)

Huom! Erikoiskuljetusreitti Paasikiventie (5x5m, rajoituksia)
Lisätty pakkoetuussilmukat, 17.2.11 PT
Tasokoordinaattijärjestelmänä on käytössä Tampereen koordinaattijärjestelmä (=Tre)
Korkeuskoordinaattijärjestelmänä on käytössä Ntre



Tampereen kaupunki

Kaupunkiympäristön kehittäminen

PAASIKIVENTIE

SIMPPOOKADUN LIITTYMÄ (573)

VIII (SÄRKÄNNIEMI) JA SANTALAHTI

LIIKENNEVALOSUUNNITELMA

OPASTIN- JA ILMAISINJÄRJESTELYT 1:500

Ylan päätös:

Suunnittelupäällikön päätös:

Muutos

Tark.

Hyv.

Pvm.

Korvaa piir.n:o

Ark.n:o

Piir.n:o

30.4.2010

16/15232/1

16/15698/1



Tampereen Infra

Liikenne-suunnittelu

Piirt.

Suunn.

Tark.

Jutta Hyrkkönen

Pia Tuupanen

Pia Tuupanen