

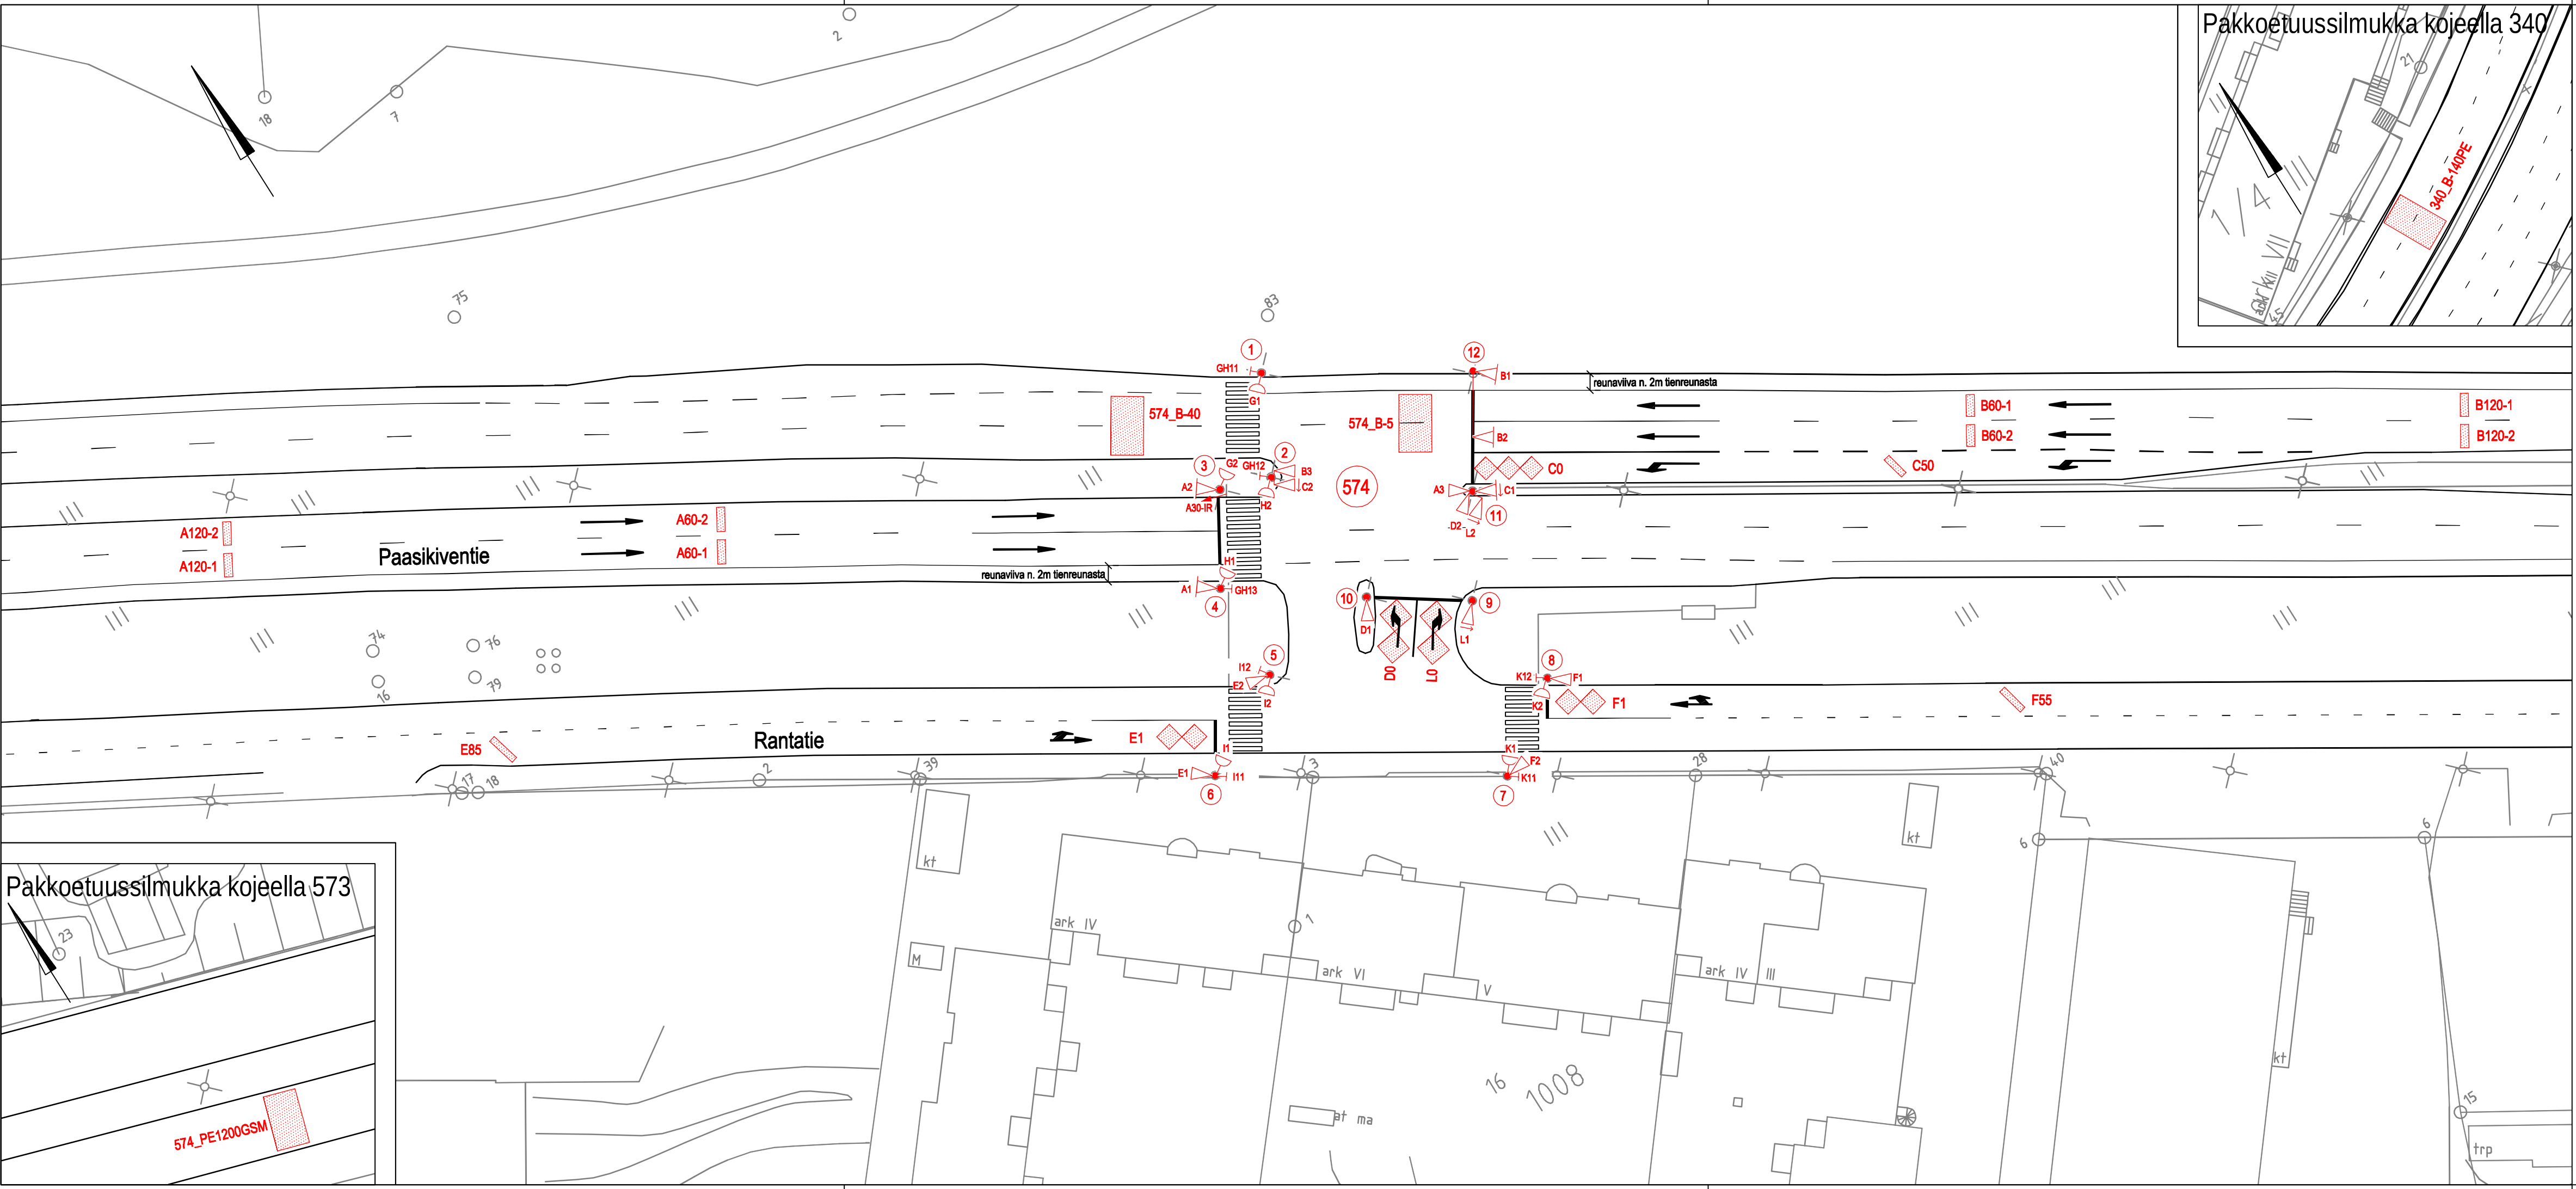


Pakkoetuussilmukka kojeella 340

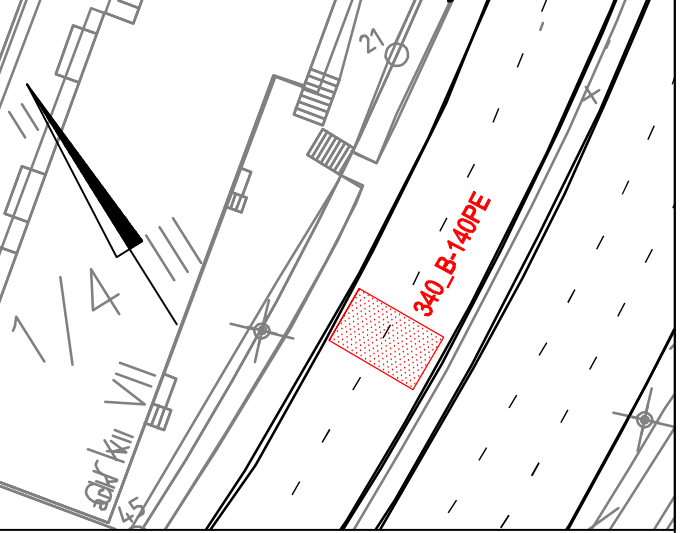

Pakkoetuussilmukka kojeella 573

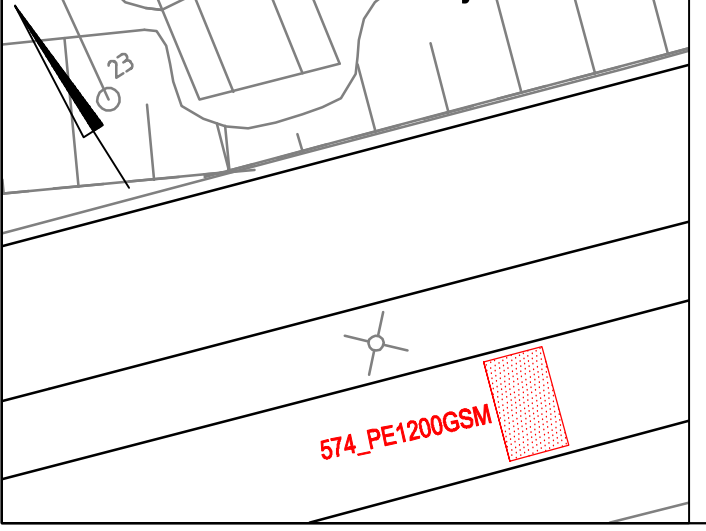

574 ILMAISIN LUETTELO							
ILMAISIN-TUNNUS	KOKO		SUUNTI		KIERRÄÄ	TYYPPI	HUOMAUTUKSIA
	l	b	a	bv			
A30-1R	1,0	2,9	30	0,5	0,5	4	infrapuna ilmais
A60-1	1,0	2,9	60	0,5	0,5	4	suorakaide
A60-2	1,0	2,9	60	0,5	0,5	4	suorakaide
A120-1	1,0	2,8	120	0,5	0,5	4	suorakaide
A120-2	1,0	2,8	120	0,5	0,5	4	suorakaide
B60-1	1,0	2,6	60	0,5	0,5	4	suorakaide
B60-2	1,0	2,6	60	0,5	0,5	4	suorakaide
B120-1	1,0	2,8	120	0,5	0,5	4	suorakaide
B120-2	1,0	2,8	120	0,5	0,5	4	suorakaide
574_B-5	4,0	7,0	-5		0,5	2	pakkoetus, liittymään 802
574_B-40	4,0	7,1	-40	0,5	0,5	2	pakkoetus, liittymään 803
C0	8,3	1,9	0	0,5	0,5	3	kahdeksikko 3-os.
C50	0,8	2,9	50	0,5	0,5	4	suorakaide 45°
D0	7,7	2,7	0	0,5	0,5	3	kahdeksikko
E1	6,0	2,1	1	0,5	0,5	3	kahdeksikko
E85	0,8	3,7	85	0,5	0,5	4	suorakaide 45°
F1	6,0	2,1	1	0,5	0,5	3	kahdeksikko
F55	0,8	3,4	55	0,5	0,5	4	suorakaide 45°
L0	7,7	2,7	0	0,5	0,5	3	kahdeksikko
574_PE1200GSM	4,0	6,7	1200	0,5	0,5	2	pakkoetus, liittymään 574/573.gsm

574 OPASTIN- JA ILMAISINKALUSTUS	
7 AJONEUVORYHMÄÄ	(A-F,L)
4 JALANKULKURYHMÄÄ	(G-I,K)
12 PYLVÄSTÄ (LIVA h=4000), JOISTA YHTEISKÄYTTÖPYLVÄITÄ	
1 ULOKEPYLVÄS	(PYLV.12)
1 VALAISINPYLVÄS	(PYLV.2)
16 AJONEUVO-OPASTINTA Ø 200 , JOISTA	
4 NUOLIKUVIOLLA (3-AUKK.)	(C1,C2,L1,L2)
5 TAUSTALEVYLLÄ	(A1,A2,B1,B2,C1)
8 JALANKULKUOPASTINTA	
7 JK-PAINONAPPIA	(GH11-GH13,I11-I12,K11-K12)
19 SILMUKKAILMAISINTA	
1 INFRAPUNAILMAISIN	

Huom! Erikoiskuljetusreitti Paasikiventie (5x5m, rajoituksia)
Lisätty pakkoetuussilmukat, 17.2.11 PT

Tasokoordinaattijärjestelmänä on käytössä Tampereen koordinaattijärjestelmä (=Tre)
Korkeuskoordinaattijärjestelmänä on käytössä Ntre

 Tampereen kaupunki		Kaupunkiympäristön kehittäminen	
PAASIKIVENTIE		Ylan päätös:	
RANTATIE LIITTYMÄ (574)		Suunnittelupäällikön päätös:	
		/ §	
		Muutos	
		Tark.	
		Hyv.	
		Pvm.	6.5.2010
		Korvaa piir.n:o	16/15233/1
		Ark.n:o	
		Piir.n:o	16/15697/1
 Tampereen Infra		Liikenne-suunnittelu	
		Piirt.	Jutta Hyrkkönen
		Suunn.	Pia Tuupanen
		Tark.	Pia Tuupanen