


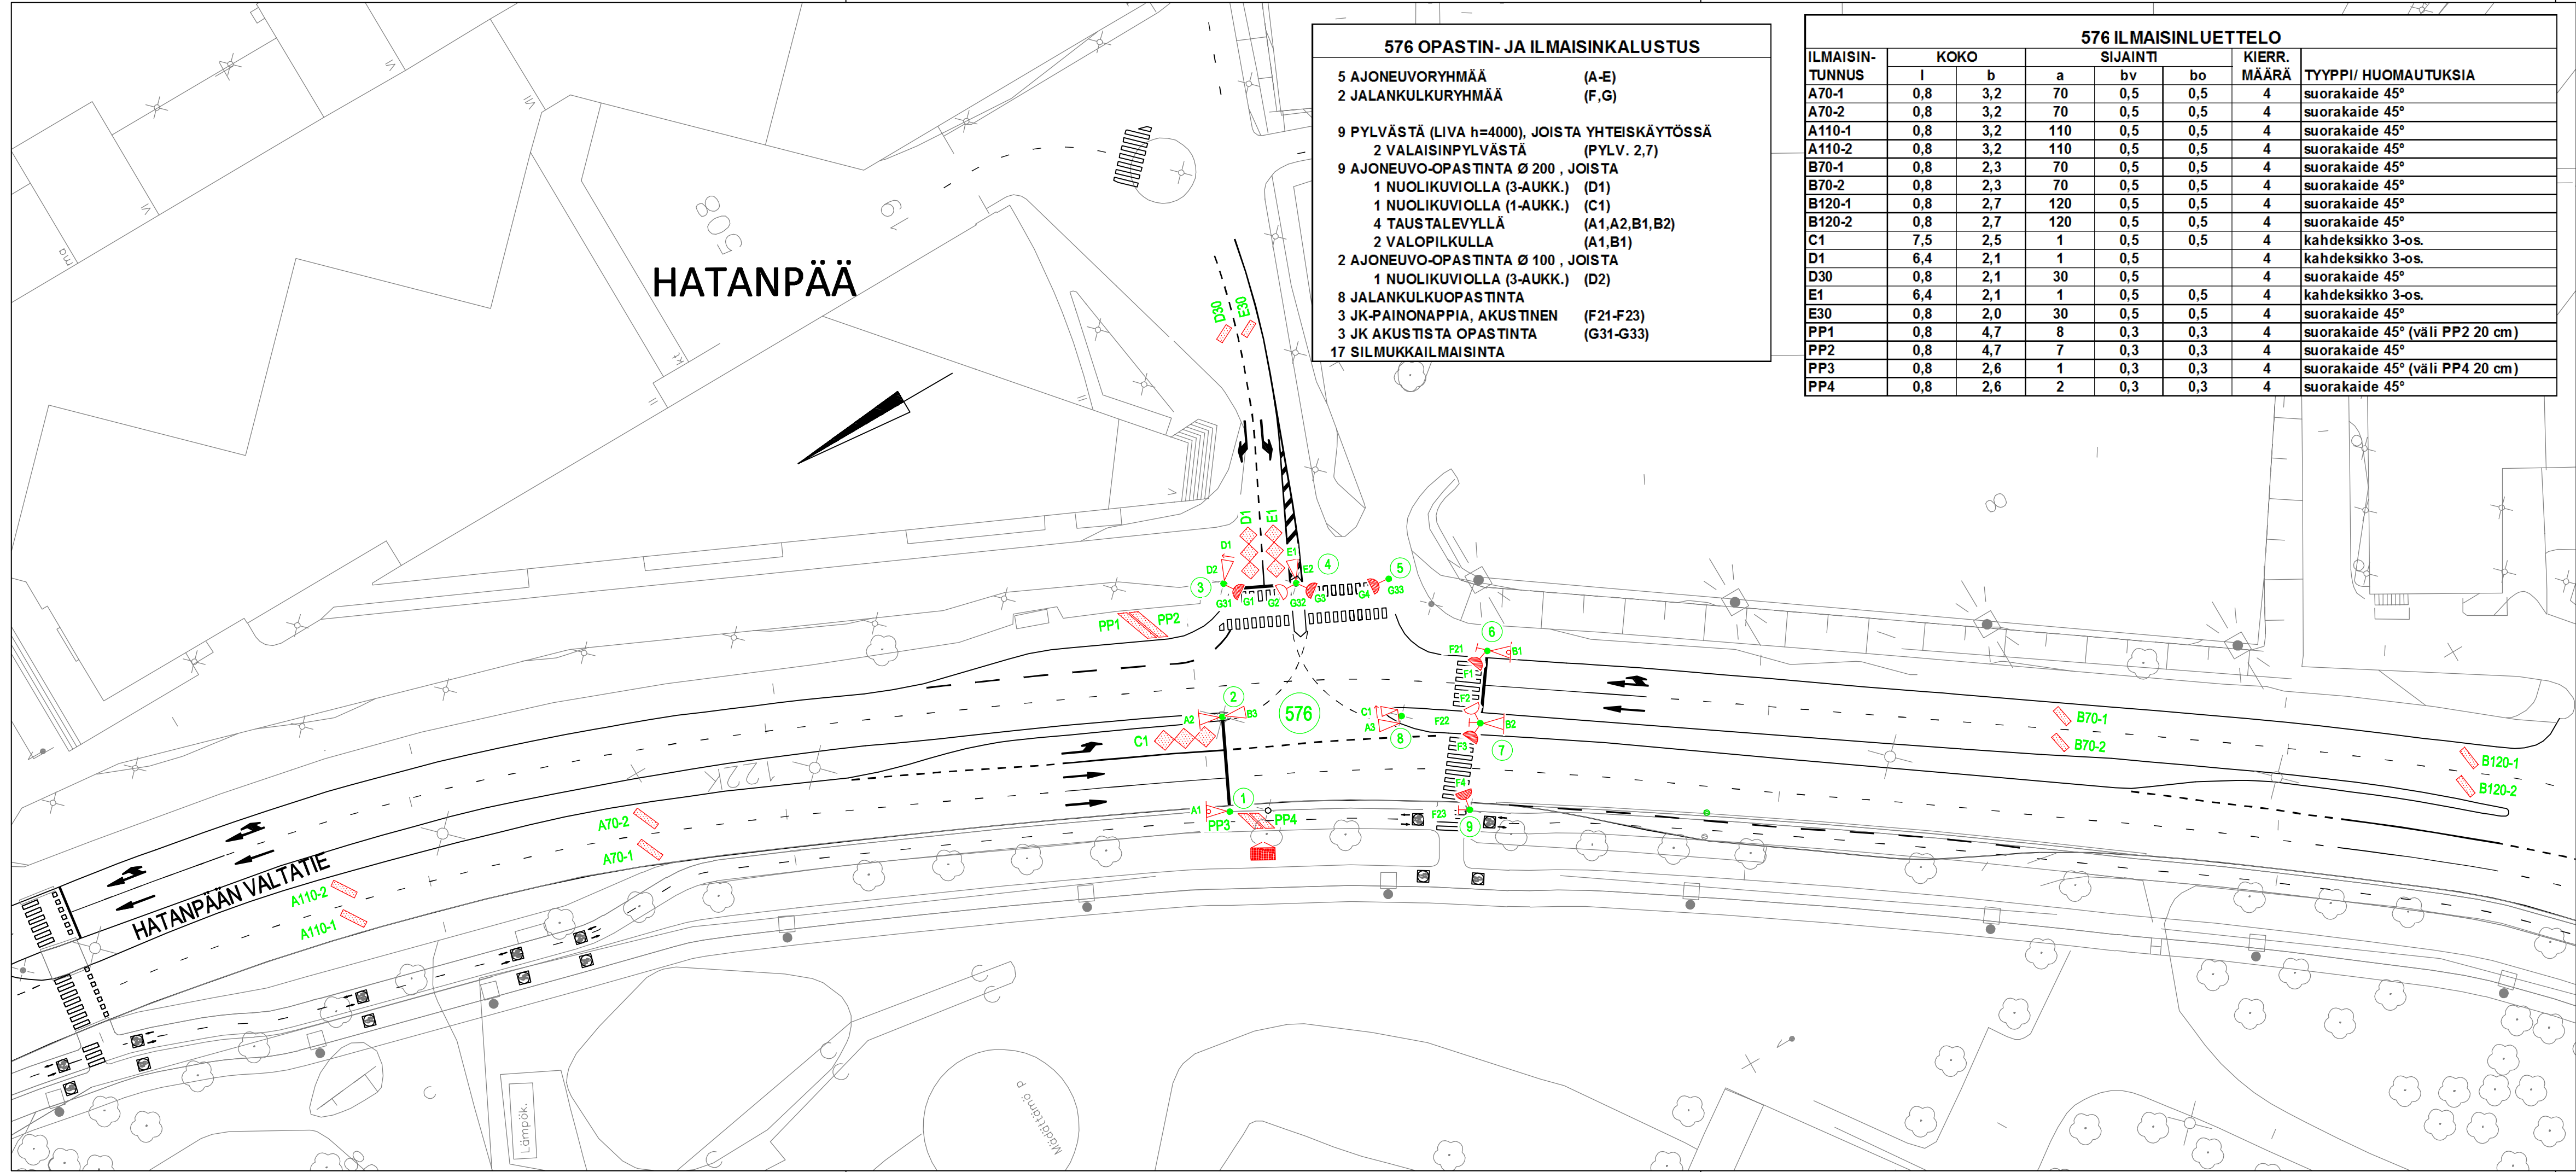

576 OPASTIN- JA ILMAISINKALUSTUS		
5 AJONEUVORYHMÄÄ	(A-E)	
2 JALANKULKURYHMÄÄ	(F,G)	
9 PYLVÄSTÄ (LIVA h=4000), JOISTA YHTEISKÄYTÖSSÄ		
2 VALAISINPYLVÄSTÄ	(PYLV. 2,7)	
9 AJONEUVO-OPASTINTA Ø 200 , JOISTA		
1 NUOLIKUVIOLLA (3-AUKK.)	(D1)	
1 NUOLIKUVIOLLA (1-AUKK.)	(C1)	
4 TAUSTALEVYLLÄ	(A1,A2,B1,B2)	
2 VALOPILKULLA	(A1,B1)	
2 AJONEUVO-OPASTINTA Ø 100 , JOISTA		
1 NUOLIKUVIOLLA (3-AUKK.)	(D2)	
8 JALANKULKUOPASTINTA		
3 JK-PAINONAPPIA, AKUSTINEN	(F21-F23)	
3 JK AKUSTISTA OPASTINTA	(G31-G33)	
17 SILMUKKAILMAISINTA		

576 ILMAISINLUETTELO							
ILMAISIN-TUNNUS	KOKO		SIJAINTI			KIERR. MÄÄRÄ	TYYPPI/ HUOMAUTUKSIA
	l	b	a	bv	bo		
A70-1	0,8	3,2	70	0,5	0,5	4	suorakaide 45°
A70-2	0,8	3,2	70	0,5	0,5	4	suorakaide 45°
A110-1	0,8	3,2	110	0,5	0,5	4	suorakaide 45°
A110-2	0,8	3,2	110	0,5	0,5	4	suorakaide 45°
B70-1	0,8	2,3	70	0,5	0,5	4	suorakaide 45°
B70-2	0,8	2,3	70	0,5	0,5	4	suorakaide 45°
B120-1	0,8	2,7	120	0,5	0,5	4	suorakaide 45°
B120-2	0,8	2,7	120	0,5	0,5	4	suorakaide 45°
C1	7,5	2,5	1	0,5	0,5	4	kahdeksikko 3-os.
D1	6,4	2,1	1	0,5		4	kahdeksikko 3-os.
D30	0,8	2,1	30	0,5		4	suorakaide 45°
E1	6,4	2,1	1	0,5	0,5	4	kahdeksikko 3-os.
E30	0,8	2,0	30	0,5	0,5	4	suorakaide 45°
PP1	0,8	4,7	8	0,3	0,3	4	suorakaide 45° (väli PP2 20 cm)
PP2	0,8	4,7	7	0,3	0,3	4	suorakaide 45°
PP3	0,8	2,6	1	0,3	0,3	4	suorakaide 45° (väli PP4 20 cm)
PP4	0,8	2,6	2	0,3	0,3	4	suorakaide 45°

LIIKENNEVALOMUUTOKSET v.2015

KLV-saneeraus

576

KOJE

* vaihdetaan

* muutetaan ryhmäjärjestys (jk-ryhmät)

PYLVÄÄT

* vaihdetaan pylväät 1,3,5,6,8,9

* siirretään pylväs 1

OPASTIMET

* nimitään uuden ryhmäjärjestyksen mukaisesti jk-opastimet

* uusitaan kaikki opastimet

* poistetaan toiset opastimet D2 ja E2 pylvästä 1

* asennetaan uudet pikkutoistot D2 ja E2 pylväisiin 3 ja 4

* lisätään taustalevyt opastimiin A1,A2,B1,B2

ILMAISIMET

* nimitään uuden ryhmäjärjestyksen mukaisesti painonapit

* kaikki painonapit vaihdetaan akustisiin

* lisätään akustiset opastimet pylväisiin 3-5

* rakennetaan uudet A110-1 ja -2 sekä B120-1 ja -2

* poistetaan vanhat A35-1 ja -2 sekä B35-1 ja -2

KAAPELOINTI

* vedetään uusi rengaskaapeli siirrettävälle pylväälle 1

* jatketaan ilmeikkaapeli ilmaisimilta A35-1 ja -2 ilmaisimille A110-1 ja -2

* asennetaan uudet suojaputket (1xM110 vihreä) välille A70->A110

* rakennetaan uudet kytkentäkaivot ilmaisimille A110-1 ja -2 sekä B120-1 ja -2

KLV-saneeraus ja kojevaihto 9.3.15 PT

Tässä suunnitelmassa on käytetty ETRS-GK24/N2000 taso- ja korkeuskoordinaatistoa

Tampereen kaupunki

HATANPÄÄN VALTATIE

TEOLLISUUSTALON LIITTYMÄ (576)

XXII (HATANPÄÄ)

LIIKENNEVALOSUUNNITELMA

OPASTIN- JA ILMAISINJÄRJESTELYT 1:500

Liikenne-suunnittelu

Piirt.

Suunn.

Tark.

Lea Johansson

Pia Tuupanen

Ylan päätös:

Suunnittelupäällikön päätös:

/

§

Muutos

Tark.

Hyv.

Pvm.

Korvaa piir.n:o

Ark.n:o

Mika Kulmala

9.3.2015

16/15672/1

Piir.n:o

16/17267/1

T:\tesudat\lisuvid\liikennevalot\500\576\LV576_Gk24.DWG