


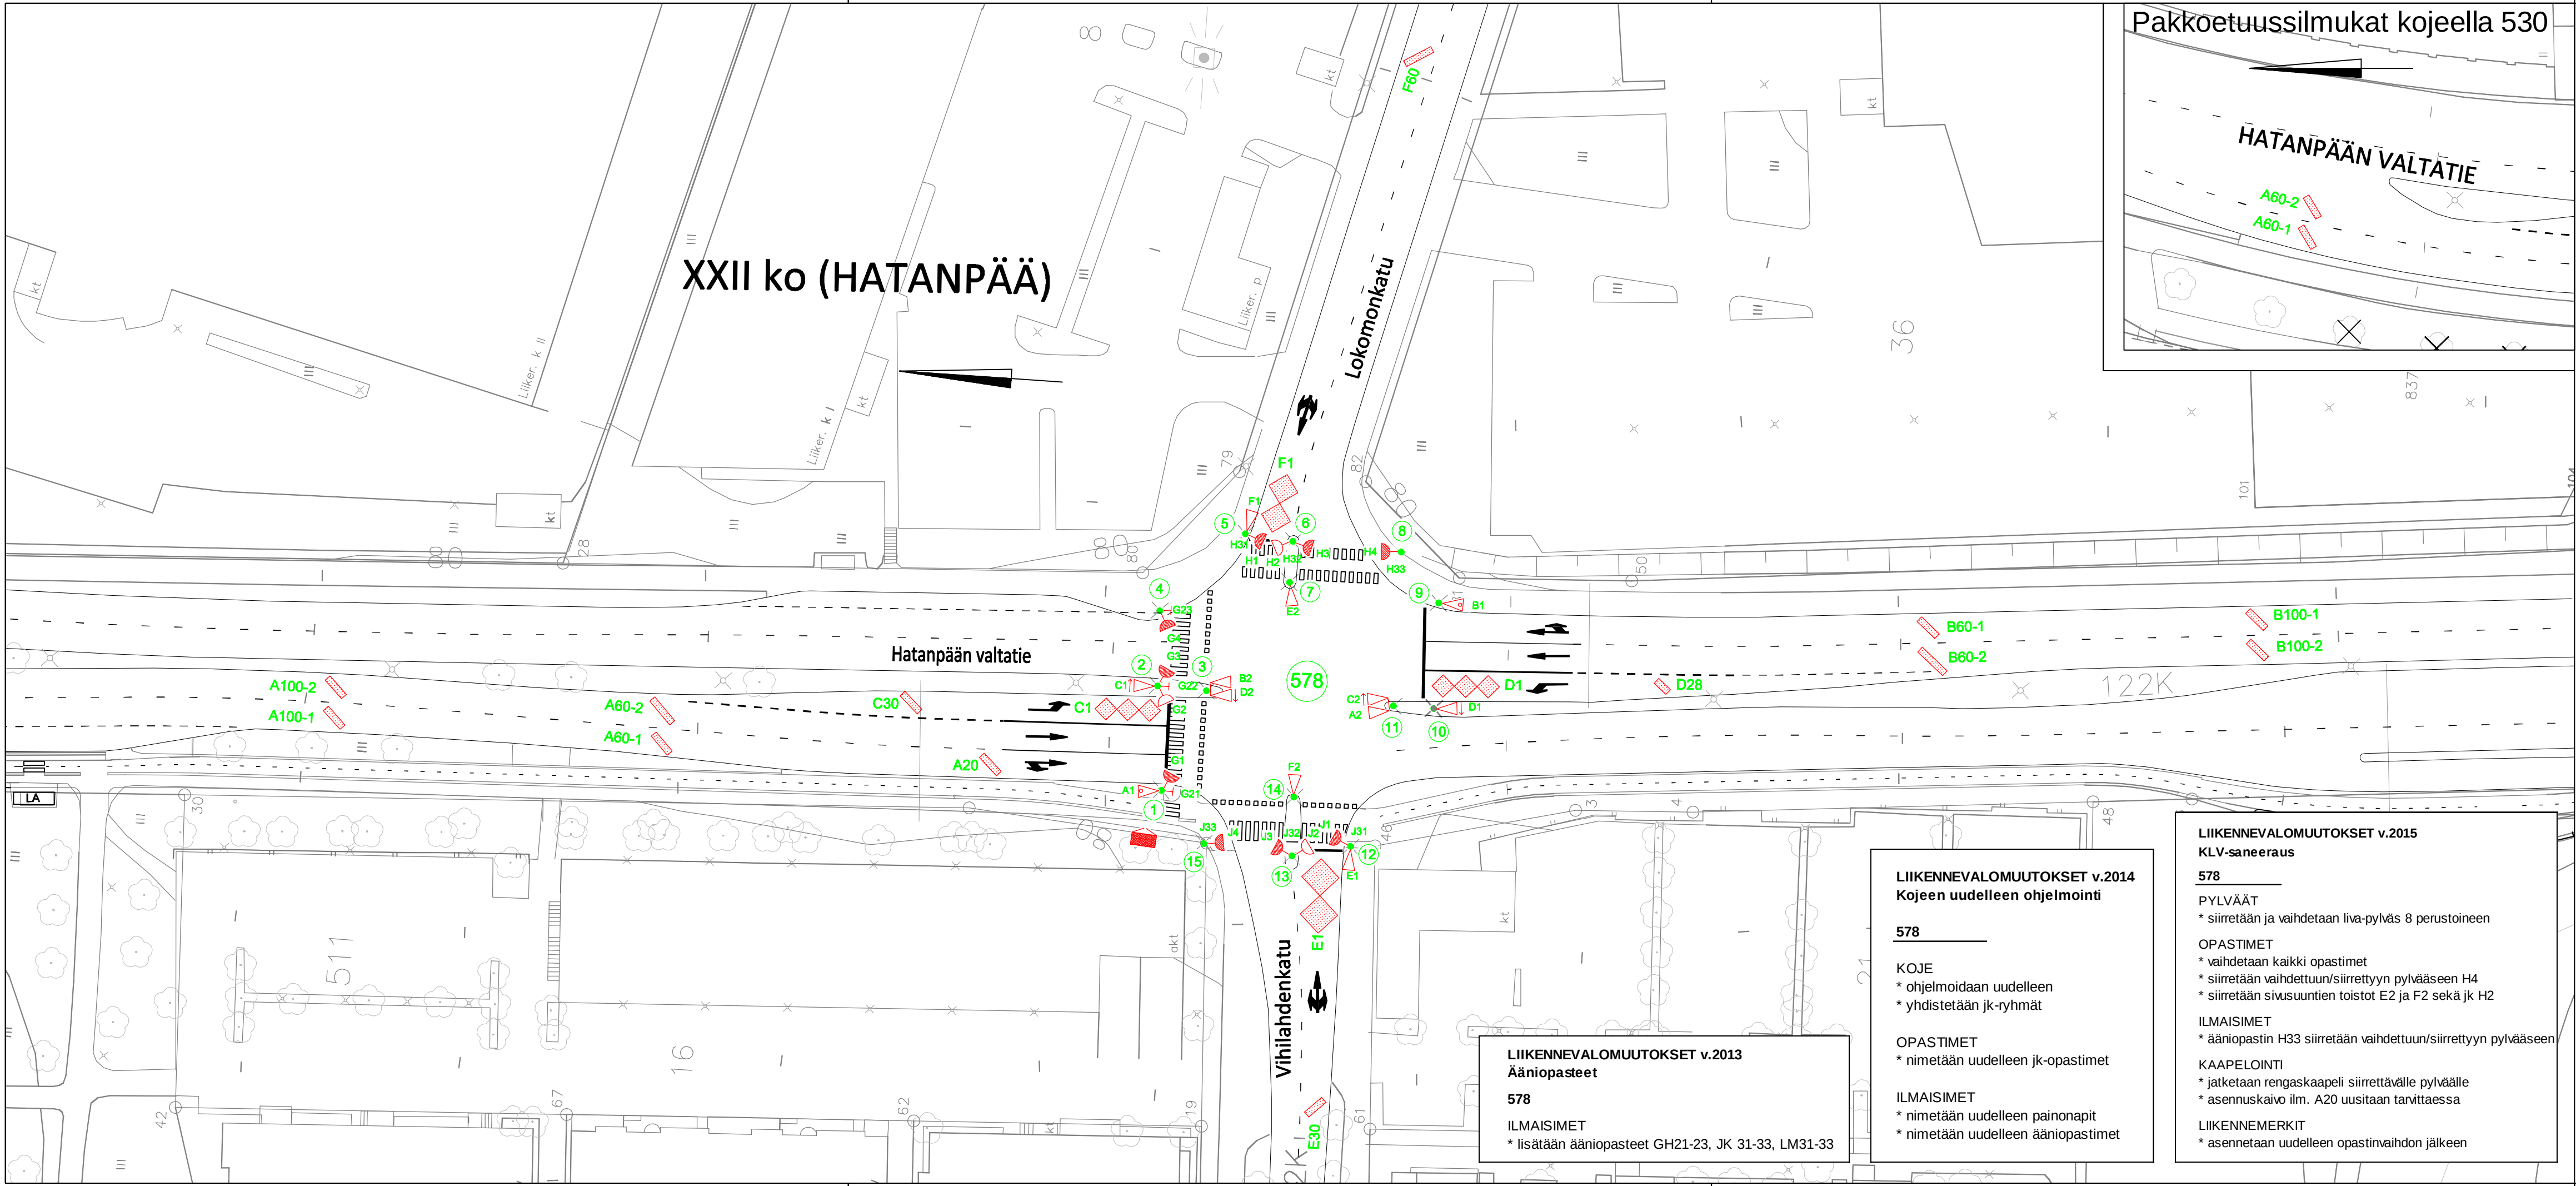

Pakkoetuussilmukat kojeella 530

HATANPÄÄN VALTATIE

A60-2  
A60-1

XXII ko (HATANPÄÄ)

Hatanpään valtatie

Vihilahdenkatu

LIIKENNEVALOMUUTOKSET v.2014  
Kojeen uudelleen ohjelmointi

578

KOJE  
\* ohjelmoidaan uudelleen  
\* yhdistetään jk-ryhmät

OPASTIMET  
\* nimetään uudelleen jk-opastimet

ILMAISIMET  
\* nimetään uudelleen painonapit  
\* nimetään uudelleen ääniopastimet

LIIKENNEVALOMUUTOKSET v.2013  
Ääniopasteet

578

ILMAISIMET  
\* lisätään ääniopasteet GH21-23, JK 31-33, LM31-33

LIIKENNEVALOMUUTOKSET v.2015  
KLV-saneeraus

578

PYLVÄÄT  
\* siirretään ja vaihdetaan liva-pylväs 8 perustoiineen

OPASTIMET  
\* vaihdetaan kaikki opastimet  
\* siirretään vaihdettuun/siirrettyyn pylvääseen H4  
\* siirretään sivusuuntien toistot E2 ja F2 sekä jk H2

ILMAISIMET  
\* ääniopastin H33 siirretään vaihdettuun/siirrettyyn pylvääseen

KAAPeloINTI  
\* jatketaan rengaskaapeli siirrettävälle pylväälle  
\* asennuskaivo ilm. A20 uusitaan tarvittaessa

LIIKKENEMERKIT  
\* asennetaan uudelleen opastinvaihdon jälkeen

| 578 ILMAISINLUETTELO |      |     |          |     |                 |                         |                   |
|----------------------|------|-----|----------|-----|-----------------|-------------------------|-------------------|
| ILMAISIN-<br>TUNNUS  | KOKO |     | SIJAINTI |     | KIERR.<br>MÄÄRÄ | TYYPPI/<br>HUOMAUTUKSIA |                   |
|                      | i    | b   | a        | bv  |                 |                         |                   |
| A20                  | 0,8  | 3,0 | 20       | 0,5 | 0,3             | 4                       | suorakaide 45°    |
| A60-1                | 0,8  | 3,0 | 60       | 0,5 | 0,3             | 4                       | suorakaide 45°    |
| A60-2                | 0,8  | 3,7 | 60       | 0,3 | 0,5             | 4                       | suorakaide 45°    |
| A100-1               | 0,8  | 3,0 | 100      | 0,5 | 0,3             | 4                       | suorakaide 45°    |
| A100-2               | 0,8  | 3,0 | 100      | 0,3 | 0,5             | 4                       | suorakaide 45°    |
| B60-1                | 0,8  | 3,0 | 60       | 0,5 | 0,3             | 4                       | suorakaide 45°    |
| B60-2                | 0,8  | 4,1 | 60       | 0,3 | 0,5             | 4                       | suorakaide 45°    |
| B100-1               | 0,8  | 3,0 | 100      | 0,5 | 0,3             | 4                       | suorakaide 45°    |
| B100-2               | 0,8  | 3,0 | 100      | 0,3 | 0,5             | 4                       | suorakaide 45°    |
| C1                   | 8,0  | 2,6 | 1        | 0,3 | 0,5             | 3                       | kahdeksikko 3-os. |
| C30                  | 0,8  | 3,0 | 30       | 0,3 | 0,5             | 4                       | suorakaide 45°    |
| D1                   | 8,2  | 2,7 | 1        | 0,3 | 0,5             | 3                       | kahdeksikko 3-os. |
| D28                  | 0,8  | 2,0 | 28       | 0,3 | 0,5             | 4                       | suorakaide 45°    |
| E1                   | 9,1  | 4,5 | 1        | 0,5 | 0,3             | 3                       | kahdeksikko       |
| E30                  | 0,8  | 2,7 | 30       | 0,5 | 0,5             | 4                       | suorakaide 45°    |
| F1                   | 7,3  | 3,6 | 1        | 0,5 | 0,3             | 3                       | kahdeksikko       |
| F60                  | 0,8  | 3,7 | 60       | 0,5 | 0,3             | 4                       | suorakaide 45°    |

| 578 OPASTIN- JA ILMAISINKALUSTUS                  |                        |
|---------------------------------------------------|------------------------|
| 6 AJONEUVORYHMÄÄ                                  | (A-F)                  |
| 3 JALANKULKURYHMÄÄ                                | (G-J)                  |
| 15 PYLVÄSTÄ (LIVA h=4000), JOISTA YHTEISKÄYTTÖSSÄ |                        |
| 2 VALAISINPYLVÄSTÄ                                | (PYLV. 11,13)          |
| 12 AJONEUVO-OPASTINTA Ø 200 , JOISTA              |                        |
| 4 NUOLIKUVIOILLA (3-AUKK.)                        | (C1,C2,D1,D2)          |
| 2 VALOPILKULLA                                    | (A1,B1)                |
| 12 JALANKULKUOPASTINTA                            |                        |
| 3 JK-PAINONAPPIA, AKUSTINEN                       | (G21-G23)              |
| 6 AKUSTISTA OPASTINTA                             | (PYLV. 5,6,8,12,13,15) |
| 17 SILMUKKAILMAISINTA                             |                        |

Huom! Erikoiskuljetusreitti Hatanpään valtatie (7x7m)  
Tässä suunnitelmassa on käytetty ETRS-GK24/N2000 taso- ja korkeuskoordinaatistoa

KLV-saneeraus, 22.6.15 PT  
Yhdistetty jk-ryhmät, 15.10.14 PT  
Lisätty ääniopastimet, 5.4.13 PT  
Lisätty valopilkut, 24.2.11 PT  
Lisätty pakkoetuussilmukat, 10.2.11 PT

|   |  |                                            |  |
|---|--|--------------------------------------------|--|
|  <b>Tampereen kaupunki</b> |  | <b>Kaupunkiympäristön<br/>kehittäminen</b> |  |
| <b>HATANPÄÄN VALTATIE</b>                                                                                      |  | Ylan päätös:                               |  |
| <b>VIHILAHDENKADUN-LOKOMONKADUN LIITT.578</b>                                                                  |  | Suunnittelupäällikön päätös:               |  |
|   |  | /                                          |  |
| <b>LIIKENNEVALOT</b>                                                                                           |  | Muutos                                     |  |
| <b>XXII (HATANPÄÄ)</b>                                                                                         |  | Tark.                                      |  |
|   |  | Hyv.                                       |  |
|   |  | Pvm.                                       |  |
|   |  | 18.7.2001                                  |  |
| <b>OPASTIN- JA ILMAISINJÄRJESTELYT</b>                                                                         |  | Korvaa<br>piir.n:o                         |  |
| <b>ASEMAPIIRROS 1:500</b>                                                                                      |  | 16/14602/1                                 |  |
|   |  | Ark.n:o                                    |  |
|   |  | 32 090                                     |  |
|   |  | Piir.n:o                                   |  |
|   |  | 16/15686/1                                 |  |
|  <b>Tampereen Infra</b>   |  | Liikenne-<br>suunnittelu                   |  |
|   |  | Piirt. S. Mujanen                          |  |
|   |  | Suunn. Pia Tuupanen                        |  |
|   |  | Tark. Pia Tuupanen                         |  |