


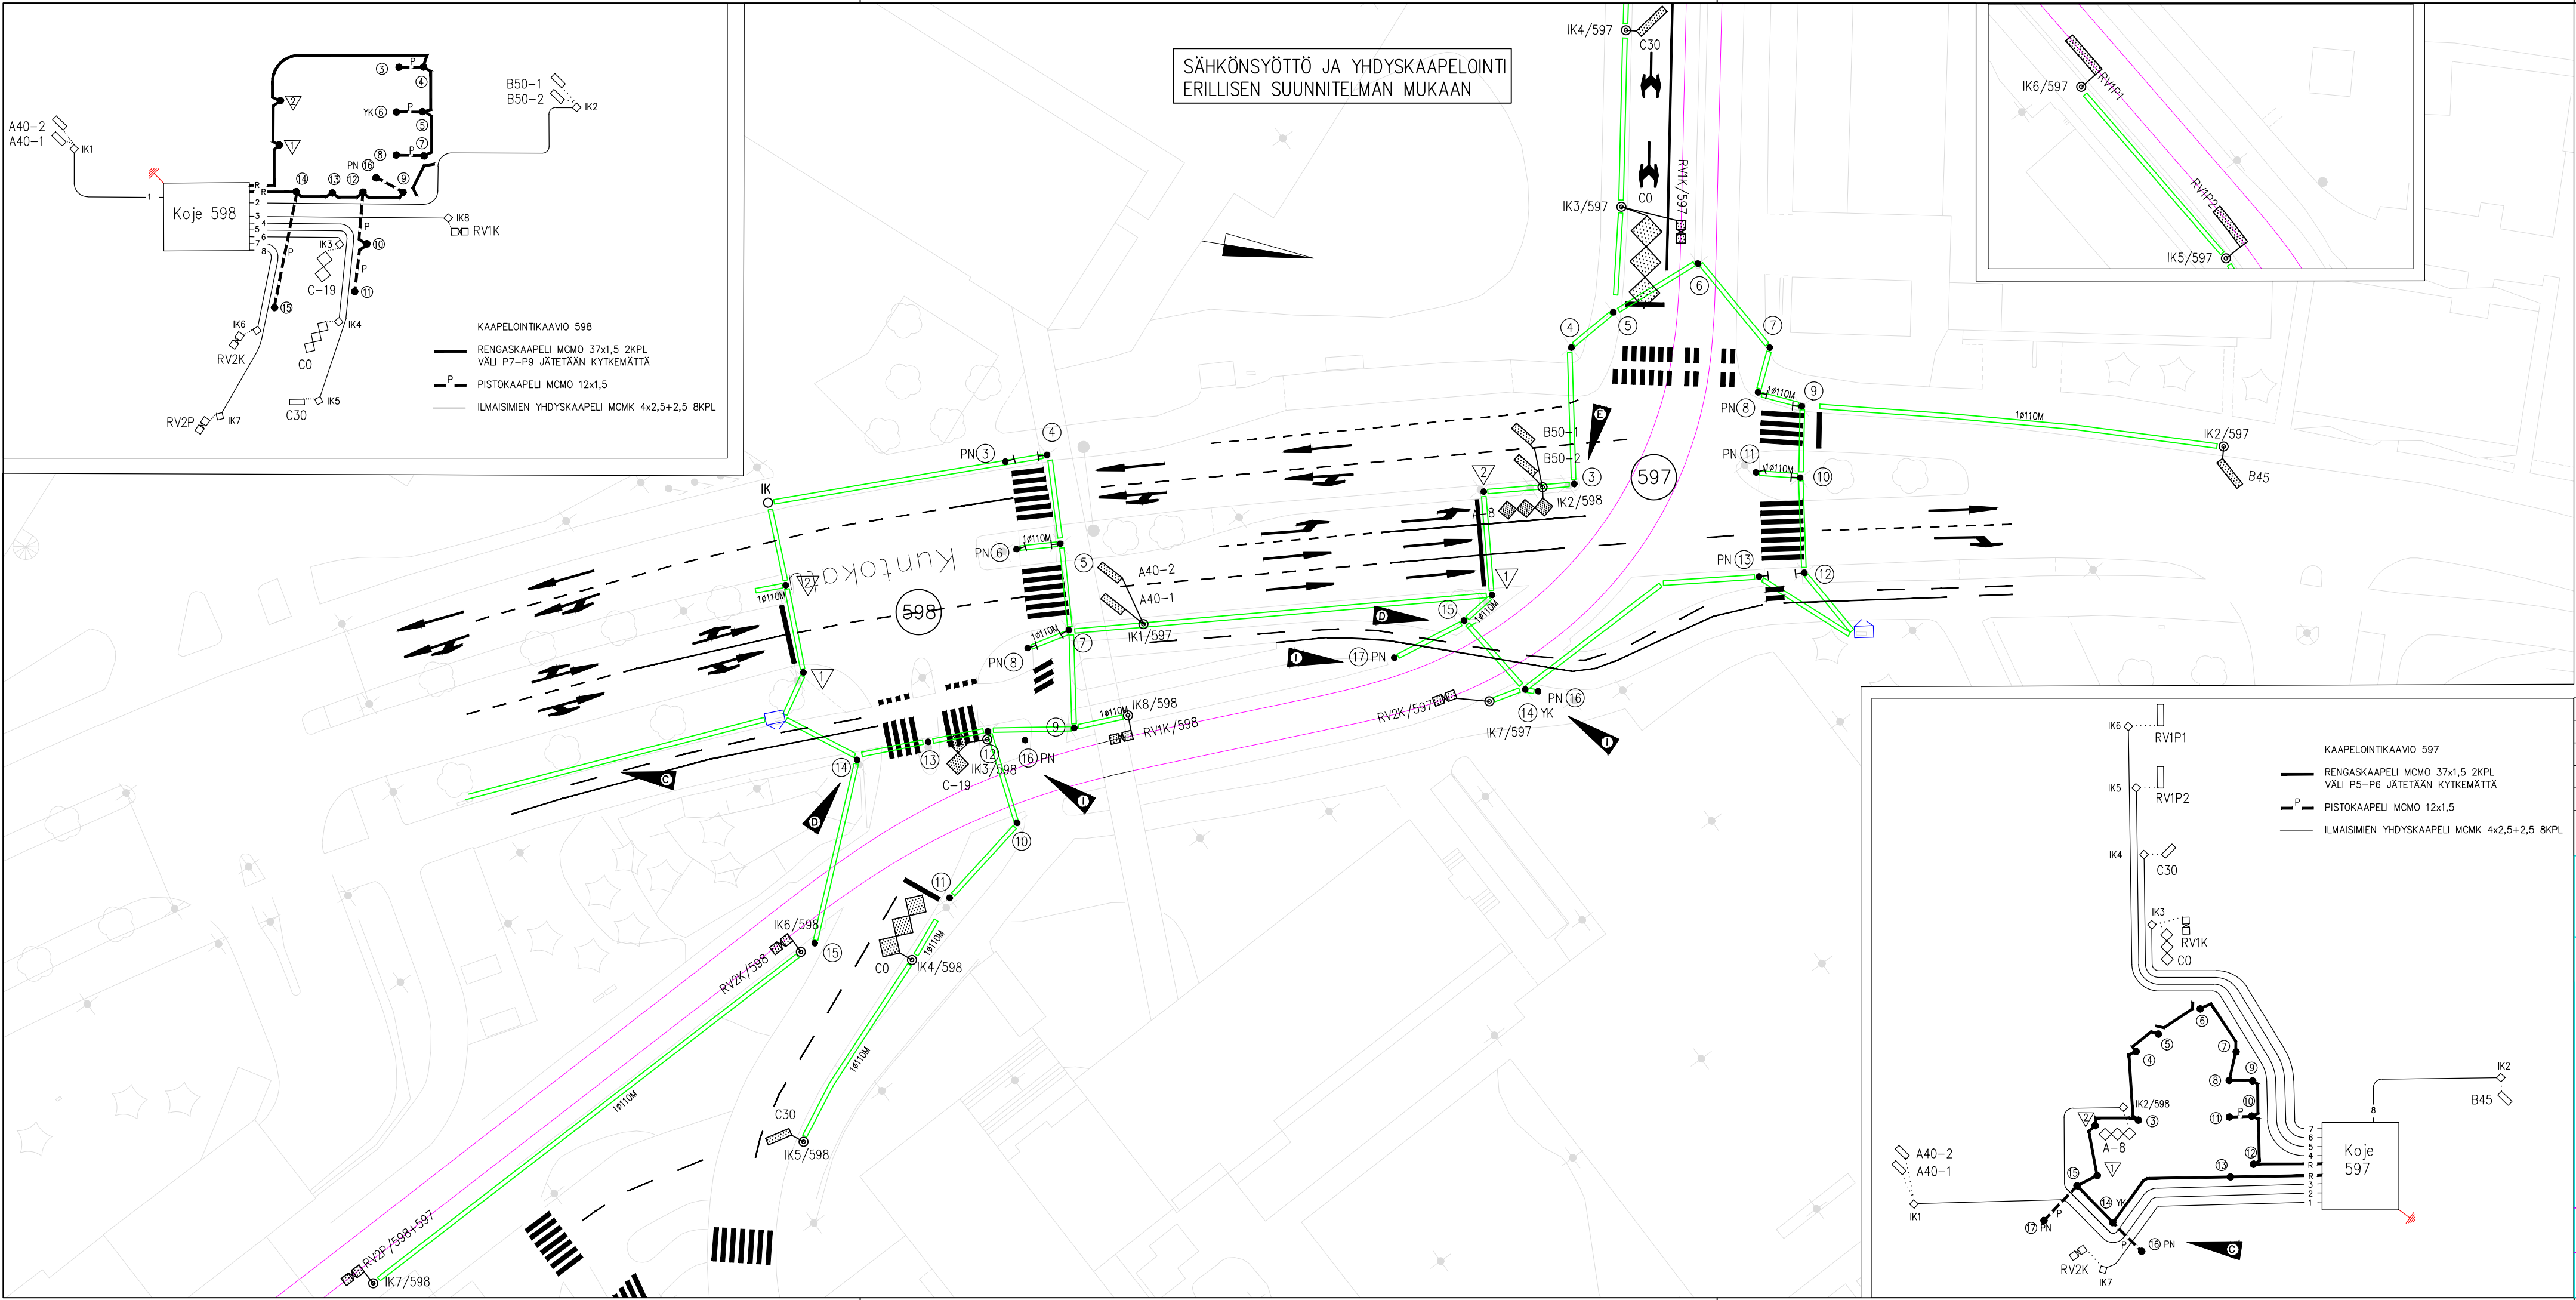

- MERKINTÖJEN SELITYS:
- LIITTYMÄ:
512 LIIKENNEVALO-OHJATUN LIITTYMÄN TUNNUS
- PYLVÄÄT:
10 LIIKENNEVALOPYLVÄS JA TUNNUS
YK YHTEISKÄYTTÖPYLVÄS
PN PAINONAPPIPYLVÄS
PORTAALI
- ILMAISIMET:
J23 JALANKULKIJAN PAINONAPPI JA TUNNUS
J31 ÄÄNIOPASTIMEN TUNNUS
F0 LÄSNÄOLOILMAISIN JA TUNNUS (ETÄISYYS PYSÄYTYSVIIVALLE)
D80 KULKUILMAISIN JA TUNNUS (ETÄISYYS PYSÄYTYSVIIVALLE)
- KAAPELIT:
ILMAISINKAAPELIKAIVO
ILMAISINKAAPELI
RENGASKAAPELI
VALOKUITUKAAPELI
SUOJAPUTKI, NYKYINEN 20M110
SUOJAPUTKI, UUSI 20M110
OHJAUSKOJE

Huom. Ajoinatamaalaukset haettu ilmakuvista.

Yhdistetty suunnitelmapiirustukset 22.8.2024, Tampereen kaupunki

I	L597: lisätty pylväät 16 ja 17, L598 lisätty pylväs 16	26.09.2022 Traficon
H	L599 on siirretty omaan kuvaan	26.09.2022 Traficon
E	L597: P3 ei yhteiskäytössä	10.04.2018 Traficon
D	L597: siirretty P15, L598: siirretty P14	21.03.2018 Traficon
C	L597: kaapelointikaavio, kaapelireitti koje 598-599	12.03.2018 Traficon

Tässä suunnitelmassa on käytetty ETRS-GK24 tasokoordinaatistoa ja N2000 korkeuskoordinaatistoa.

TAMPEREEN KAUPUNKI
RAITIOTIEN KEHITYSOHJELMA

Kaupunkiympäristön palvelualue

KUNTOKATU
TEKUNKADUN (597) JA ENSITIEN (598) LIITTYMÄT

Rakennussuunnitelma
Liikennevalosuunnitelma
KAAPELOINTIPIIRUSTUS

1:500



RAMBOLL

Piirt.	Heidi Hämäläinen	Ark.n:o	
Suunn.	Jaakko Tuominen	Piir.n:o	16/16527/19
Piirt.			
Suunn.			

Ylan päätös:	
Suunnittelupäällikön päätös:	§
Muutos	
Tark.	
Hyv.	Mika Kulmala
Pvm.	22.01.2018
Korvaa piir.n:o	