

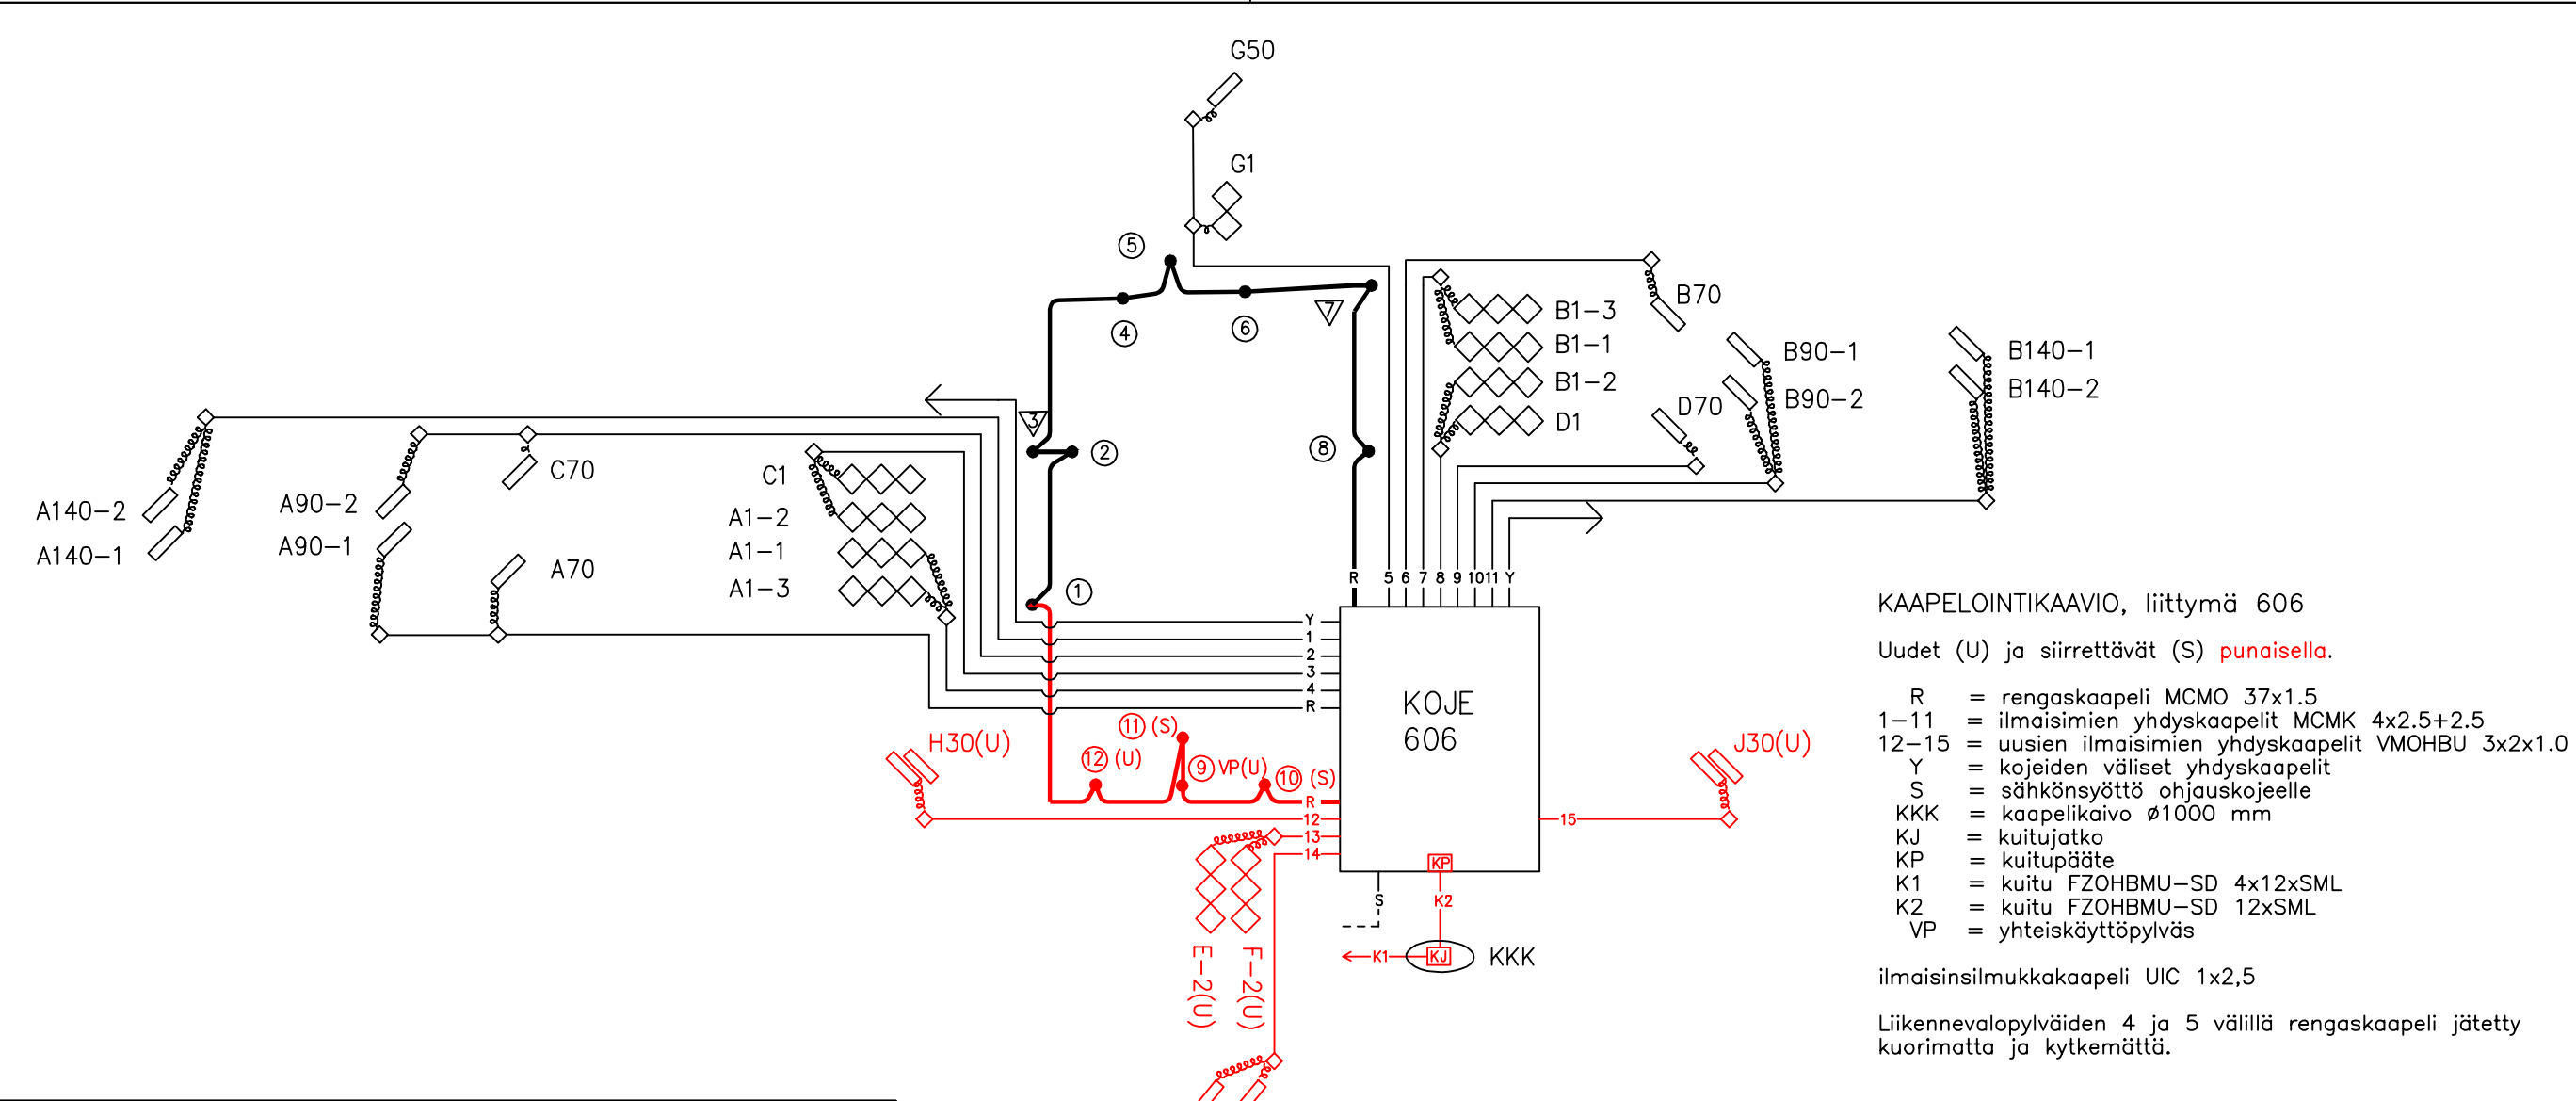


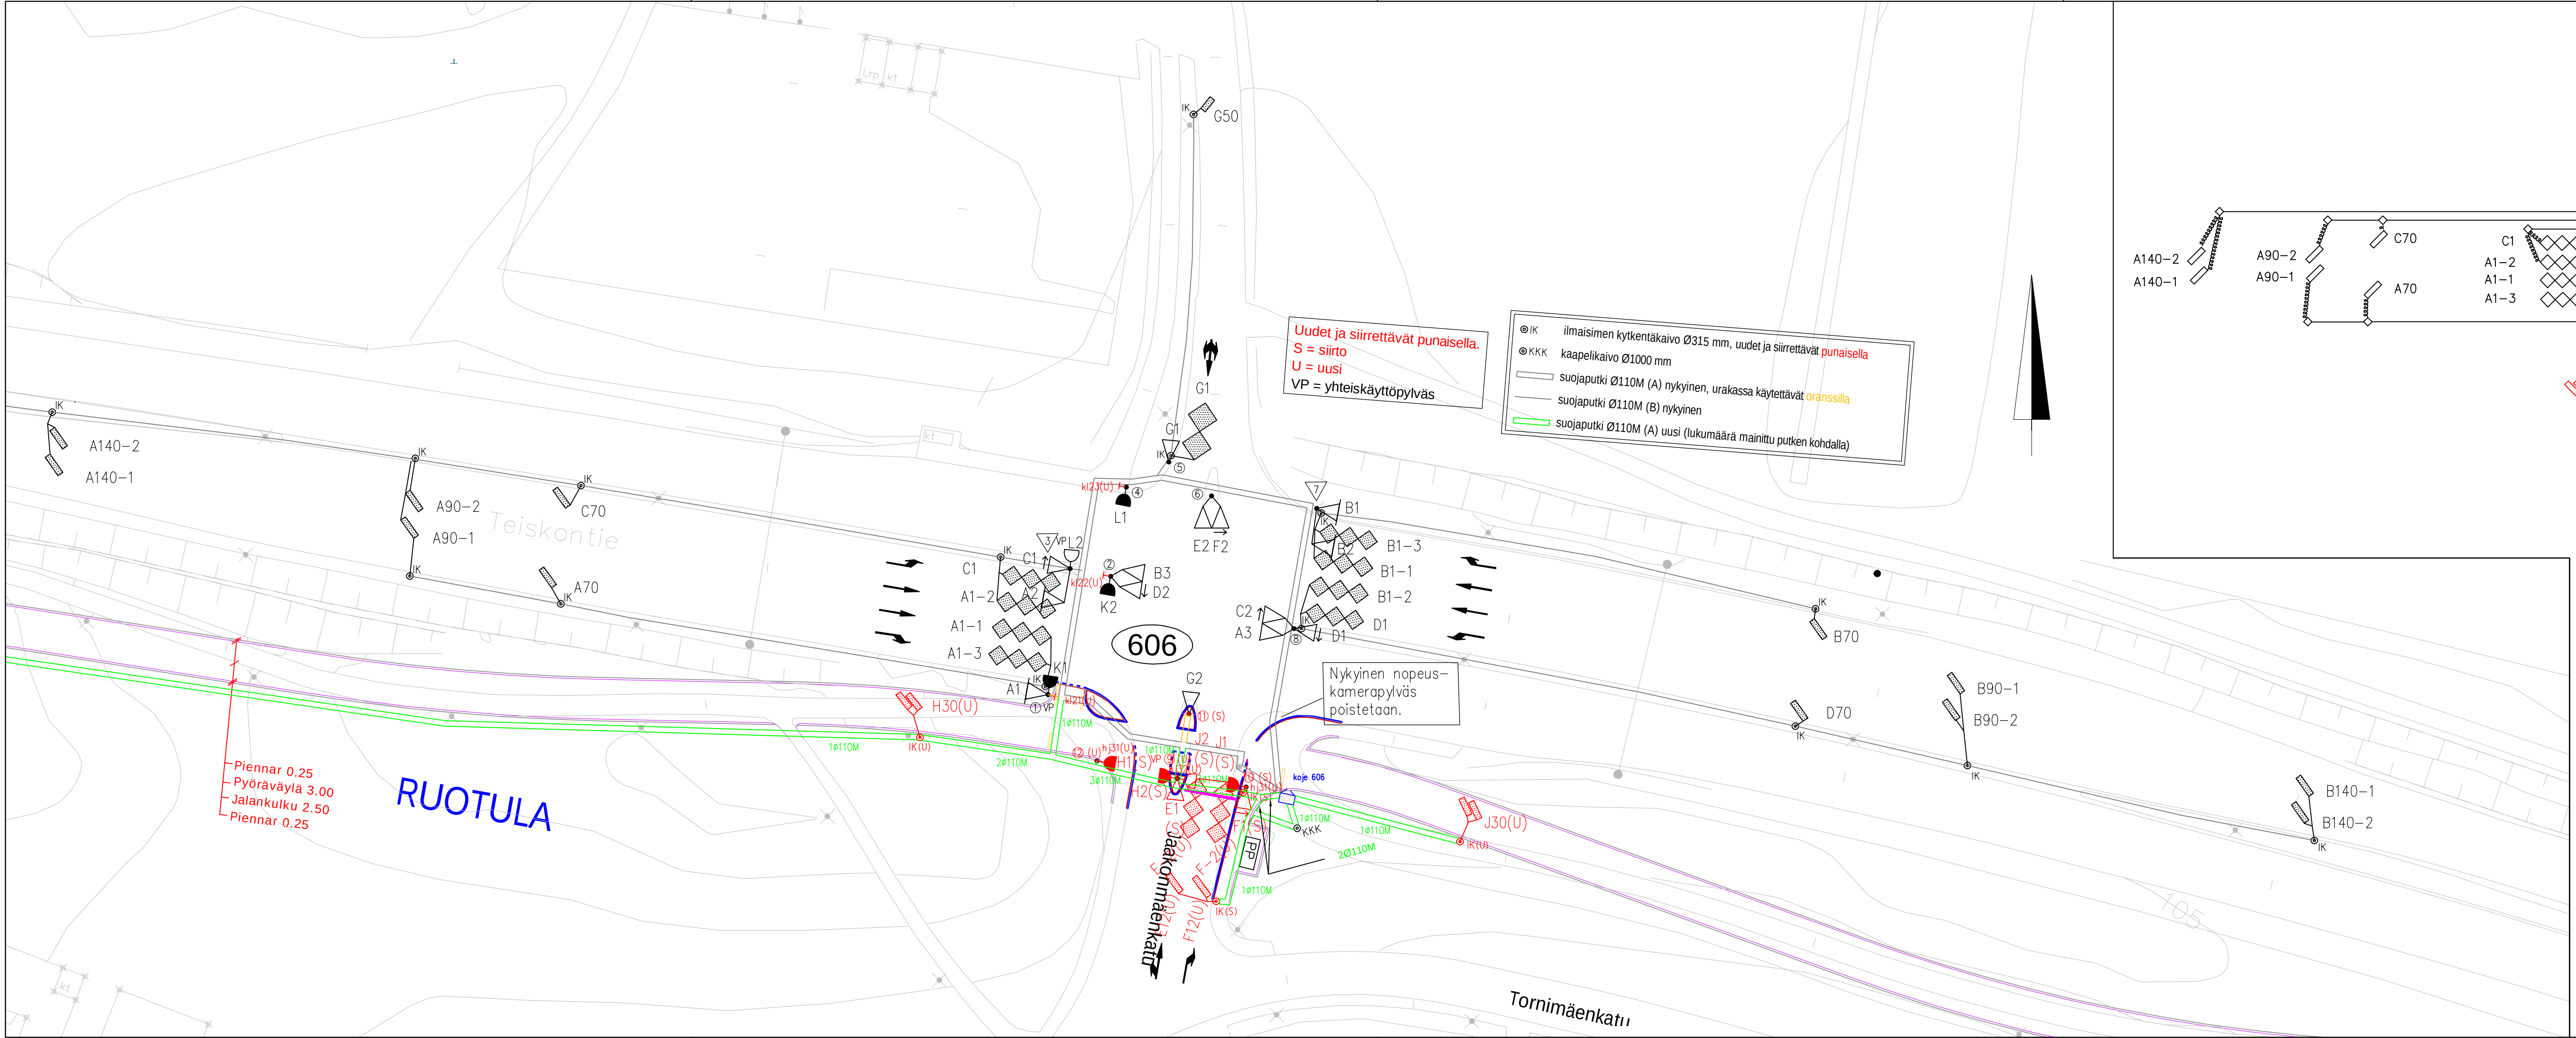

UUDET ILMAISINSILMUKAT, LIITTYMÄ 606								
Tunnus	Sijoitus ja mitat							Huom.
	Etureunan edäisyys pysäytysviivasta	Ilmaisimen pituus l)	Ilmaisimen leveys	Vasemman reunan edäisyys reunatukeen, reunavivaan tai keskiviivaan	Oikean reunan edäisyys reunatukeen, reunavivaan tai keskiviivaan	Vinon ilmaisimen asennuskulma	Ilmaisimen kiertosäde	
	a	l	b	b(v)	b(o)	α	n	
E-2	-2	8,3	2,8	0,5	0,5		3	3-osainen kahdeksikko
E12	12	0,8	2,8	0,5	0,5	45°	4	
F-2	-2	8,3	2,8	0,5	0,5		3	3-osainen kahdeksikko
F12	12	0,8	3,0	0,5	0,3	45°	4	
H30	30	0,8	2,4	0,3	0,3	45°	4	polkupyöräilmaisinsipari
J30	30	0,8	2,4	0,3	0,3	45°	4	polkupyöräilmaisinsipari

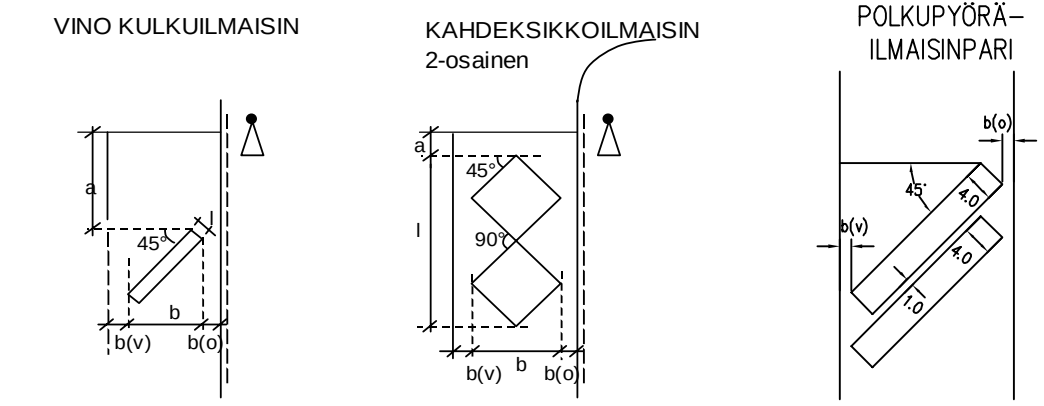

Muutokset liittymässä 606

Koje:

- Koje 606 säilyy nykyisellä paikalla, mutta se asemoidaan uudelleen.
- Koje liitetään kuituyhteyteen.

Ilmaisimet:

- Nykyiset ilmaisimet E1, E15, F1 ja F15 korvataan uusilla ilmaisimilla E-2, E12, F-2 ja F12 ja niiden ilmaisinkaivot siirretään.
- Lisätään uudet polkupyöräilmaisinparit H30 ja J30 kytkentäkaivoineen ilmaisintaulukon mukaisesti.
- Em. uusille ilmaisimille vedetään ilmaisimien yhdyskaapelit kojeelta kaapelointikaavion mukaisesti.

Pylväät ja opastimet:

- Nykyiset yhteiskäyttöpylväät 9 ja 12 poistetaan. Tilalle tulevat uusi yhteiskäyttöpylväs 9 ja uusi pylväs 12 eri sijainneissa. Pylvääseen 9 siirretään opastimet E1, H2 ja J2 sekä asennetaan uusi ääniopastin hj32. Pylvääseen 12 siirretään opastin H1 ja asennetaan uusi ääniopastin hj31.
- Pylväs 10 siirretään. Siihen siirretään opastimet F1 ja J1 sekä asennetaan uusi ääniopastin hj33.
- Pylväs 11 siirretään opastimineen.
- Suojatien KL painonapit korvataan uusilla, joissa ääniopastin.

Rengaskaapeli:

- Rengaskaapeli uusitaan pylväsvälillä 1 - 12 - 11 - 9 - 10 - koje.

Merkki	Muutos	Pvm	Suunn.	Tark.
Hankkeen nimi Teiskontien jalankulku- ja pyöräilyväylän rakentaminen välillä Hervannan valtavyälyä-Jaakonmäenkatu, liikennevalojen muutossuunnitelma				
Piirustuksen sisältö Teiskontie - Toimelankatu/Jaakonmäenkatu (606) Asemapiirustus ja kaapelointikaavio				
Proj.pääll. Suunn.		Sari Kirvesniemi Maija Hakamäki		Petri Keivaara
Pvm 7.4.2021		Satu Kotituomi Tuukka Virtanen		Olli Rossi
Tierekisteritunnus 12/201/215-12/201/2400		Koordinaatti- ja korkeusjärj. GK24, N2000		Mittakaava 1:500
				Piir.nro R19-7