


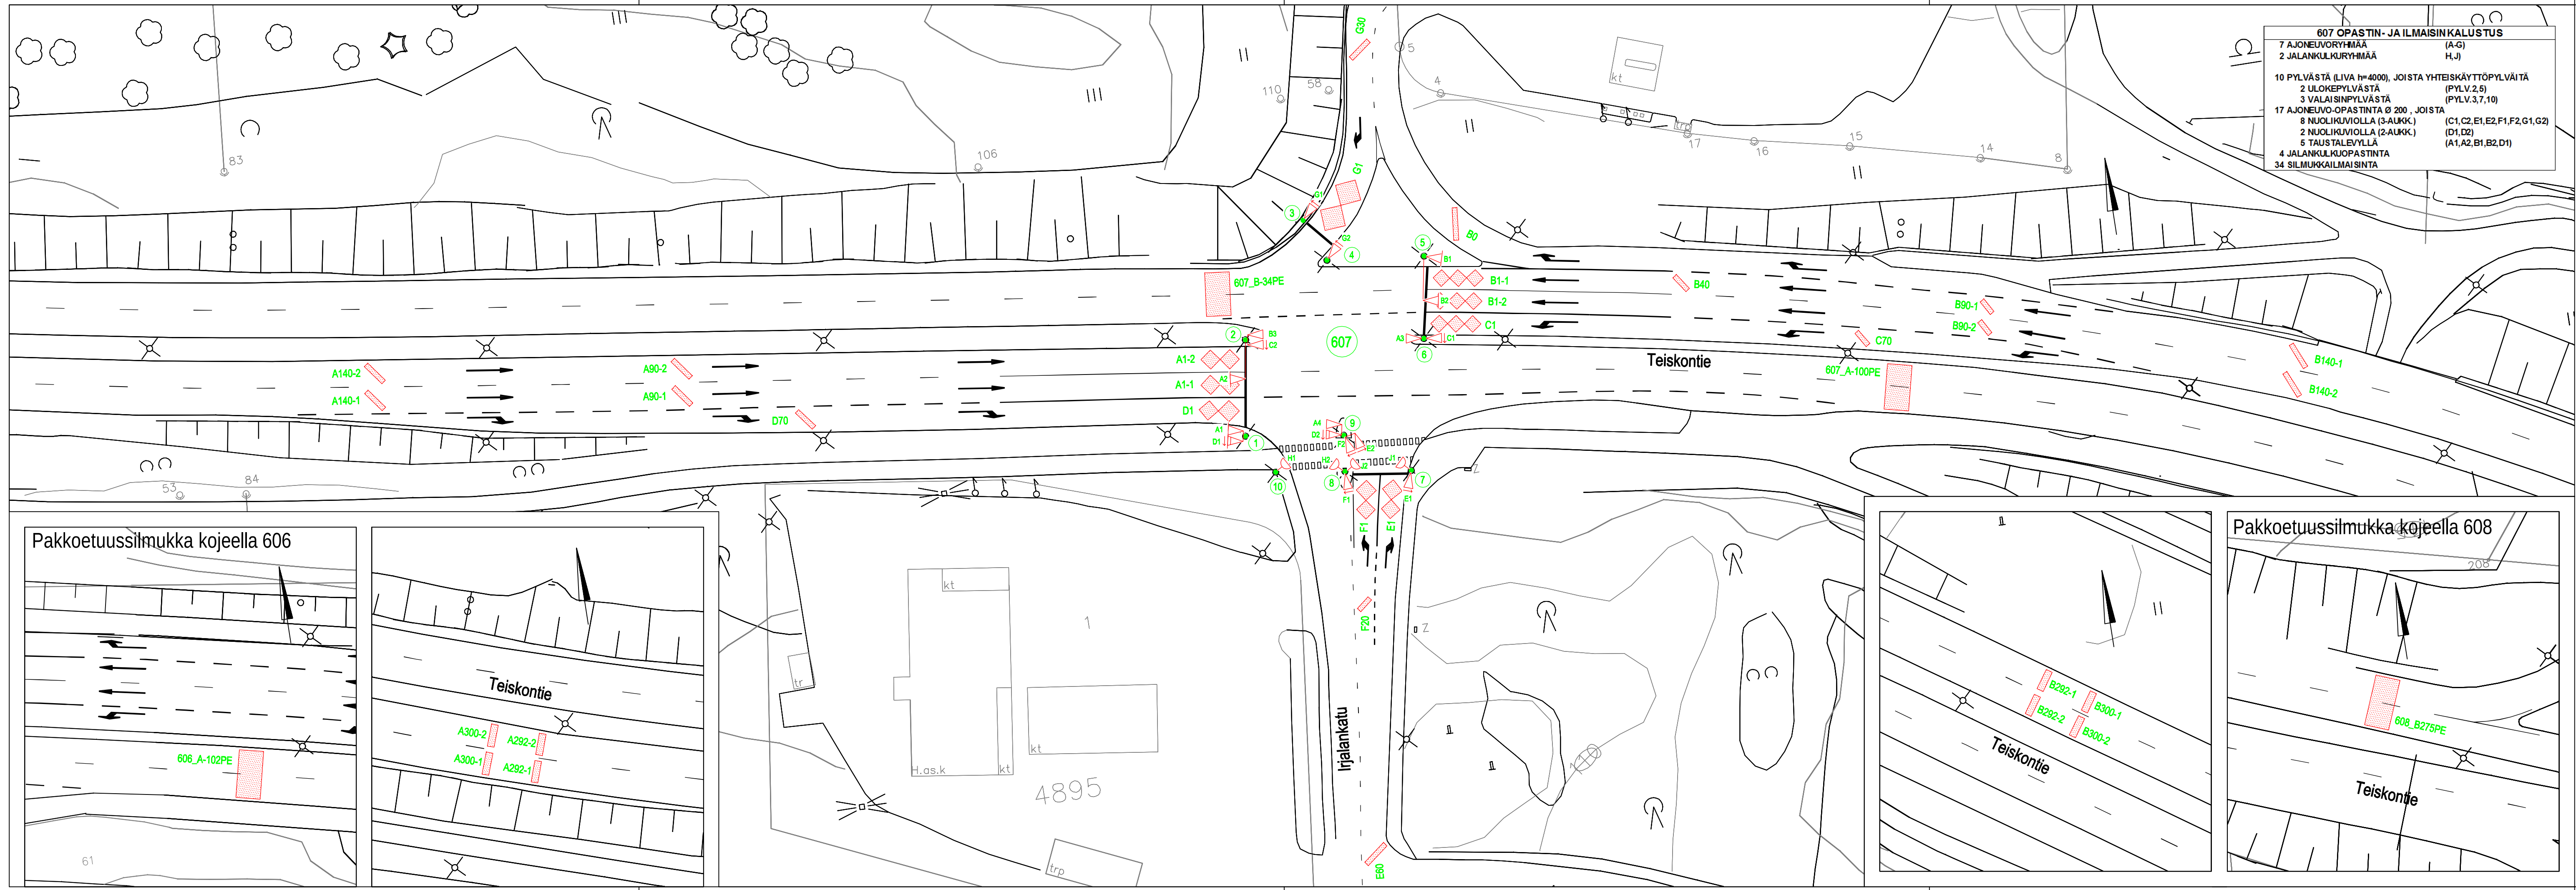

607 ILMAISINLUETTELO						
ILMAISIN- TUNNUS	KOKO		SUJAINTI		KIIERR. MÄÄRÄ	TYYPPI
	l	b	a	b/v		
A1-1	8,2	3,1	1	0,6	0,6	3 kahdeksikko
A1-2	8,2	3,1	1	0,6	0,6	3 kahdeksikko
A90-1	0,8	4,0	80	0,6	0,6	4 suomenkaid 46°
A90-2	0,8	4,0	80	0,6	0,6	4 suomenkaid 46°
A140-1	0,8	4,0	140	0,6	0,6	4 suomenkaid 46°
A140-2	0,8	4,0	140	0,6	0,6	4 suomenkaid 46°
A292-1	1,1	3,6	292	0,6	0,6	4 suomenkaid, laskeva
A292-2	1,1	3,6	292	0,6	0,6	4 suomenkaid, laskeva
A300-1	1,1	3,8	300	0,6	0,6	4 suomenkaid, laskeva
A300-2	1,1	3,8	300	0,6	0,6	4 suomenkaid, laskeva
607_A-100PE	4,0	7,4	360	0,6	0,6	2 pakkoetus, liittymään 808
B0	0,8	6,2	0	0,6	0,6	4 suomenkaid 46°
B1-1	3,1	2,7	1	0,6	0,6	3 kahdeksikko 3-0-3
B1-2	3,1	2,7	1	0,6	0,6	3 kahdeksikko 3-0-3
B40	0,8	3,1	40	0,6	0,6	4 suomenkaid 46°
B90-1	0,8	2,8	90	0,6	0,6	4 suomenkaid 46°
B90-2	0,8	2,8	90	0,6	0,6	4 suomenkaid 46°
B140-1	0,8	4,4	140	0,6	0,6	4 suomenkaid 46°
B140-2	0,8	4,4	140	0,6	0,6	4 suomenkaid 46°
B292-1	1,1	3,4	292	0,6	0,6	4 suomenkaid, laskeva
B292-2	1,1	3,4	292	0,6	0,6	4 suomenkaid, laskeva
B300-1	1,1	3,4	300	0,6	0,6	4 suomenkaid, laskeva
B300-2	1,1	3,4	300	0,6	0,6	4 suomenkaid, laskeva
607_B-34PE	4,0	7,1	300/1333	0,6	0,6	2 pakkoetus, liittymään 808/805
C1	3,1	2,7	1	0,6	0,6	3 kahdeksikko 3-0-3
C70	0,8	2,8	70	0,6	0,6	4 suomenkaid 46°
D1	8,6	3,1/3,4	1	0,6	0,6	3 kahdeksikko
D70	0,8	3,8	70	0,6	0,6	4 suomenkaid 46°
E1	8,2	3,0/3,2	1	0,6	0,6	3 kahdeksikko
E80	0,8	4,4	80	0,6	0,6	4 suomenkaid 46°
F1	8,2	3,0/3,2	1	0,6	0,6	3 kahdeksikko
F20	0,8	2,8	20	0,6	0,6	4 suomenkaid 46°
G1	9,6	4,9	1	0,6	0,6	3 kahdeksikko
G30	0,8	4,0	30	0,6	0,6	4 suomenkaid 46°

Poistettu sivusuunnan painonapit ja tutkat, 2.5.17 TS
Lisätyt pakkoetuussilmukat, 24.1.11 PT

Tasokoordinaattijärjestelmänä on käytössä Tampereen koordinaattijärjestelmä (=Tre)
Korkeuskoordinaattijärjestelmänä on käytössä Ntre

Tampereen kaupunki		Kaupunkiympäristön kehittäminen	
TEISKONTIE		Ylan päätös:	
IRJALANKADUN LIITTYMÄ (607)		Suunnittelupäällikön päätös:	
		§	
TAKAHUHTI		Muutos	
		Tark.	
		Hyv.	
LIIKENNEVALOSUUNNITELMA		Pvm.	
		Korvaa	
		piir.n:o	
OPASTIN- JA ILMAISINJÄRJESTELYT 1:500		16/15303/1	
		Ark.n:o	
		Piiir.n:o	
		16/20021/1	
Tampereen Infra		Liikenne-suunnittelu	
		Piirt. Jutta Hyrkkönen	
		Suunn. Pia Tuupanen	
		Tark. Pia Tuupanen	