


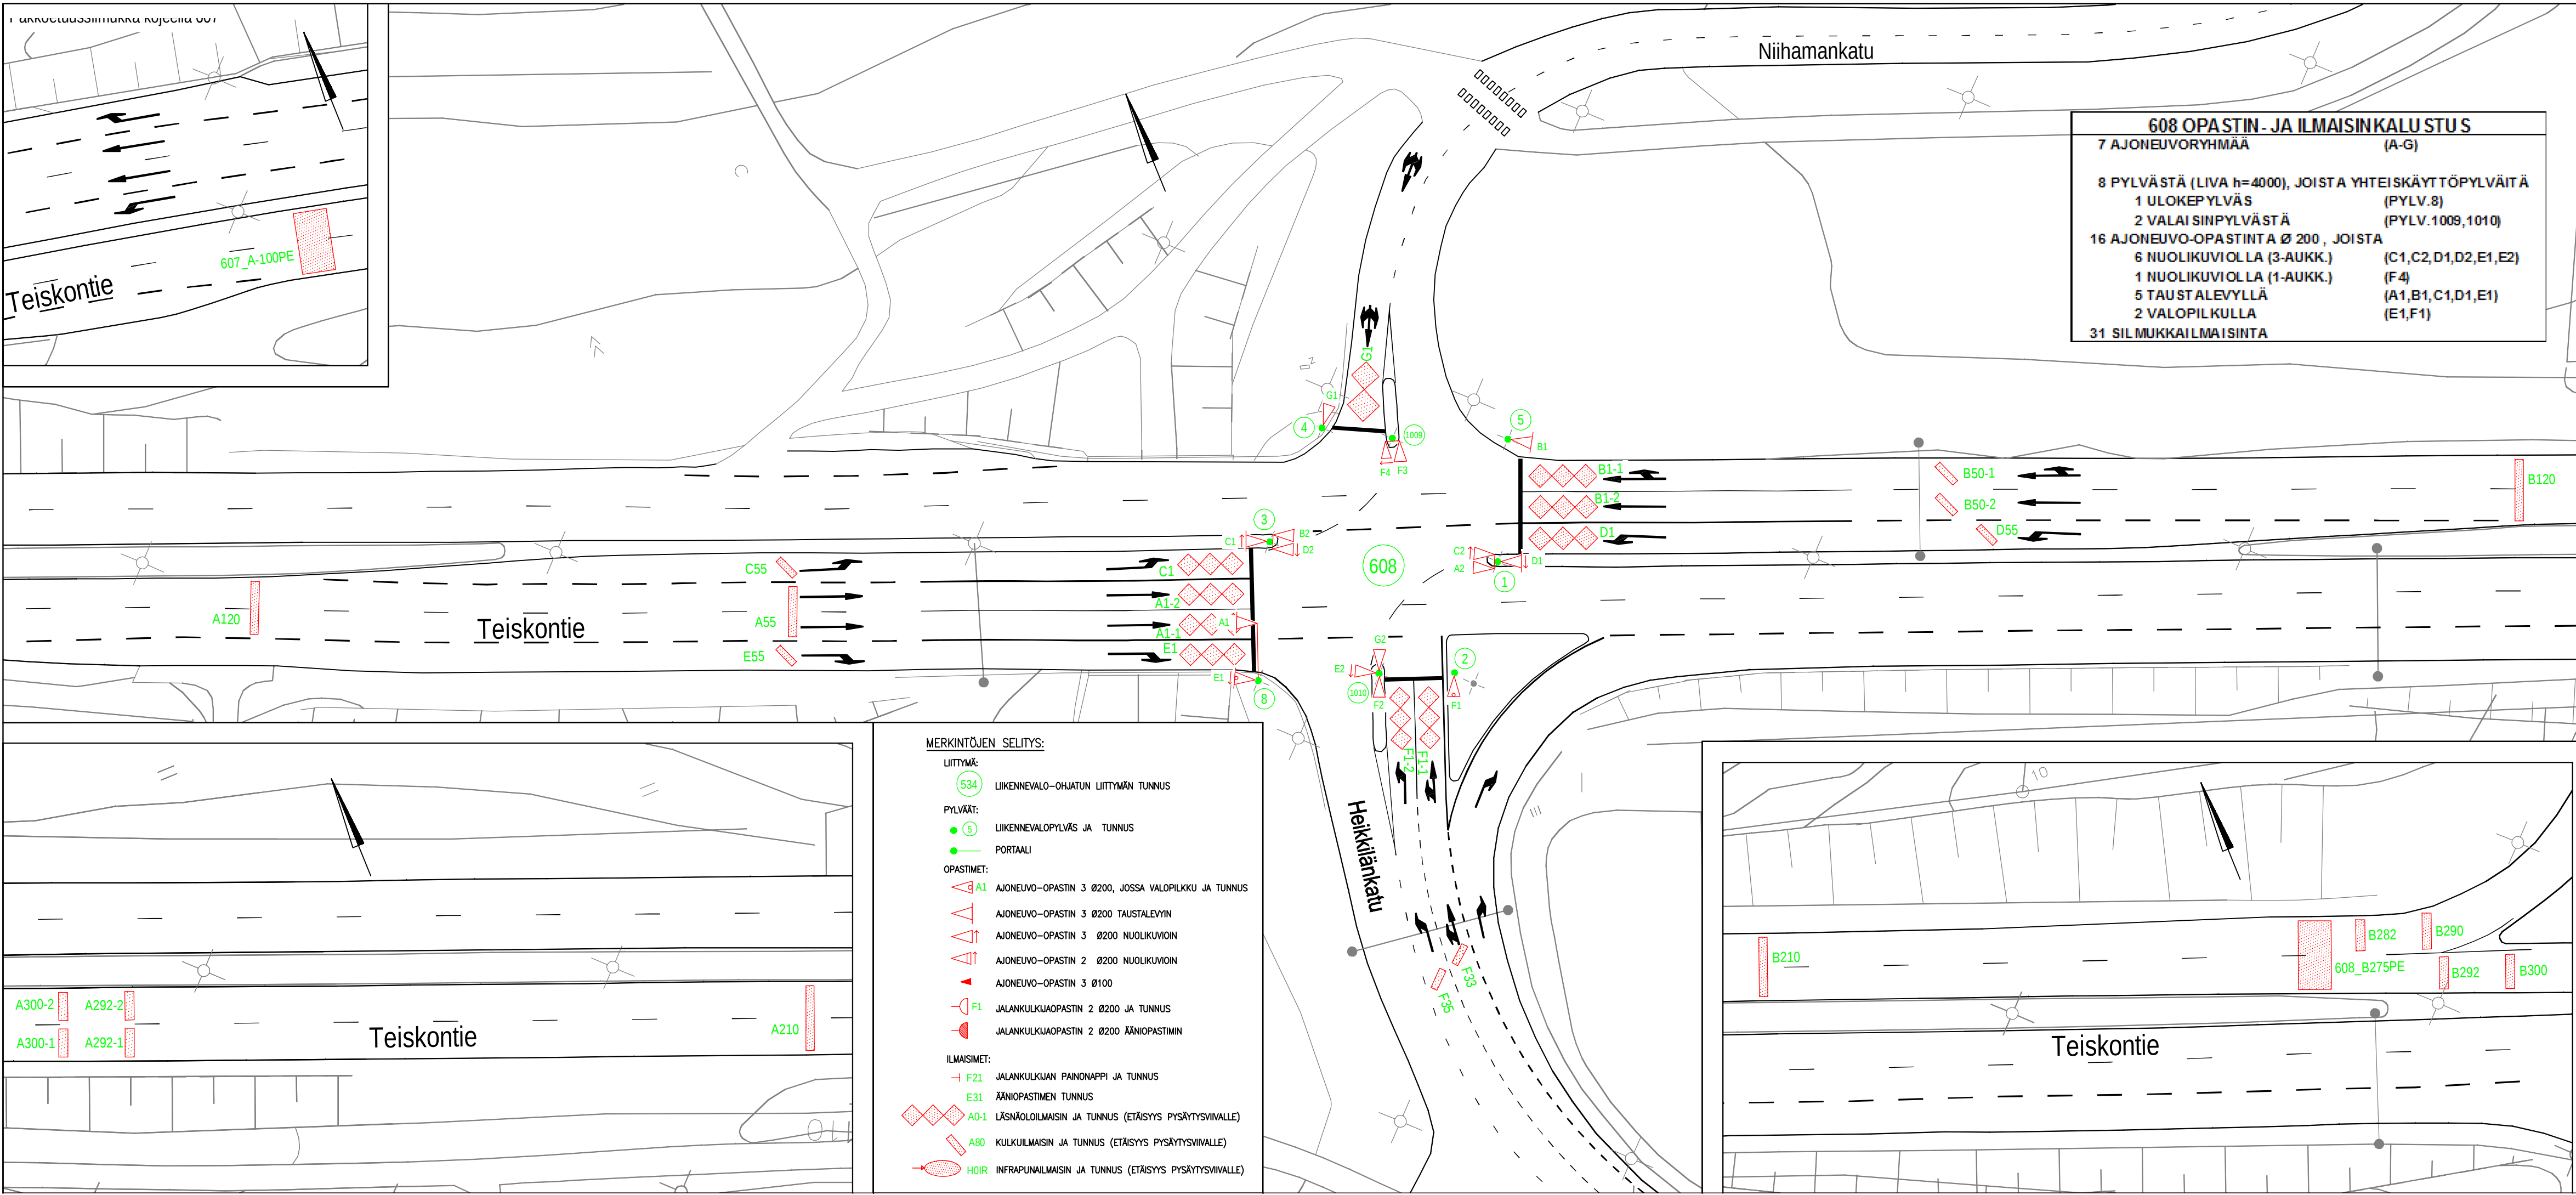

608 OPASTIN- JA ILMAISINKALUSTUS	
7 AJONEUVORYHMÄÄ	(A-G)
8 PYLVÄSTÄ (LIVA h=4000), JOISTA YHTEISKÄYTTÖPYLVÄITÄ	
1 ULOKEPYLVÄS	(PYLV.8)
2 VALAI SINPYLVÄSTÄ	(PYLV.1009,1010)
16 AJONEUVO-OPASTINTA Ø 200, JOISTA	
6 NUOLIKUVIOLLA (3-AUKK.)	(C1,C2,D1,D2,E1,E2)
1 NUOLIKUVIOLLA (1-AUKK.)	(F4)
5 TAUSTALEVYLLÄ	(A1,B1,C1,D1,E1)
2 VALOPILKULLA	(E1,F1)
31 SILMUKKAILMAISINTA	

MERKINTÖJEN SELITYS:	
LIITTYMÄ:	
534	LIIKENNEVALO-OHJATUN LIITTYMÄN TUNNUS
PYLVÄRT:	
5	LIIKENNEVALOPYLVÄS JA TUNNUS
PORTAALI	
OPASTIMET:	
A1	AJONEUVO-OPASTIN 3 Ø200, JOSSA VALOPILKKU JA TUNNUS
A1-1	AJONEUVO-OPASTIN 3 Ø200 TAUSTALEVYN
A1-2	AJONEUVO-OPASTIN 3 Ø200 NUOLIKUVIOLIN
A2	AJONEUVO-OPASTIN 2 Ø200 NUOLIKUVIOLIN
A3	AJONEUVO-OPASTIN 3 Ø100
F1	JALANKULKUAOPASTIN 2 Ø200 JA TUNNUS
F2	JALANKULKUAOPASTIN 2 Ø200 ÄÄNIOPASTIMIN
ILMAISIMET:	
F21	JALANKULKUAJONON PAINONAPPI JA TUNNUS
E31	ÄÄNIOPASTIMEN TUNNUS
A0-1	LÄSNÄOLOILMAISIN JA TUNNUS (ETÄISYYS PYSÄYTYSMAILLE)
A80	KULKUILMAISIN JA TUNNUS (ETÄISYYS PYSÄYTYSMAILLE)
H0IR	INFRAPUNAILMAISIN JA TUNNUS (ETÄISYYS PYSÄYTYSMAILLE)

608 ILMAISINLUETTELO									
ILMAISIN-TUNNUS	KOKO		SIJAINTI			KIERR. MÄÄRÄ	TYYPPI/ HUOMAUTUKSIA		
	l	b	a	bv	bo				
A1-1	7,9	1,8	1	0,5	0,5	3	kahdeksikko 3-os		
A1-2	7,9	1,8	1	0,5	0,5	3	kahdeksikko 3-os		
A55	1,0	6,0	55	0,5	0,5	3	suorakaide		
A120	1,0	6,3	120	0,5	0,5	3	suorakaide		
A210	1,0	7,8	210	0,5	0,5	3	suorakaide		
A292-1	1,1	3,4	292	0,5	0,5	4	suorakaide, laskeva		
A292-2	1,1	3,4	292	0,5	0,5	4	suorakaide, laskeva		
A300-1	1,1	3,4	300	0,5	0,5	4	suorakaide, laskeva		
A300-2	1,1	3,4	300	0,5	0,5	4	suorakaide, laskeva		
B1-1	8,2	1,9	1	0,5	0,5	3	kahdeksikko 3-os		
B1-2	8,2	1,9	1	0,5	0,5	3	kahdeksikko 3-os		
B50-1	0,8	3,0	50	0,5	0,5	4	suorakaide 45°		
B50-2	0,8	3,0	50	0,5	0,5	4	suorakaide 45°		
B120	1,0	7,4	120	0,5	0,5	3	suorakaide		
B210	1,0	7,1	210	0,5	0,5	3	suorakaide		
608 B275PE	4,0	8,2	275/1233	0,5	0,5	2	pakkoetus, liittymään 608/607		
B282	1,1	3,7	282	0,5	0,5	4	suorakaide, laskeva		
B290	1,1	4,3	290	0,5	0,5	4	suorakaide, laskeva		
B292	1,1	3,8	292	0,5	0,5	4	suorakaide, laskeva		
B300	1,1	4,1	300	0,5	0,5	4	suorakaide, laskeva		
C1	7,9	1,8	1	0,5	0,5	3	kahdeksikko 3-os		
C55	0,8	2,8	55	0,5	0,5	4	suorakaide 45°		
D1	8,3	1,9	1	0,5	0,5	3	kahdeksikko		
D55	0,8	2,8	55	0,5	0,5	4	suorakaide 45°		
E1	7,9	1,8	1	0,5	0,5	3	kahdeksikko 3-os		
E55	0,8	2,8	55	0,5	0,5	4	suorakaide 45°		
F1-1	7,5	1,7	1	0,5	0,5	3	kahdeksikko		
F1-2	7,5	1,7	1	0,5	0,5	3	kahdeksikko		
F33	0,8	2,5	33	0,5	0,5	4	suorakaide 45°		
F35	0,8	2,5	35	0,5	0,5	4	suorakaide 45°		
G1	7,3	2,3/2,8	1	0,5	0,5	3	kahdeksikko		

Tässä suunnitelmassa on käytetty ETRS-GK24/N2000 taso- ja korkeuskoordinaatistoa



Tampereen kaupunki

Kaupunkiympäristön kehittäminen

TEISKONTIE
NIIHAMANKADUN JA HEIKKILÄNKADUN LIITTYMÄ (608)

PAPPILA

LIIKENNEVALOSUUNNITELMA

OPASTIN- JA ILMAISINJÄRJESTELYT 1:500

Ylan päätös:

Suunnittelupäällikön päätös:

/ §

Muutos	
Tark.	Mika Kulmala
Hyv.	
Pvm.	21.7.2016
Korvaa piir.n:o	16/15304/1
Ark.n:o	
Piir.n:o	16/17103/1



Tampereen Infra

Suunnittelu- palvelut

Piirt.	Jutta Suuniittu
Suunn.	Pia Tuupanen
Tark.	Pia Tuupanen