


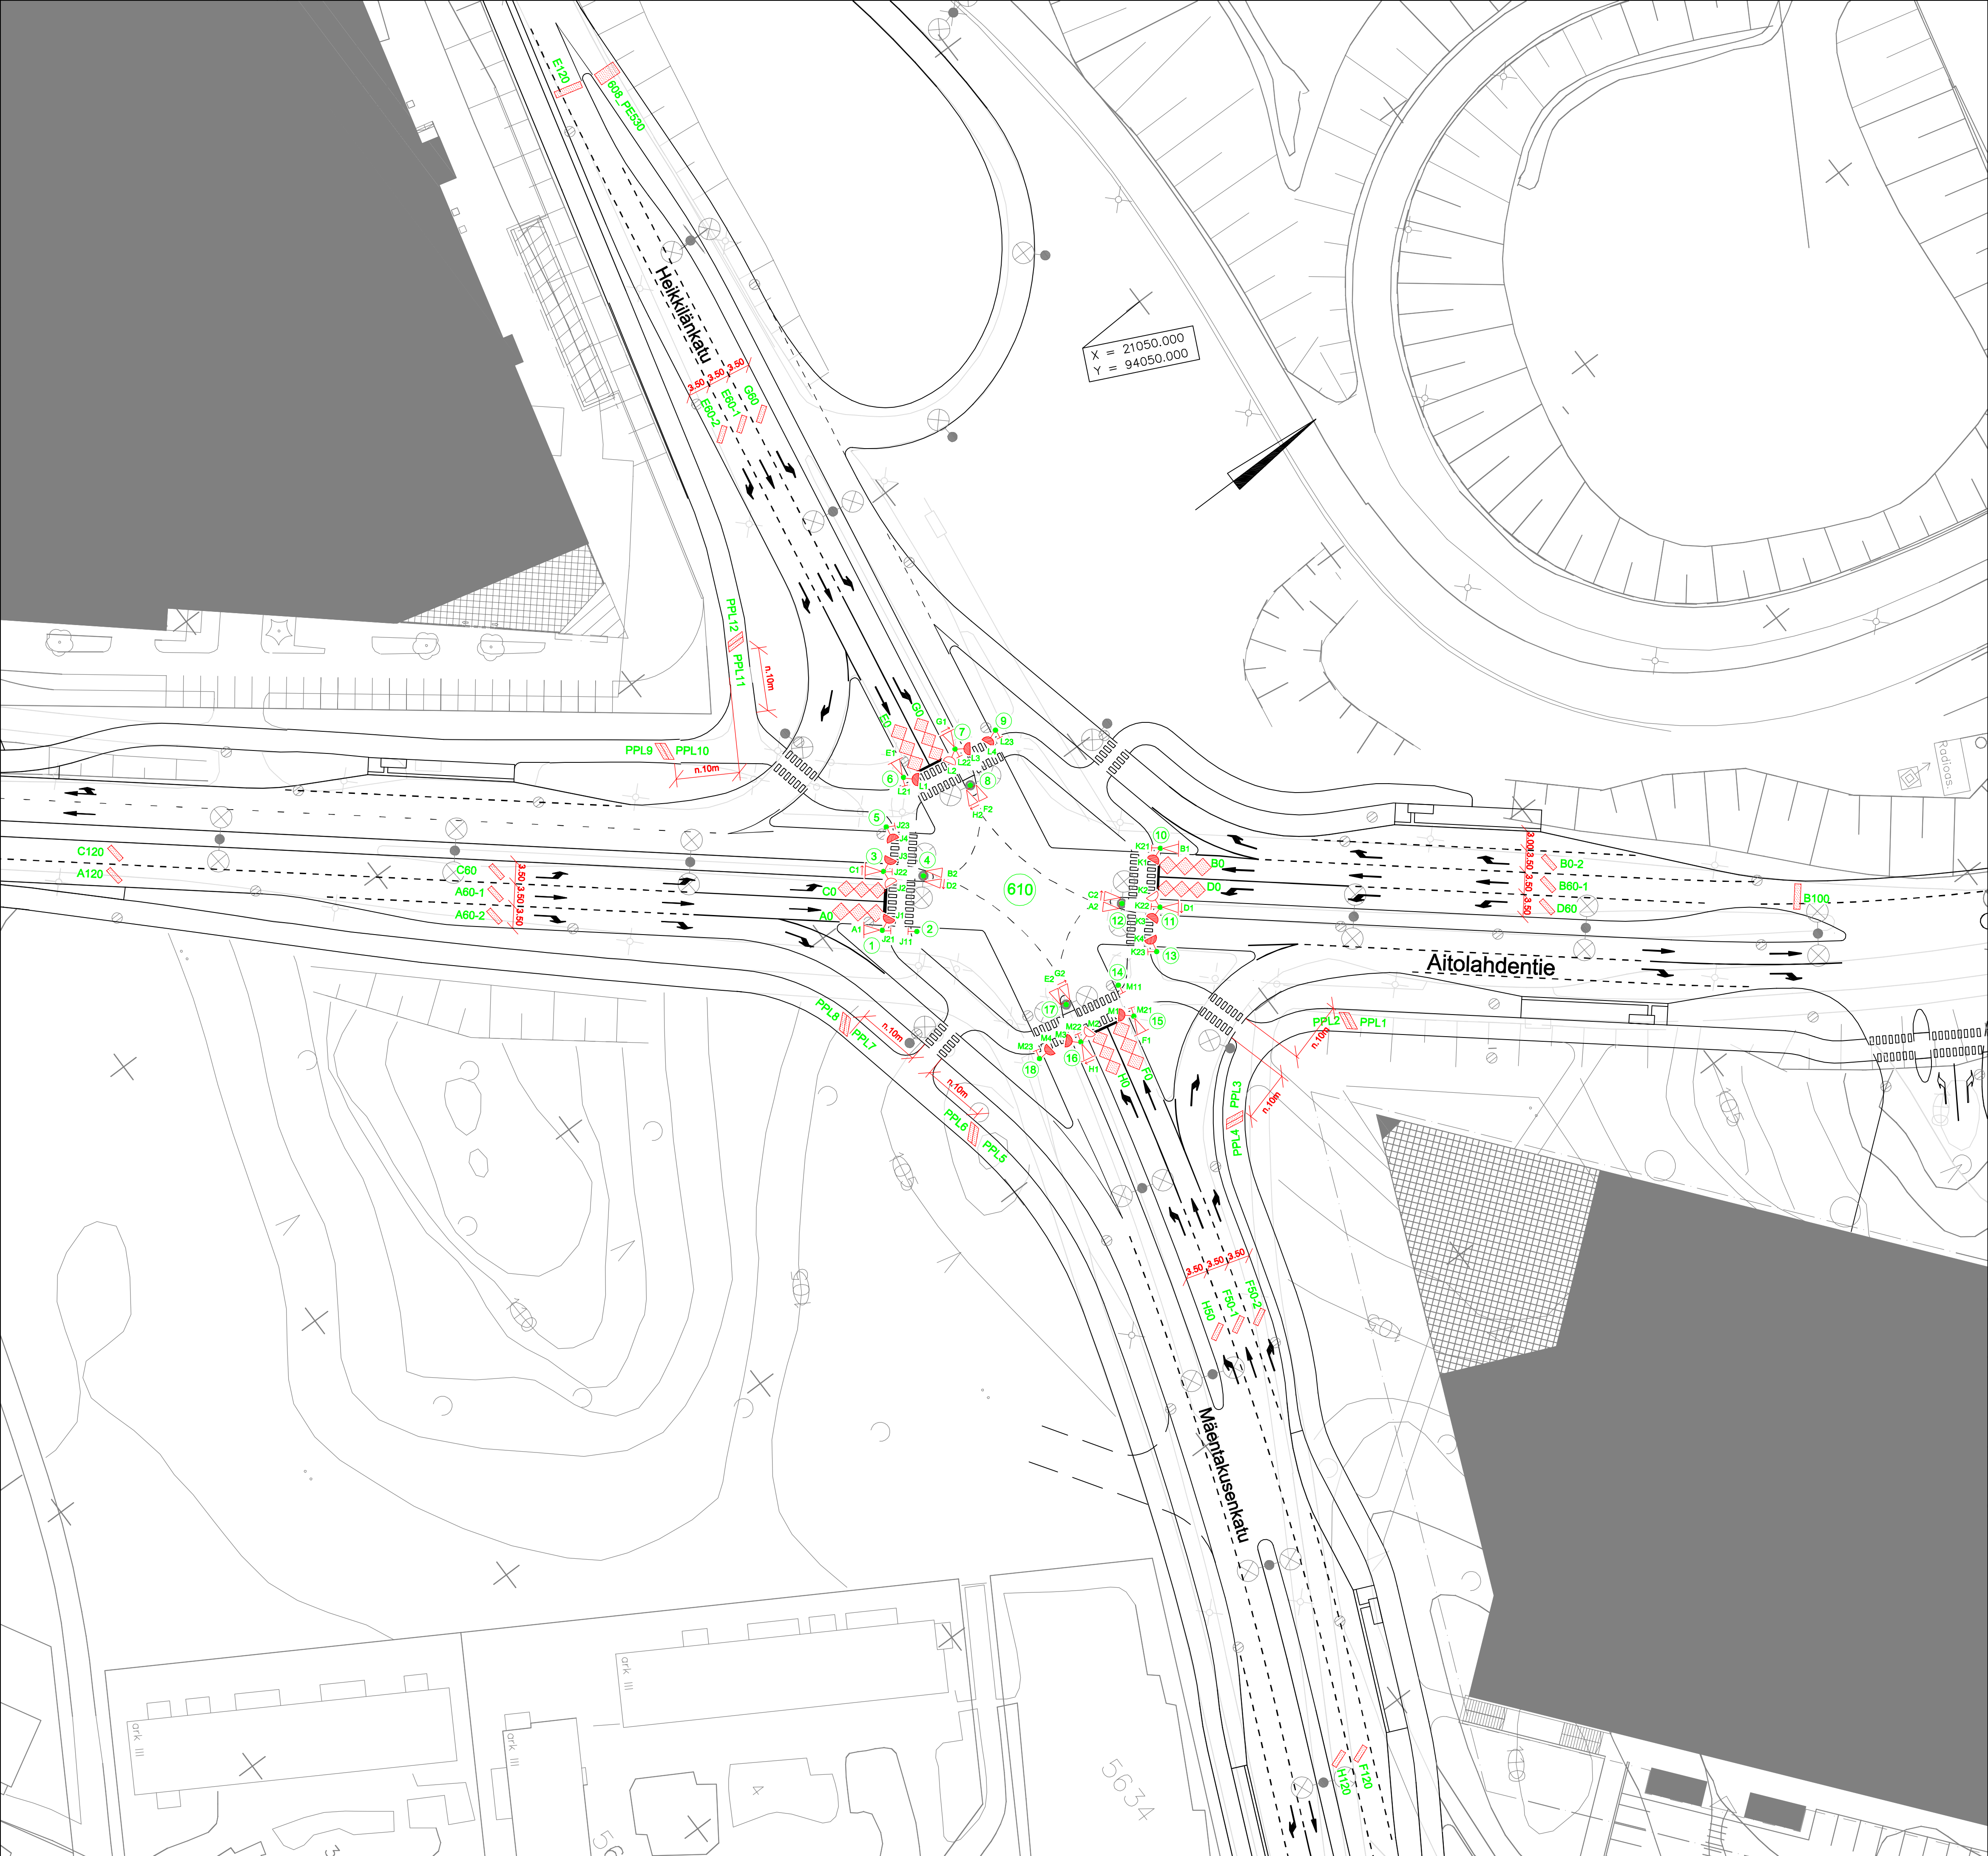

610 ILMAISINLUETTELO									
ILMAISIN- TUNNUS	KOKO		SIJAINTI		KIERR.		TYPPI/HUOMAUTUKSIA		
	I	b	a	bv	bo	MÄÄRÄ			
A0	8.2	2.7	0	0.5	0.5	4	kahdeksikko 3-os.		
A60-1	0.8	2.7	60	0.5	0.5	4	suorakaide 45°, laskeva		
A60-2	0.8	2.7	60	0.5	0.5	4	suorakaide 45°, laskeva		
A120	0.8	2.7	120	0.5	0.5	4	suorakaide 45°		
B0	8.2	2.7	0	0.5	0.5	4	kahdeksikko 3-os.		
B60-1	0.8	2.7	60	0.5	0.5	4	suorakaide 45°, laskeva		
B60-2	0.8	2.7	60	0.5	0.5	4	suorakaide 45°, laskeva		
B100	1.0	3.9	100	0.5	0.5	4	suorakaide		
C0	7.5	2.5	0	0.5	0.5	4	kahdeksikko 3-os.		
C60	0.8	2.7	60	0.5	0.5	4	suorakaide 45°, laskeva		
C120	0.8	2.7	120	0.5	0.5	4	suorakaide 45°		
D0	7.5	2.5	0	0.5	0.5	4	kahdeksikko 3-os.		
D60	0.8	2.7	60	0.5	0.5	4	suorakaide 45°, laskeva		
E0	8.2	2.7	0	0.5	0.5	4	kahdeksikko 3-os.		
E60-1	0.8	2.7	60	0.5	0.5	4	suorakaide 45°, laskeva		
E60-2	0.8	2.7	60	0.5	0.5	4	suorakaide		
E120	1.0	4.3	120	0.5	0.5	4	suorakaide		
F0	8.2	2.7	0	0.5	0.5	4	kahdeksikko 3-os.		
F60-1	0.8	2.7	60	0.5	0.5	4	suorakaide 45°, laskeva		
F60-2	0.8	2.7	60	0.5	0.5	4	suorakaide 45°, laskeva		
F120	0.8	2.7	120	0.5	0.5	4	suorakaide 45°		
G0	7.5	2.5	0	0.5	0.5	4	kahdeksikko 3-os.		
G60	0.8	2.7	60	0.5	0.5	4	suorakaide 45°, laskeva		
H0	7.4	2.5	0	0.5	0.5	4	kahdeksikko 3-os.		
H60	0.8	2.7	60	0.5	0.5	4	suorakaide 45°, laskeva		
H120	0.8	2.7	120	0.5	0.5	4	suorakaide 45°		
PPL1	0.8	2.8		0.5	0.5	3	suorakaide 60° (pp-ilmais)		
PPL2	0.8	2.8		0.5	0.5	3	suorakaide 60° (pp-ilmais)		
PPL3	0.8	2.8		0.5	0.5	3	suorakaide 60° (pp-ilmais)		
PPL4	0.8	2.8		0.5	0.5	3	suorakaide 60° (pp-ilmais)		
PPL5	0.8	2.8		0.5	0.5	3	suorakaide 60° (pp-ilmais)		
PPL6	0.8	2.8		0.5	0.5	3	suorakaide 60° (pp-ilmais)		
PPL7	0.8	2.8		0.5	0.5	3	suorakaide 60° (pp-ilmais)		
PPL8	0.8	2.8		0.5	0.5	3	suorakaide 60° (pp-ilmais)		
PPL9	0.8	2.8		0.5	0.5	3	suorakaide 60° (pp-ilmais)		
PPL10	0.8	2.8		0.5	0.5	3	suorakaide 60° (pp-ilmais)		
PPL11	0.8	2.7		0.5	0.5	3	suorakaide 60° (pp-ilmais)		
PPL12	0.8	2.7		0.5	0.5	3	suorakaide 60° (pp-ilmais)		
608_PE530	2.0	3.5	530	0.5	0.5	3	pakko-ohjaus, liittymään 608		

610 OPASTIN- JA ILMAISINKALUSTUS	
8 AJONEUVORYHMIÄ	(A-H)
4 JALANKULKURYHMIÄ	(J-M)
18 PYLVÄSTÄ (LIVA h=4000), JOISTA YHTEISKÄYTOSSÄ	
4 VALAISINPYLVÄSTÄ	(PYLV. 4.8,12,17)
2 PYLVÄSTÄ (LIVA h=1080)	(PYLV. 2,14)
16 AJONEUVO-OPASTINTA Ø 200 , JOISTA	
8 TAUSTALEVYLLÄ	(A1,B1,C1,D1,E1,F1,G1,H1)
8 NUOLIKUVULLA (3-AUKK.)	(C1,C2,D1,D2,G1,G2,H1,H2)
16 JALANKULKUOPASTINTA	
14 JK-PAINONAPPIA, JOISTA	
12 AKUSTISTA	(J21-J23,K21-K23,L21-L23,M21-M23)
39 SILMUKKAILMAISINTA, JOISTA	
12 POLKUPYÖRÄILMAISINTA	

**Tampereen kaupunki**

AITOLAHDENTIE
HEIKKILÄNKADUN JA MÄENTAKUSENKADUN
LIITTYMÄ (610)

LINNAINMAA

LIIKENNEVALOSUUNNITELMA

ASEMAPIIRROS 1:500

Suunnittelupalvelut
Liikennesuunnittelu

Piirt. Jutta Hyrkkönen
Suunn. Pia Tuupanen
Tark.

Kaupunkiympäristön
kehittäminen

Ylan päättös:
Suunnittelupäällikön päätös:
Muutos / §
Tark.
Hyv.
Pvm. 13.2.2008
Korvaa
piir.n:o 2477L
Ark.n:o
Piir.n:o 16/14479/1