



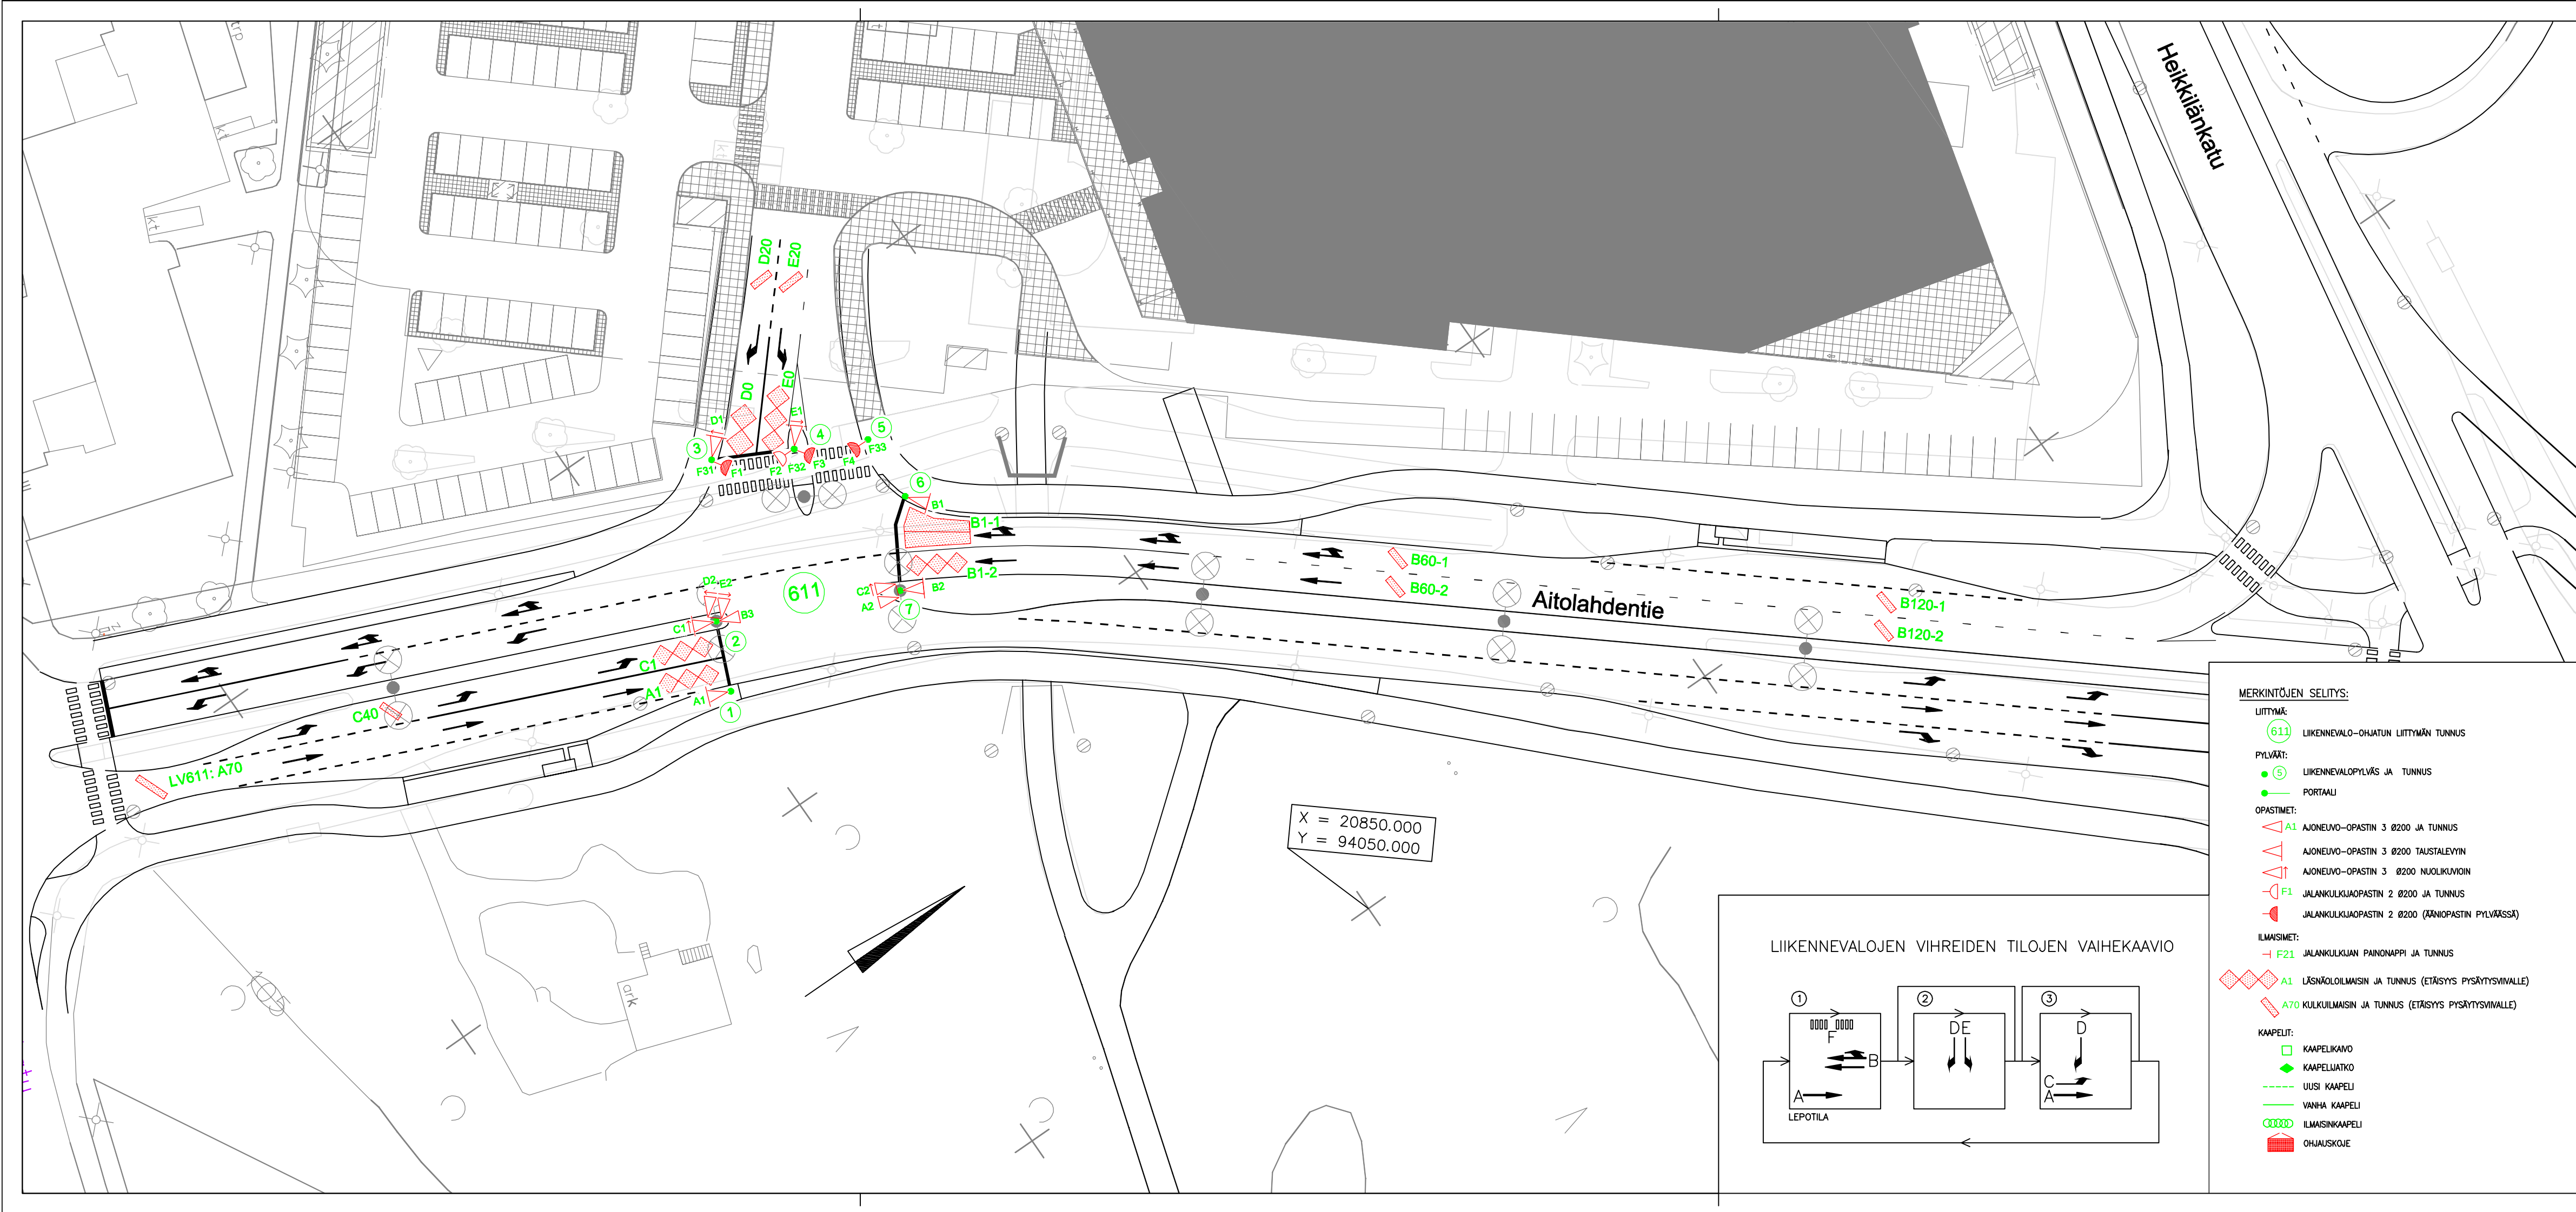

- MERKINTÖJEN SELITYS:**
- LIITTYMÄ:**
(611) LIKENNEVALO-OHJATUN LIITTYMÄN TUNNUS
- PYLVÄT:**
● (5) LIKENNEVALOPYLVÄS JA TUNNUS
● PORTAALI
- OPASTIMET:**
△ A1 AJONEUVO-OPASTIN 3 Ø200 JA TUNNUS
△ AJONEUVO-OPASTIN 3 Ø200 TAUSTALEVYIN
△ AJONEUVO-OPASTIN 3 Ø200 NUOLIKUVIOIN
F1 JALANKULKUOPASTIN 2 Ø200 JA TUNNUS
F1 JALANKULKUOPASTIN 2 Ø200 (ÄÄNIOPASTIN PYLVÄSSÄ)
- ILMAISIMET:**
F21 JALANKULKIJAN PAINONAPPI JA TUNNUS
- ILMAISIN-
TUNNUS:**
A1 LÄSNÄOLILMAISIN JA TUNNUS (ETÄSYYSPYSÄYTIMÄLLE)
A70 KULKULMAISIN JA TUNNUS (ETÄSYYSPYSÄYTIMÄLLE)
- KAAPELUT:**
□ KAAPELIKAVO
◆ KAAPELIATKO
--- UUSI KAAPELI
--- VANHA KAAPELI
○○○○ ILMAISINKAAPELI
■ OHJAUSKOJE

LIKENNEVALOJEN VIHREIDEN TILOJEN VAIHEKAAVIO

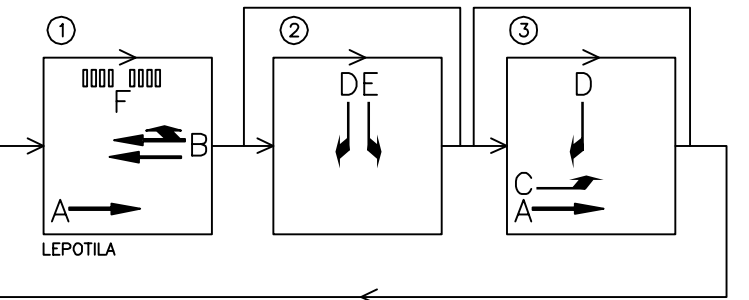

611 ILMAISINLUETTELO							
ILMAISIN- TUNNUS	KOKO		SIJAINTI			KIERR. MÄÄRÄ	TYYPPI/ HUOMAUTUKSIA
	l	b	a	bv	bo		
A1	7,5	2,5	1	0,5	0,5	4	kahdeksikko 3-os.
A70	0,8	4,1	70	0,5	0,5	4	suorakaide 45°
B1-1	8,0	2,7/4,9	1	0,5	0,5	2	quadropole
B1-2	7,4	2,5	1	0,5	0,5	4	kahdeksikko 3-os.
B60-1	0,8	2,7	60	0,5	0,5	4	suorakaide 45°
B60-2	0,8	2,7	60	0,5	0,5	4	suorakaide 45°
B120-1	0,8	2,7	120	0,5	0,5	4	suorakaide 45°
B120-2	0,8	2,7	120	0,5	0,5	4	suorakaide 45°
C1	7,5	2,5	1	0,5	0,5	4	kahdeksikko 3-os.
C40	0,8	2,7	40	0,5	0,5	4	suorakaide 45°
D0	6,3	3,2	0	0,5	0,5	3	kahdeksikko
D20	0,8	2,7	20	0,5	0,5	4	suorakaide 45°
E0	8,1	2,7	0	0,5	0,5	4	kahdeksikko 3-os.
E20	0,8	3,0	20	0,5	0,5	4	suorakaide 45°

- 611 OPASTIN- JA ILMAISINKALUSTUS**
- 5 AJONEUVORYHMÄÄ (A-E)
1 JALANKULKURYHMÄ (F)
- 7 PYLVÄSTÄ, JOISTA YHTEISKÄYTTÖSSÄ
2 VALAISINPYLVÄSTÄ (PYLV. 2,7)
- 11 AJONEUVO-OPASTINTA Ø 200 , JOISTA
6 TAUSTALEVYLLÄ (A1,B1,B2,C1,D1,E1)
6 NUOLIKUVIOILLA (3-AUKK.) (C1,C2,D1,D2,E1,E2)
- 4 JALANKULKUOPASTINTA (PYLV.3,4,5)
3 JK AKUSTISTA OPASTINTA
14 SILMUKKAILMAISINTA

Huom! Erikoiskuljetusreitti Aitolahdentie (5x5m)
Tässä suunnitelmassa on käytetty ETRS-GK24/N2000 taso- ja korkeuskoordinaatistoa

Tampereen kaupunki

**Kaupunkiympäristön
kehittäminen**

AITOLAHDENTIE
KAUPPAKESKUKSEN LIITTYMÄ (611)

LINNAINMAA

LIKENNEVALOSUUNNITELMA

ASEMAPIIRROS 1:500

Suunnittelupalvelut
Liikennesuunnittelu

Piirt. Jutta Hyrkkönen
Suunn. Pia Tuupanen
Tark.

Ylan päätös:
Suunnittelupäällikön päätös:
/ §
Muutos
Tark.
Hyv.
Pvm. 5.2.2008
Korvaa
piir.n:o
Ark.n:o
Piiir.n:o 16/14474/1