


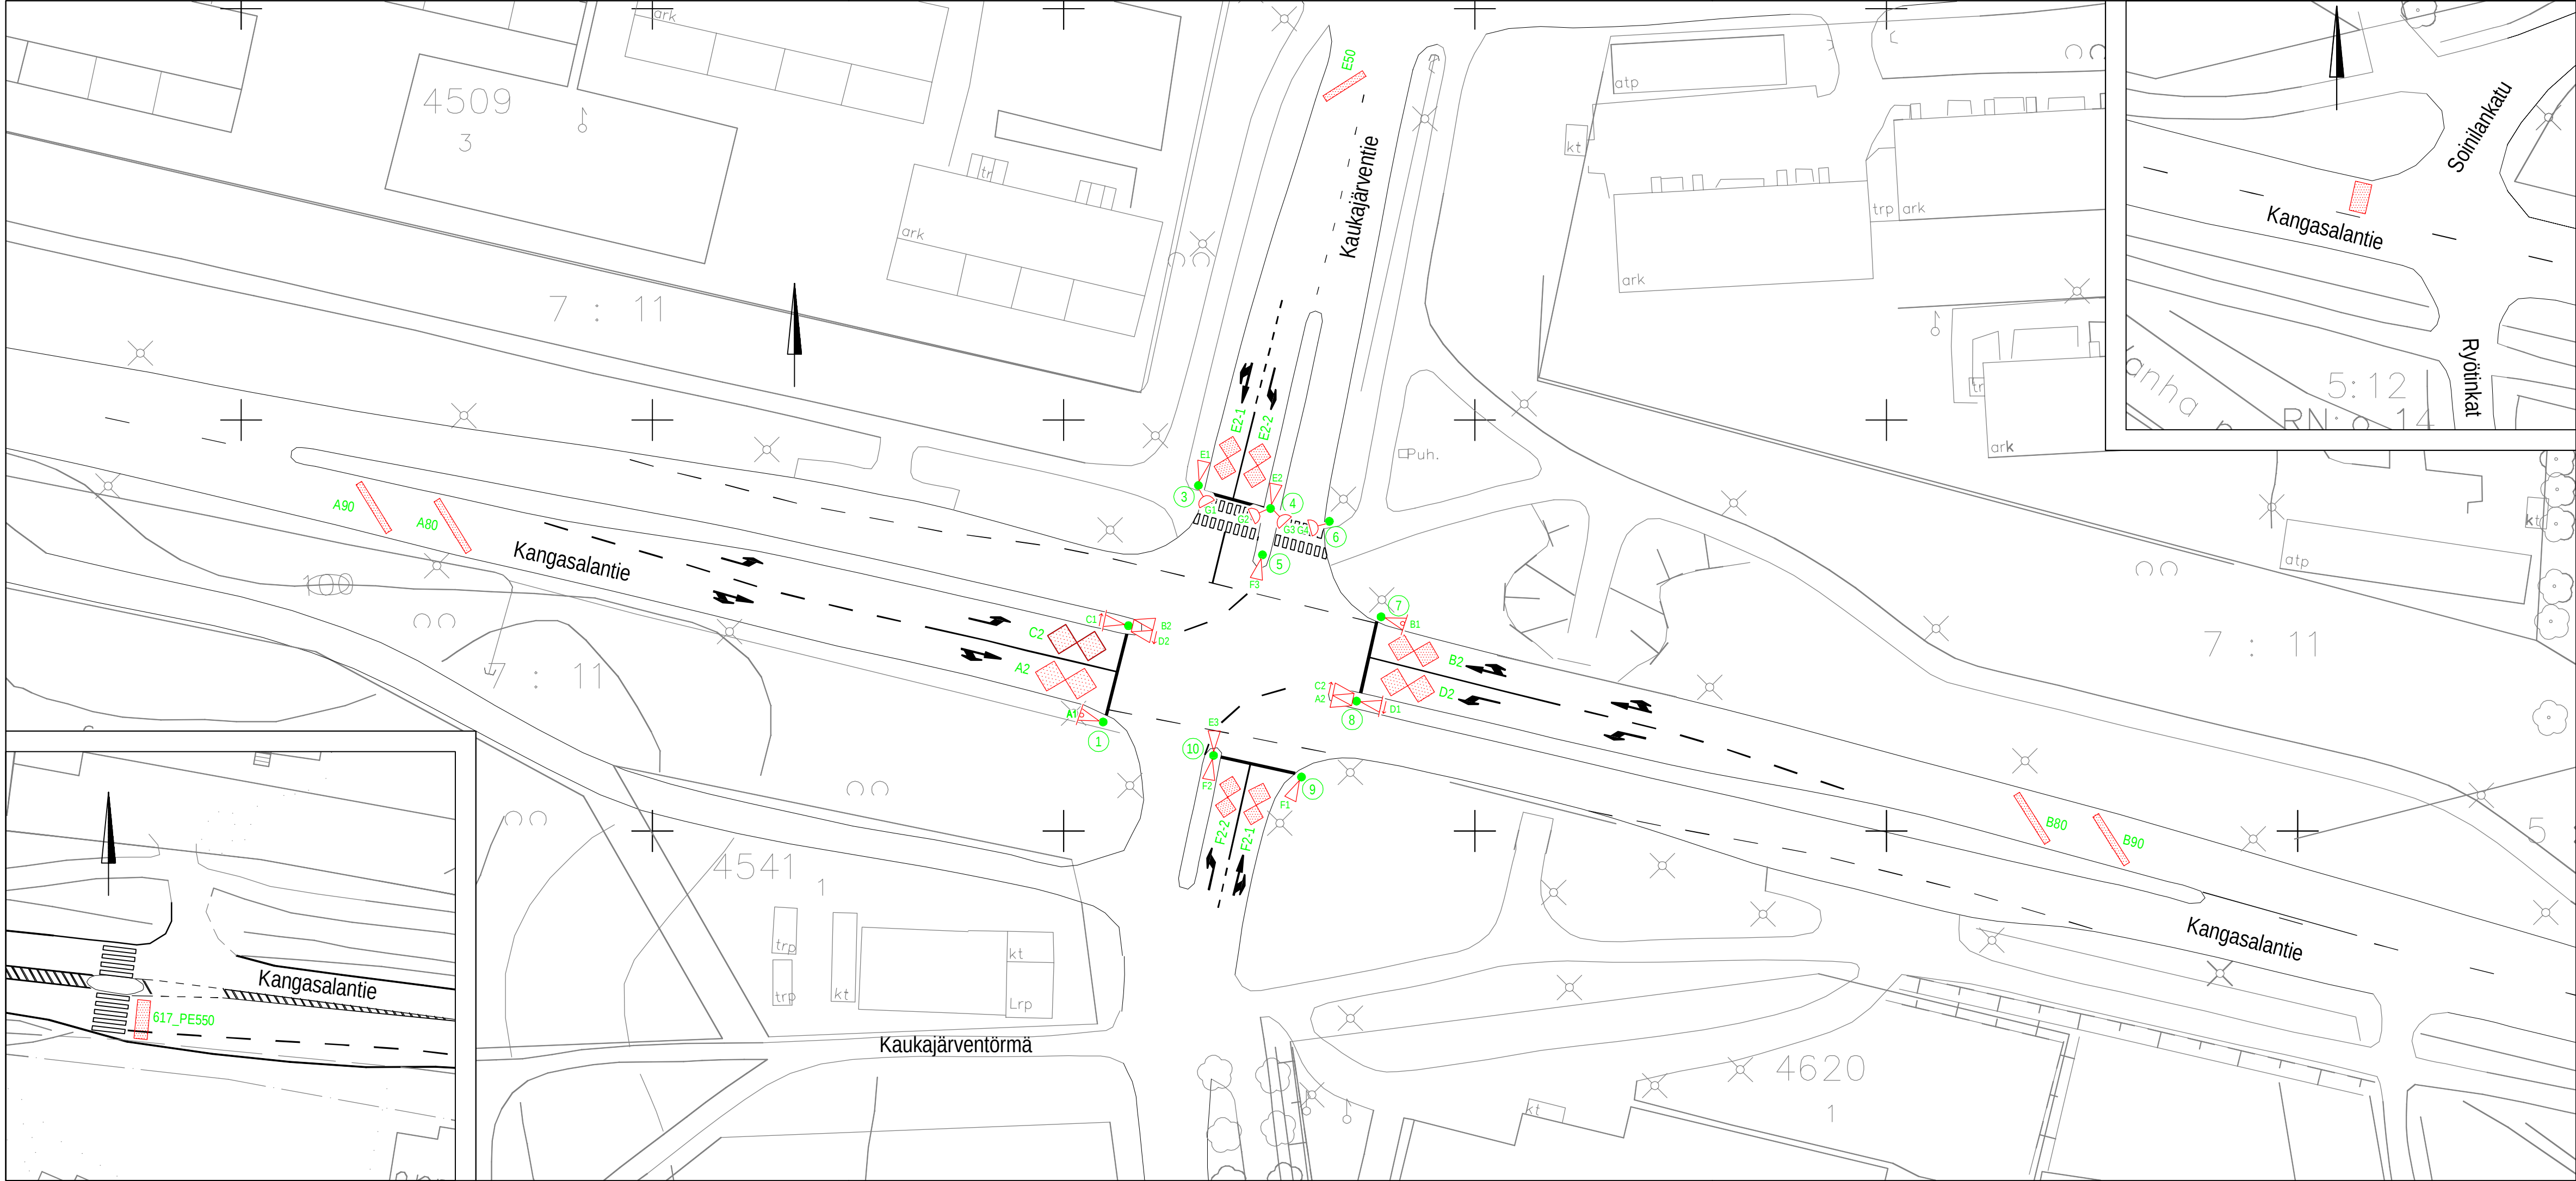

| 617 ILMAISINLUETTELO |      |         |          |     |     |              |                          |
|----------------------|------|---------|----------|-----|-----|--------------|--------------------------|
| ILMAISIN-TUNNUS      | KOKO |         | SIJAINTI |     |     | KIERR. MÄÄRÄ | TYYPPI/HUOMAUTUKSIA      |
|                      | l    | b       | a        | bv  | bo  |              |                          |
| A2                   | 7,5  | 3,8     | 2        | 0,5 | 0,5 | 3            | kahdeksikko              |
| A80                  | 0,8  | 7,3     | 80       | 0,5 | 0,5 | 3            | suorakaide 45°           |
| A90                  | 0,8  | 6,9     | 90       | 0,5 | 0,5 | 3            | suorakaide 45°           |
| B2                   | 6,2  | 3,1     | 2        | 0,5 | 0,5 | 3            | kahdeksikko              |
| B80                  | 0,8  | 6,9     | 80       | 0,5 | 0,5 | 3            | suorakaide 45°           |
| B90                  | 0,8  | 7,0     | 90       | 0,5 | 0,5 | 3            | suorakaide 45°           |
| C2                   | 7,2  | 3,6     | 2        | 0,5 | 0,5 | 3            | kahdeksikko              |
| D2                   | 6,7  | 3,3     | 2        | 0,5 | 0,5 | 3            | kahdeksikko              |
| E2-1                 | 5,4  | 2,7     | 2        | 0,5 | 0,5 | 4            | kahdeksikko              |
| E2-2                 | 5,4  | 2,7     | 2        | 0,5 | 0,5 | 4            | kahdeksikko              |
| E50                  | 0,8  | 5,6     | 50       | 0,5 | 0,5 | 3            | suorakaide 45°           |
| F2-1                 | 5,2  | 2,4/2,8 | 2        | 0,5 | 0,5 | 4            | kahdeksikko              |
| F2-2                 | 5,1  | 2,5     | 2        | 0,5 | 0,5 | 4            | kahdeksikko              |
| 617_PE200            | 2,0  | 3,5     | 200      | 0,5 | 0,5 | 2            | pakkoetus,liittymään 617 |
| 617_PE500            | 1,6  | 4,7     | 550      | 0,5 | 0,5 | 2            | pakkoetus,liittymään 617 |

LIIKENNEVALOMUUTOKSET v.2013

Koje- ja opastinvaihto

617

KOJE

- \* vaihdetaan koje
- \* ryhmäjärjestys muutetaan
- \* jk-ryhmät yhdistetään

PYLVÄÄT

- \* uusitaan liva-pylväät (1,3,4,6,7,9)

OPASTIMET

- \* vaihdetaan kaikki opastimet
- \* muutetaan nimet uuden ryhmäjärjestyksen mukaisesti
- \* lisätään taustalevyt opastimiin A1,B1,C1,D1
- \* siirretään opastin E3 (vanha C3) pylvääseen 10

ILMAISIMET

- \* nimetään uusien ryhmien mukaisesti

617 OPASTIN- JA ILMAISINKALUSTUS

- |                                    |               |
|------------------------------------|---------------|
| 6 AJONEUVORYHMÄÄ                   | (A-F)         |
| 1 JALANKULKURYHMÄÄ                 | (G)           |
| 10 PYLVÄSTÄ (liva 4500), JOISTA    |               |
| 4 VALAISINPYLVÄSTÄ                 | (2,5,8,10)    |
| 14 AJONEUVO-OPASTINTA Ø 200,JOISTA |               |
| 4 NUOLIKUVIOILLA (3-AUKK.)         | (C1-2,D1-2)   |
| 4 TAUSTALEVYLLÄ                    | (A1,B1,C1,D1) |
| 2 VALOPILKULLA                     | (A1,B1)       |
| 4 JALANKULUOPASTINTA               |               |
| 15 SILMUKKAILMAISINTA              |               |

Huom! Erikoiskuljetusreitti Kangasalan tie (7x7m)

Tässä suunnitelmassa on käytetty ETRS-GK24/N2000 taso- ja korkeuskoordinaatistoa

Koje- ja opastinvaihto, 07.06.13 PT

Lisätty valopilkut, 24.2.11 PT

Lisätty pakkoetuussilmukat, 11.1.11 PT



Tampereen kaupunki

Yhdyskuntapalvelut  
Kaupunkirakentaminen

KANGASALANTIE

KAUKAJÄRVENTIEN LIITTYMÄ (617)

LIIKENNEVALOT

VEHMAINEN

OPASTIN- JA ILMAISINJÄRJESTELYT  
MK 1:500

Suunnittelupalvelut  
Liikennesuunnittelu

|        |                 |
|--------|-----------------|
| Piirt. | Jutta Hyrkkönen |
| Suunn. | Pia Tuupanen    |
| Tark.  | Pia Tuupanen    |

Ylan päätös:

Suunnittelupäällikön päätös:  
/ §

Muutos

Tark.

Hyv.

Pvm. 18.1.2006

Korvaa  
piir.n:o 16/13787

Ark.n:o

Piir.n:o 16/15620/1