


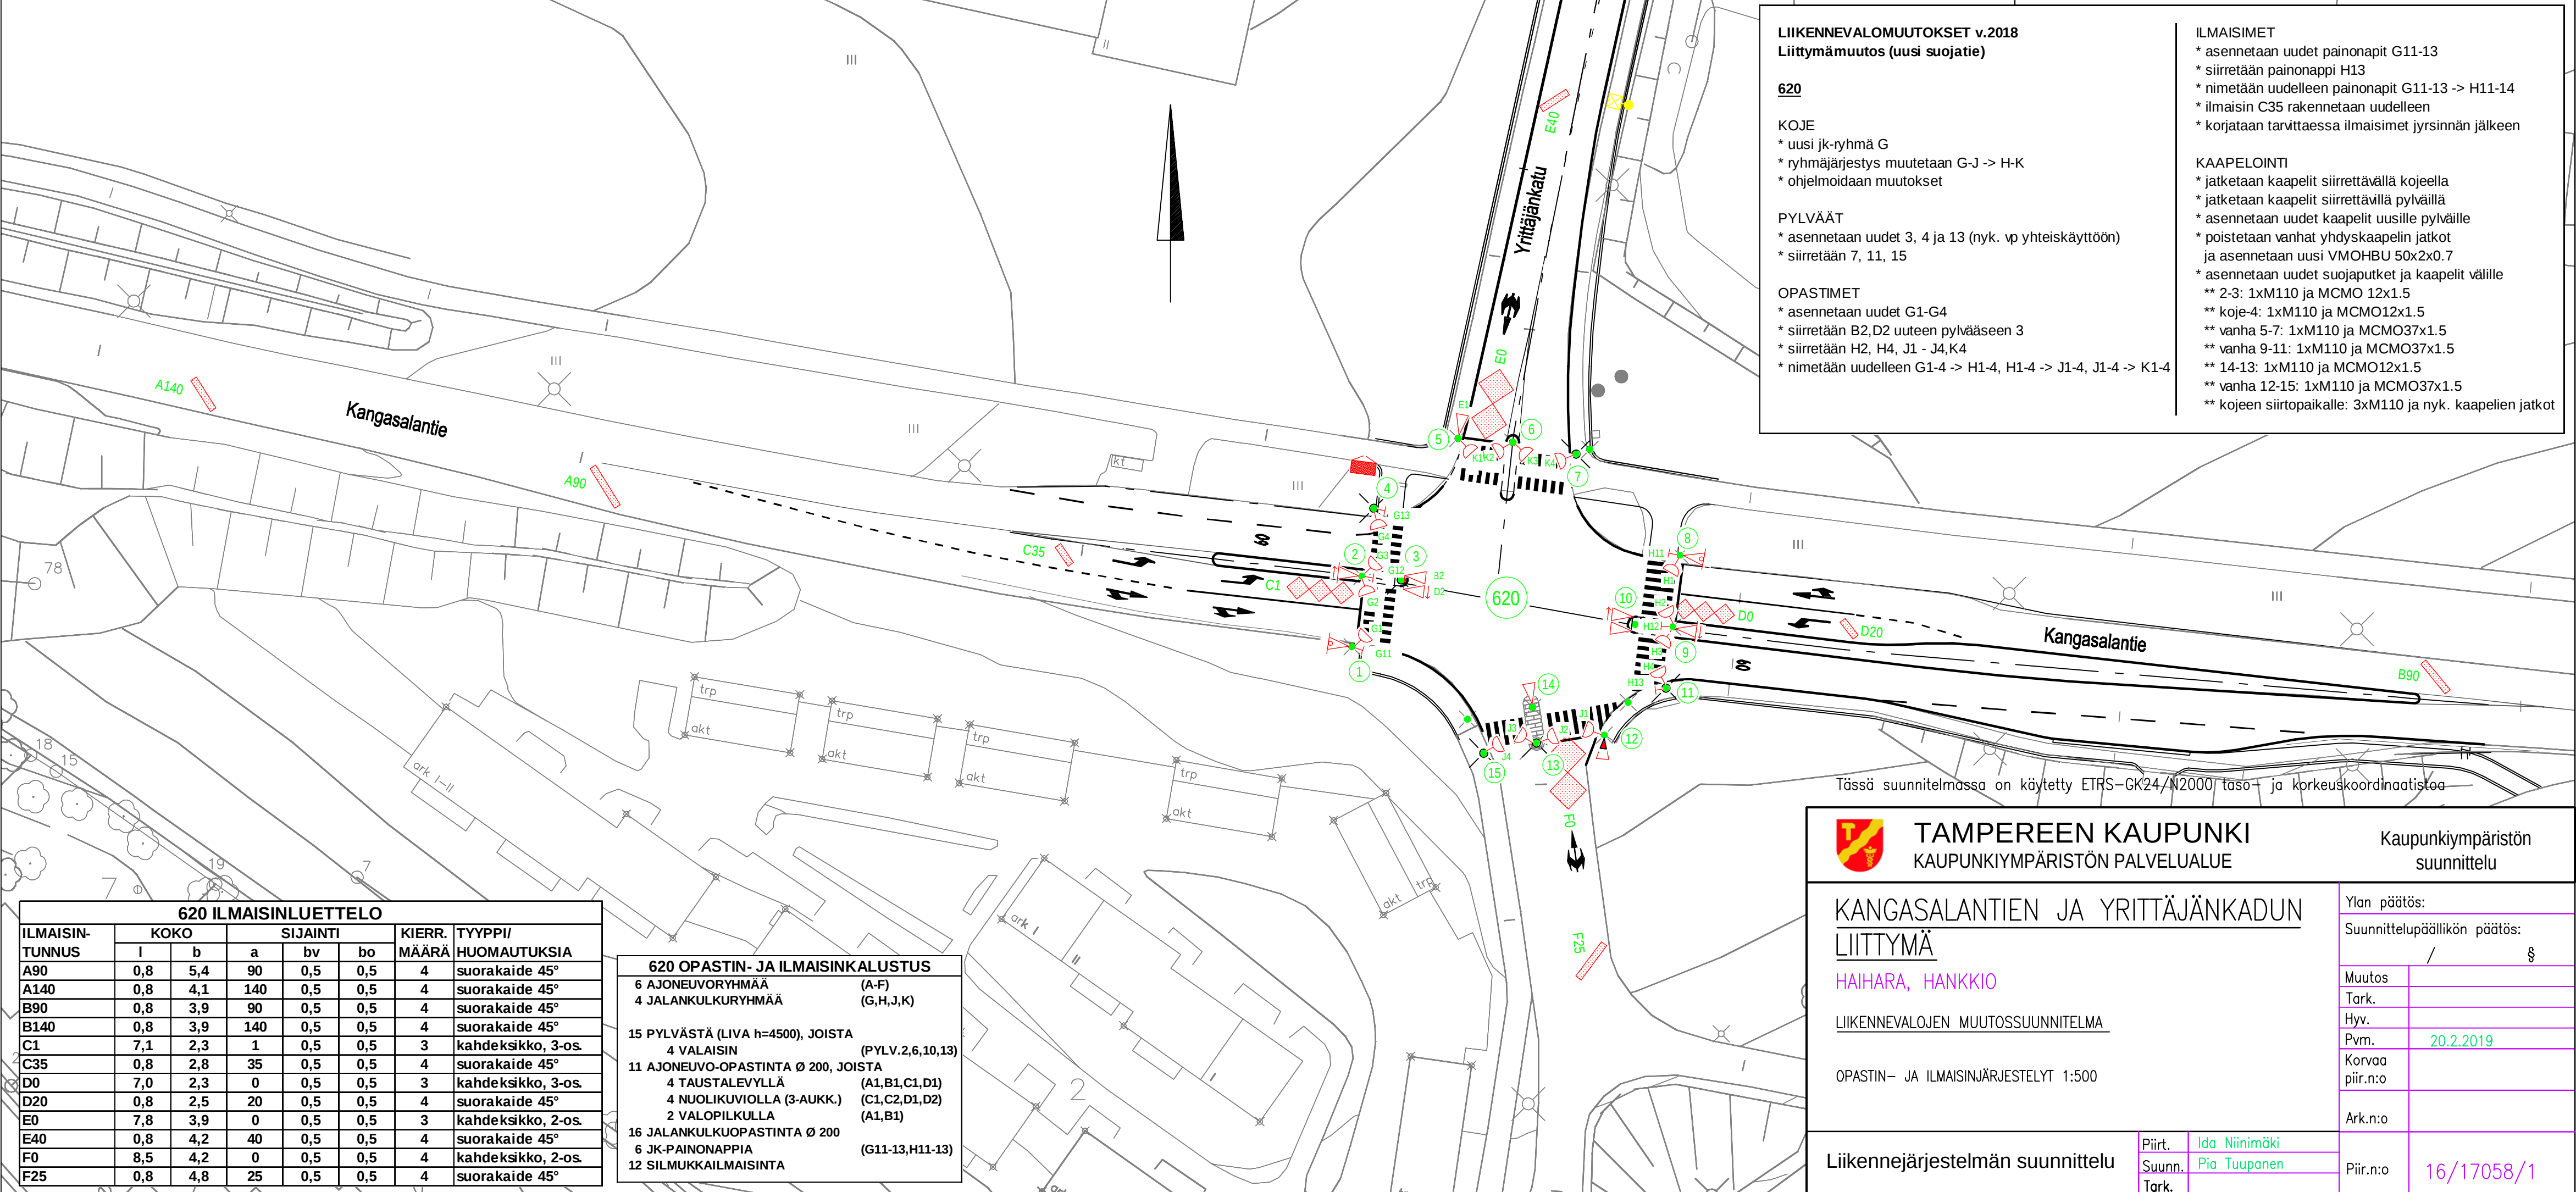

LIIKENNEVALOMUUTOKSET v.2018
Liittymämuutos (uusi suojatie)

620

KOJE
* uusi jk-ryhmä G
* ryhmäjärjestys muutetaan G-J -> H-K
* ohjelmoidaan muutokset

PYLVÄÄT
* asennetaan uudet 3, 4 ja 13 (nyk. vp yhteiskäyttöön)
* siirretään 7, 11, 15

OPASTIMET
* asennetaan uudet G1-G4
* siirretään B2,D2 uuteen pylvääseen 3
* siirretään H2, H4, J1 - J4,K4
* nimitään uudelleen G1-4 -> H1-4, H1-4 -> J1-4, J1-4 -> K1-4

ILMAISIMET
* asennetaan uudet painonapit G11-13
* siirretään painonappi H13
* nimitään uudelleen painonapit G11-13 -> H11-14
* ilmaisin C35 rakennetaan uudelleen
* korjataan tarvittaessa ilmaisimet jyrinnän jälkeen

KAPELOINTI
* jatketaan kaapelit siirrettävällä kojeella
* jatketaan kaapelit siirrettävillä pylväillä
* asennetaan uudet kaapelit uusille pylväille
* poistetaan vanhat yhdyskaapelin jatkot ja asennetaan uusi VMOHBU 50x2x0.7
* asennetaan uudet suojaputket ja kaapelit välille
** 2-3: 1xM110 ja MCMO 12x1.5
** koje-4: 1xM110 ja MCMO12x1.5
** vanha 5-7: 1xM110 ja MCMO37x1.5
** vanha 9-11: 1xM110 ja MCMO37x1.5
** 14-13: 1xM110 ja MCMO12x1.5
** vanha 12-15: 1xM110 ja MCMO37x1.5
** kojeen siirtopaikalle: 3xM110 ja nyk. kaapelien jatkot

Tässä suunnitelmassa on käytetty ETRS-GK24/N2000 taso- ja korkeuskoordinaatistoa

KANGASALANTIEN JA YRITTÄJÄNKADUN LIITTYMÄ HAIHARA, HANKKIO		Ylan päätös:	
<u>LIIKENNEVALOJEN MUUTOSSUUNNITELMA</u>		Suunnittelupäällikön päätös:	
OPASTIN- JA ILMAISINJÄRJESTELYT 1:500		/ §	
		Muutos	
		Tark.	
		Hyv.	
		Pvm.	20.2.2019
		Korvaa piir.n:o	
		Ark.n:o	
Liikennejärjestelmän suunnittelu		Piirt. Suunn. Tark.	Piir.n:o
		Ida Niinimäki Pia Tuupanen	16/17058/1