


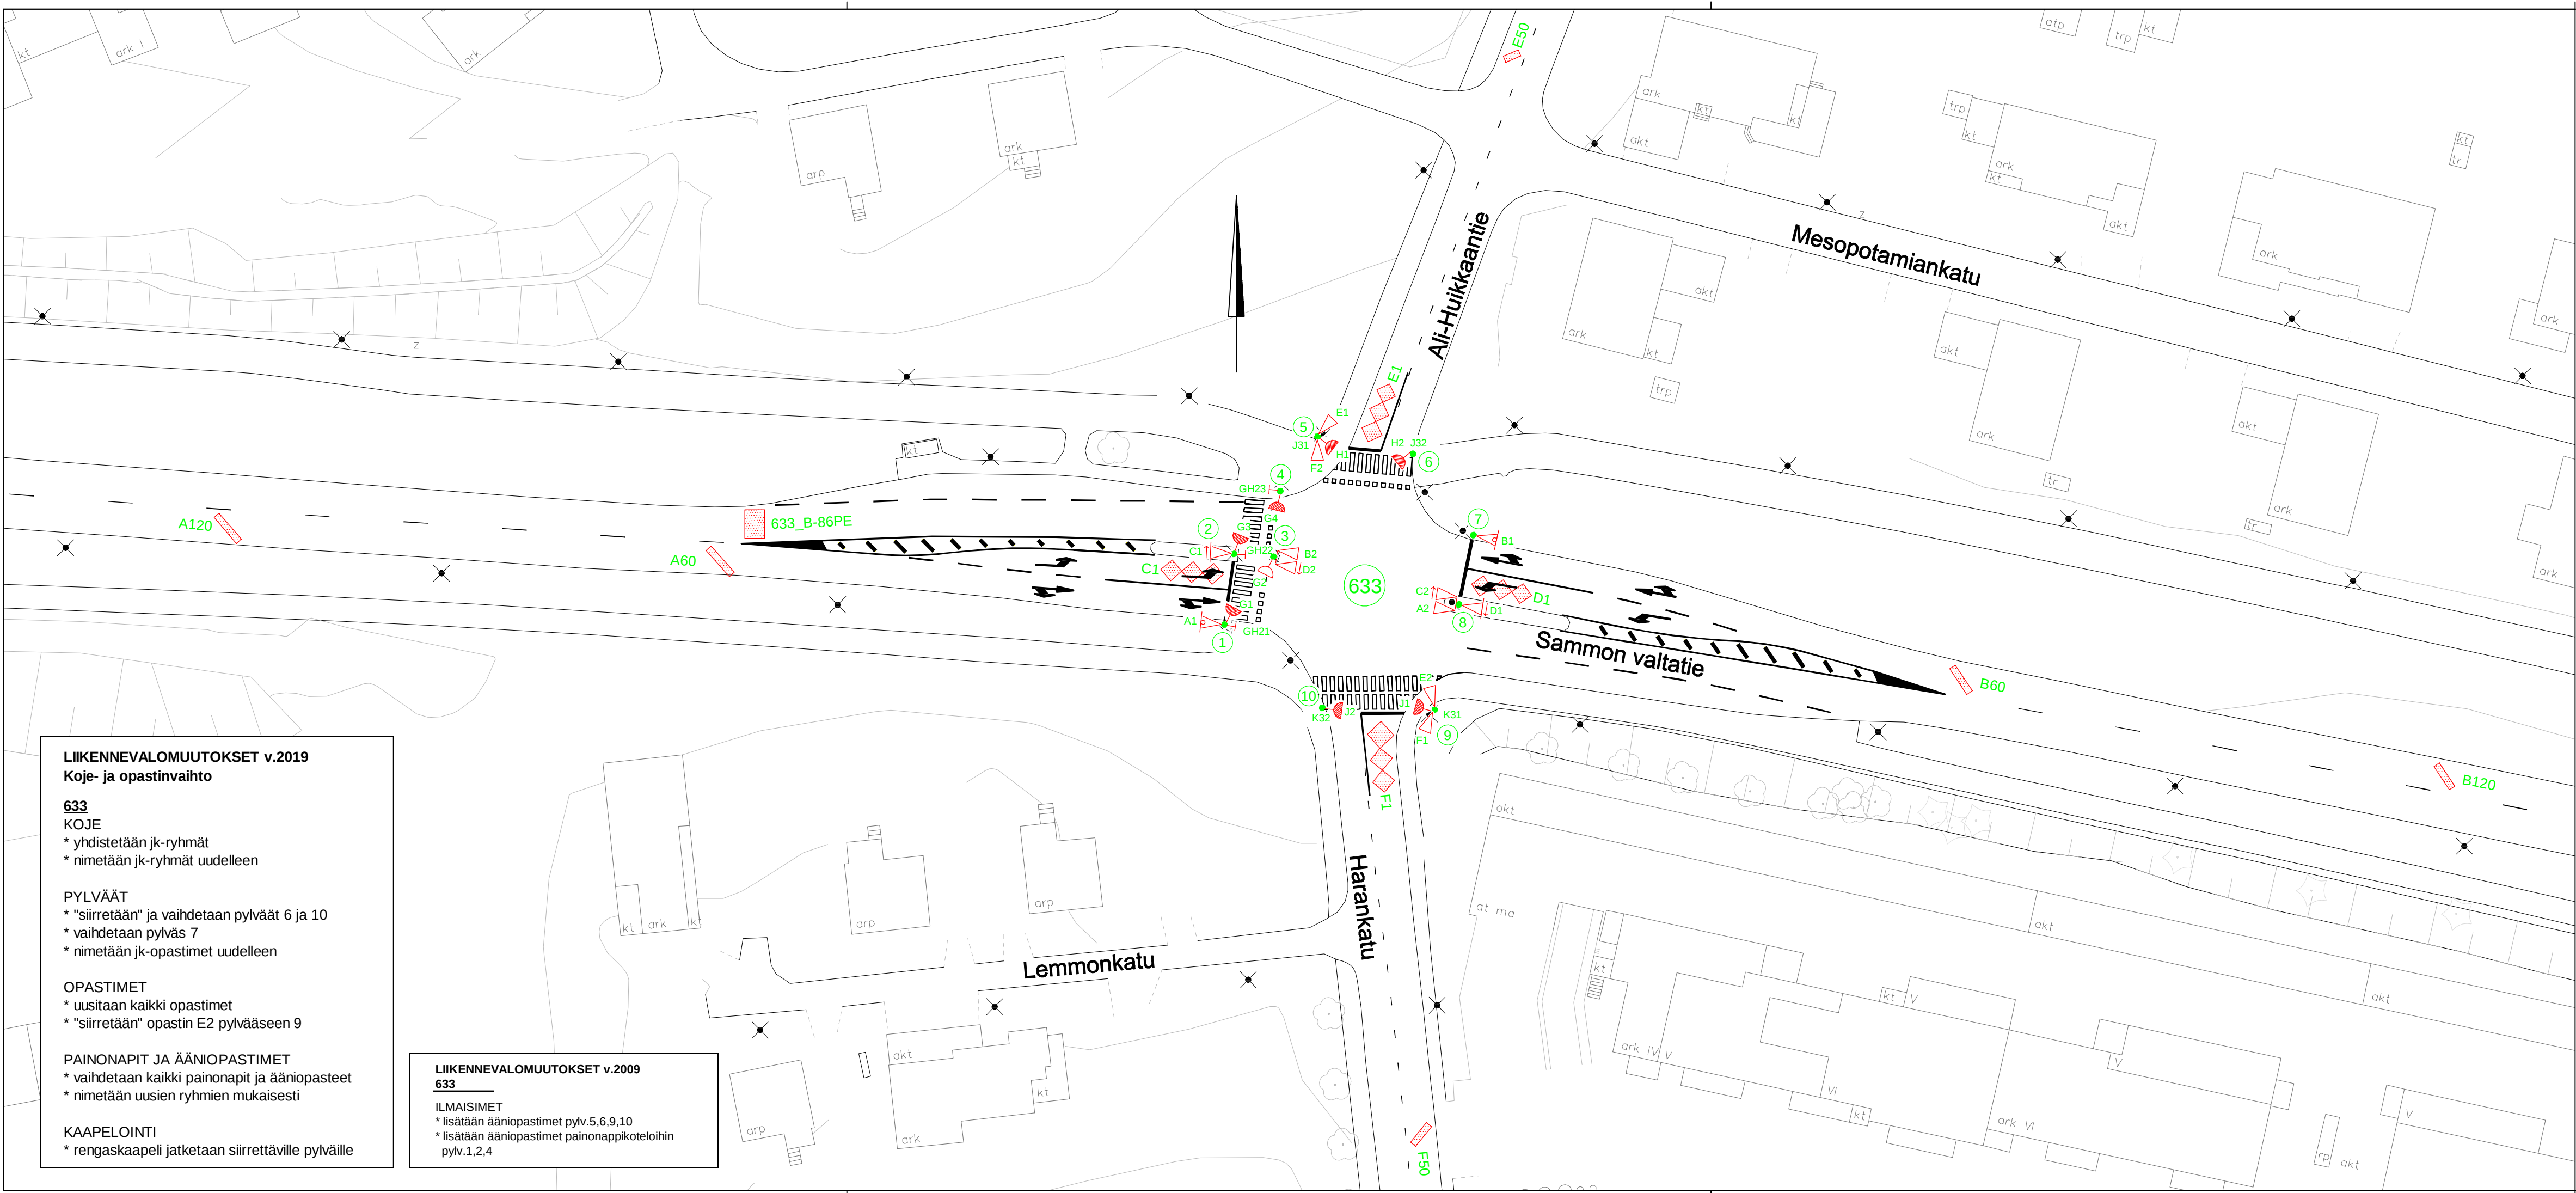

LIIKENNEVALOMUUTOKSET v.2019
Koje- ja opastinvaihto

633
KOJE
* yhdistetään jk-ryhmät
* nimetään jk-ryhmät uudelleen

PYLVÄÄT
* "siirretään" ja vaihdetaan pylväät 6 ja 10
* vaihdetaan pylväs 7
* nimetään jk-opastimet uudelleen

OPASTIMET
* uusitaan kaikki opastimet
* "siirretään" opastin E2 pylvääseen 9

PAINONAPIT JA ÄÄNIOPASTIMET
* vaihdetaan kaikki painonapit ja ääniopasteet
* nimetään uusien ryhmien mukaisesti

KAAPELOINTI
* rengaskaapeli jatketaan siirrettäville pylväille

LIIKENNEVALOMUUTOKSET v.2009
633
ILMAISIMET
* lisätään ääniopastimet pylv.5,6,9,10
* lisätään ääniopastimet painonappikoteloihin pylv.1,2,4

633 ILMAISINLUETTELO							
ILMAISIN-TUNNUS	KOKO		SIJAINTI			KIERR. MÄÄRÄ	TYYPPI/ HUOMAUTUKSIA
	l	b	a	bv	bo		
A60	0,8	4,2	60	0,5	0,5	4	suorakaide 45°
A120	0,8	4,1	120	0,5	0,5	4	suorakaide 45°
B60	0,8	3,7	60	0,5	0,5	4	suorakaide 45°
B120	0,8	3,4	120	0,5	0,5	4	suorakaide 45°
C1	7,6	2,5	1	0,5	0,5	4	kahdeksikko 3-os.
D1	7,4	2,4	1	0,5	0,5	4	kahdeksikko 3-os.
E1	7,4	2,5	1	0,5	0,5	4	kahdeksikko 3-os.
E50	0,8	1,9	50	0,5	0,5	4	suorakaide 45°
F1	8,6	2,7/3,2	1	0,5	0,5	4	kahdeksikko 3-os.
F50	0,8	3,0	50	0,5	0,5	4	suorakaide 45°
633_B-86PE	2,4	3,5	460	0,5	0,5	4	pakkoetus, liittymään 632/584/535

633 OPASTIN- JA ILMAISINKALUSTUS	
6 AJONEUVORYHMÄÄ	(A-F)
3 JALANKULKURYHMÄÄ	(G,H,J)
10 PYLVÄSTÄ (LIVA h=4000), JOISTA YHTEISKÄYTTÖPYLVÄITÄ	
4 VALAISINPYLVÄSTÄ	(PYLV.1,4,5,9)
12 AJONEUVO-OPASTINTA Ø 200 LED, JOI	
4 TAUSTALEVYLLÄ	(A1,B1,C1,D1)
4 NUOLIKUVIOLLA (3-AUKK.)	(C1,C2,D1,D2)
2 VALOPILKULLA	(A1,B1)
8 JALANKULKUOPASTINTA LED	
3 JK-PAINONAPPIA, AKUSTINEN	(G21-G23)
4 AKUSTISTA JK-OPASTINTA	(PYLV.5,6,9,10)
11 SILMUKKAILMAISINTA	

Huom! Erikoiskuljetusreitti Sammon valtatie (5x5m, rajoituksia)

Koje- ja opastinvaihto, 17.10.19 PT

Lisätty valopilkut, 24.2.11 PT

Lisätty ääniopasteet 15.11.07 PT

Tampereen kaupunki			Kaupunkiympäristön kehittäminen	
SAMMON VALTATIE ALI-HUIKKAANTIEN JA HARANKADUN LIITYMÄ (633) HUIKAS LIIKENNEVALOSUUNNITELMA ASEMAPIIRROS 1:500			Ylan päätös:	
			Suunnittelupäällikön päätös:	
			/ §	
			Muutos	
			Tark.	
Suunnittelupalvelut Liikennesuunnittelu			Hyv.	
			Pvm.	17.10.2019
			Korvaa piir.n:o	16/14933/1
			Ark.n:o	
			Piir.n:o	16/15619/1
Piirt.		Ida Niinimäki		
Suunn.		Pia Tuupanen		
Tark.		Pia Tuupanen		