

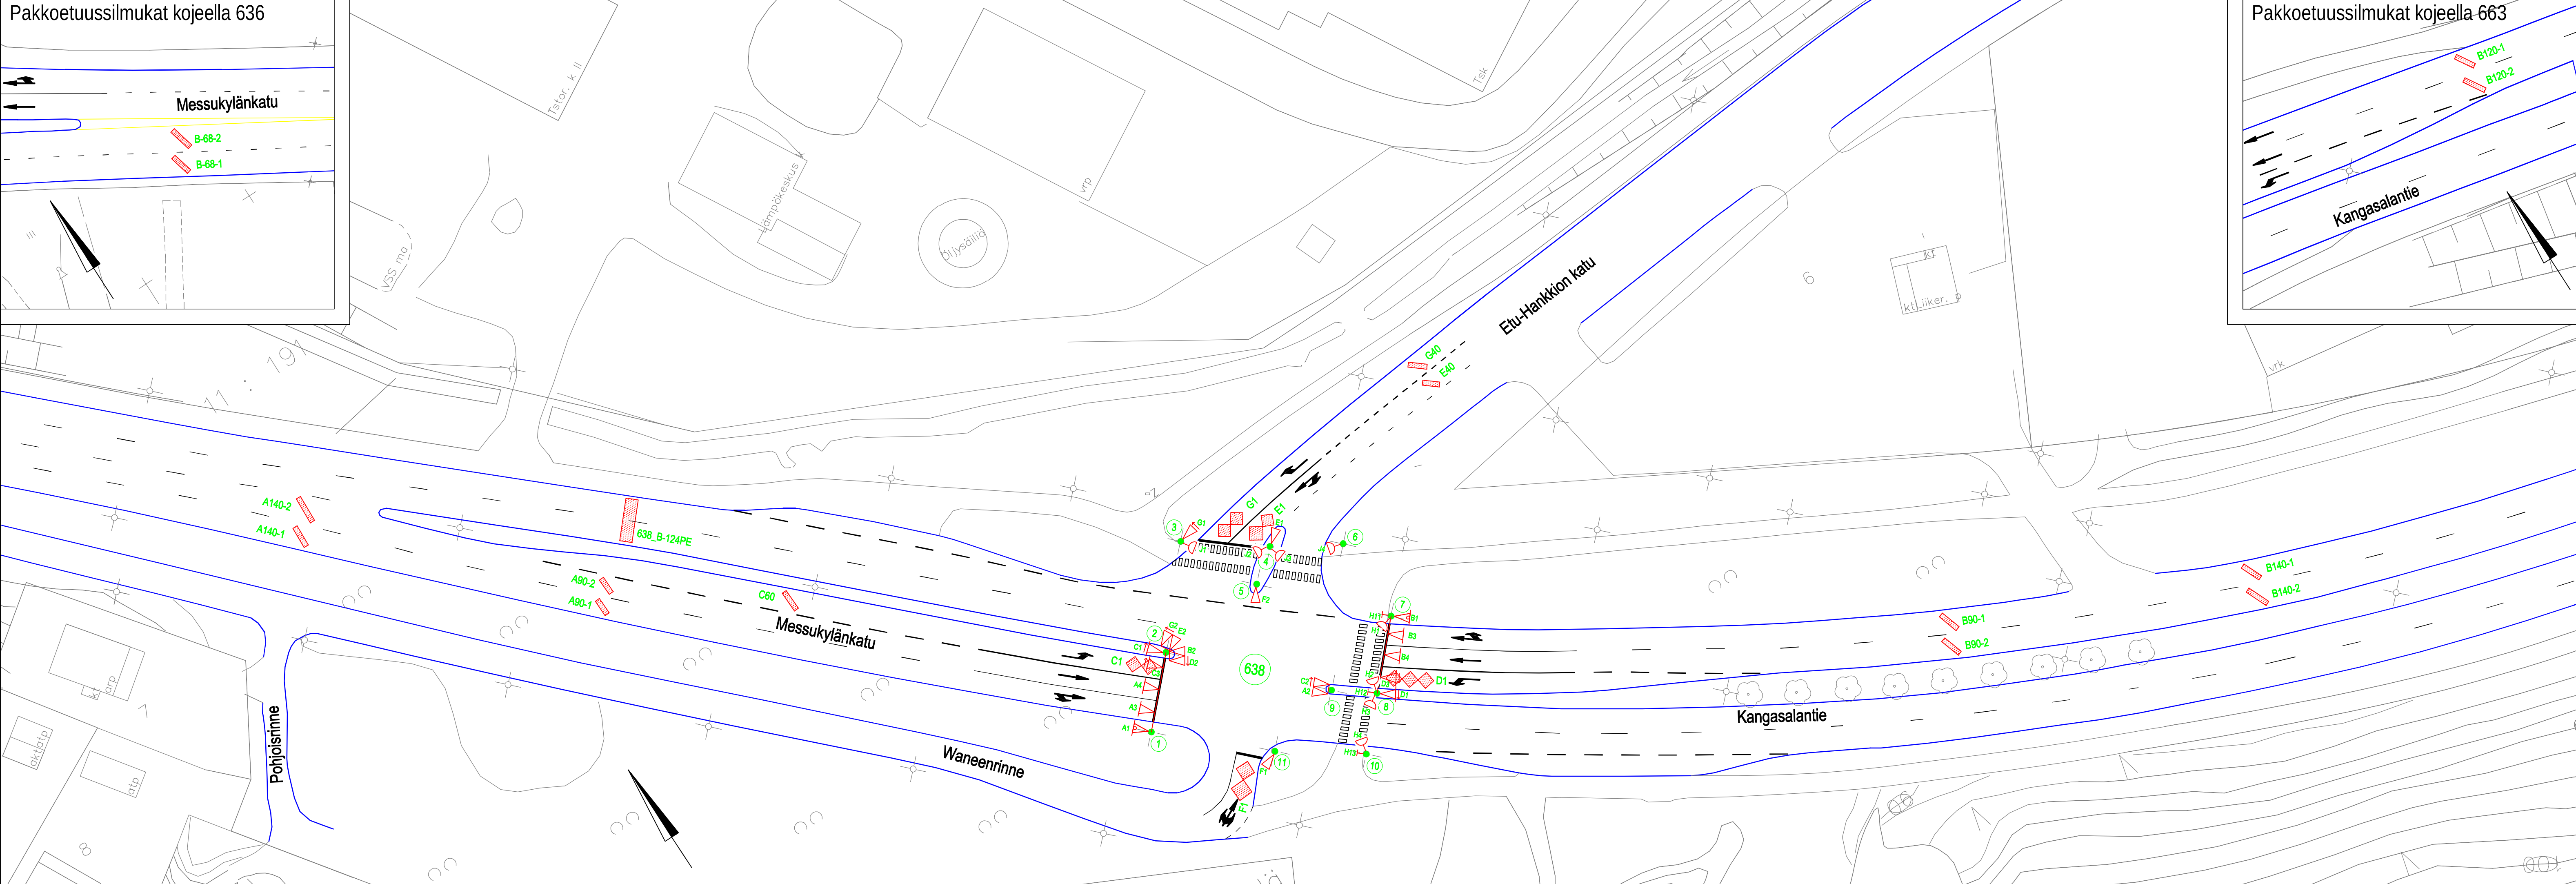


Pakkoetuussilmukat kojeella 636

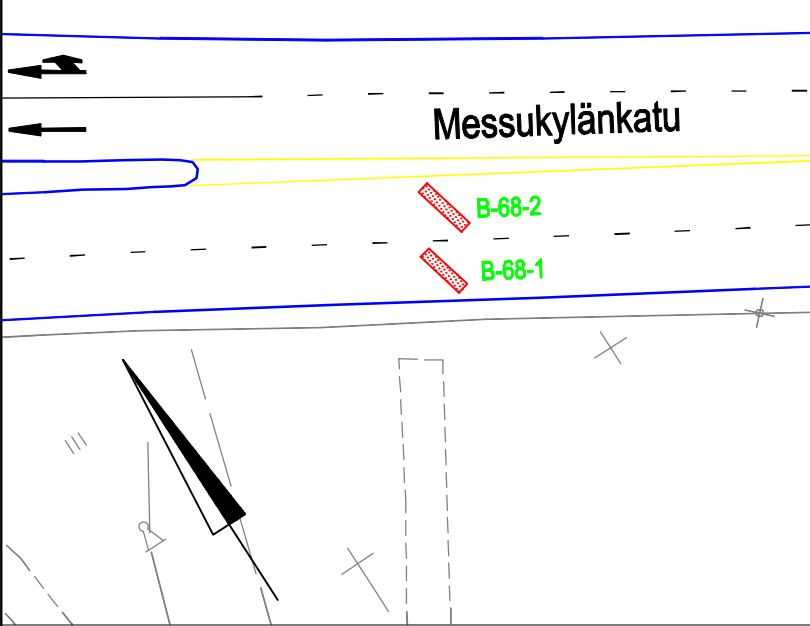

Pakkoetuussilmukat kojeella 663

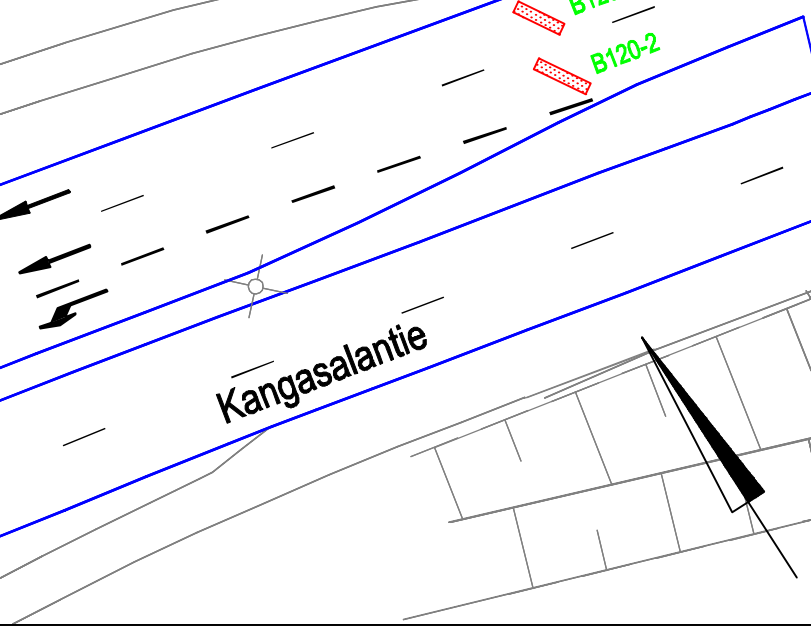

638 ILMAISINLUETTELO									
ILMAISIN-TUNNUS	KOKO		SIJAINTI				KIERR. MÄÄRÄ	TYYPPI/HUOMAUTUKSIA	
	l	b	a	bv	bo				
A90-1	0.8	2.8	90	0.5	0.5		4	suorakaide 45° pakkoetus, liitt.664/622	
A90-2	0.8	2.8	90	0.5	0.5		4	suorakaide 45° pakkoetus, liitt.664/622	
A140-1	0.8	3.5	140	0.5	0.5		4	suorakaide 45°	
A140-2	0.8	4.4	140	0.5	0.5		4	suorakaide 45°	
B90-1	0.8	3.5	90	0.5	0.5		4	suorakaide 45°	
B90-2	0.8	3.4	90	0.5	0.5		4	suorakaide 45°	
B140-1	0.8	3.4	140	0.5	0.5		4	suorakaide 45°	
B140-2	0.8	3.8	140	0.5	0.5		4	suorakaide 45°	
C1	5.0	1.7/1.8	1	0.5	0.5		4	kahdeksikko	
C60	0.8	3.4	60	0.5	0.5		4	suorakaide 45°	
D1	7.8	1.8	1	0.5	0.5		3	kahdeksikko, 3-osainen	
E1	5.6	2.1/1.7	1	0.5	0.5		3	kahdeksikko	
E40	0.8	2.7	40	0.5	0.5		4	suorakaide 45°	
F1	6.4	2.1/2.4	1	0.5	0.5		3	kahdeksikko	
G1	5.4	1.9	1	0.5	0.5		4	kahdeksikko	
G40	0.8	3.0	1	0.5	0.5		4	suorakaide 45°	
638 B-124PE	2.0	6.9	-124	0.5	0.5		2	pakkoetus, liittymään 636	

638 OPASTIN- JA ILMAISINKALUSTUS

- 7 AJONEUVORYHMÄÄ (A-G)
2 JALANKULKURYHMÄÄ (H,J)

11 PYLVÄSTÄ (LIVA h=4500), JOISTA YHTESKÄYTÖSSÄ
2 VALAISIN (PVLV. 3,6)
2 VALAISIN JA VIITOITUS (KEHÄ) (PVLV. 2,8)
2 VIITOITUS (KEHÄ) (PVLV. 1,7)

20 AJONEUVO-OPASTINTA Ø 200 , JOISTA
10 TAUSTALEVYLLÄ (A1,A3,A4,B1,B3,B4,C1,C3,D1,D3)
6 NUOLIKUVIOLLA (3-AUKK.) (C1-C3,D1-D3,G1-G2)
2 VALOPILKULLA (A1,B1)

8 JALANKULKUOPASTINTA
3 JK-PAINONAPPIA (H11-13)
17 SILMUKKAILMAISINTA

LIIKENNEVALOMUUTOKSET v.2013

- Koje- ja portaalien vaihto
638

KOJE
* uusitaan
* jk-ryhmät yhdistetään

PYLVÄÄT
* ulokepylväs nro 7 puretaan
* viitoitusportaalit puretaan ja asennetaan pysäytysvivalle
* portaalista erilliset mitotuskuvat

OPASTIMET
* opastimiin C1 ja D1 lisätään taustalevyt
* purettavasta ulokeportaalista B3 siirretään kehäportaalisiin
* kaistakohtaiset opastimet lisätään kehäportaalisiin vaakana
* B2 ja D2 siirretään pylvääseen nro 2

ILMAISIMET
* ei muutoksia

KAAPELOINTI
* ei muutoksia

Huom! Erikoiskuljetusreitti Kangasalan tie (7x7m)
Tässä suunnitelmassa on käytetty ETRS-GK24/N2000 taso- ja korkeuskoordinaatistoa

Koje- ja portaalien vaihto, 4.7.13 PT
Lisätty valopilkut, 24.2.11 PT
Lisätty pakkoetuussilmukat, 10.1.11 PT
Orsi lyhennetään ->toisto-opastin B3 kaistan keskelle, 23.2.10 PT

**Tampereen kaupunki**

Yhdyskuntapalvelut
Kaupunkirakentaminen

KANGASALANTIE
ETU–HANKKION KADUN JA WANEENRINTEEN
LIITTYMÄ (638)
LIIKENNEVALOT

VIALA

OPASTIN– JA ILMAISINJÄRJESTELYT
MK 1:500

Piirt.	Jutta Hyrkkönen
Suunn.	Pia Tuupanen
Tark.	Pia Tuupanen

Ylan päätös:
Suunnittelupäällikön päätös:
/ §

Muutos
Tark.
Hyv.
Pvm. 1.2.2006
Korvaa piir.n:o 16/15238/1

Ark.n:o

Piir.n:o 16/15623/1

Suunnittelupalvelut
Liikennesuunnittelu