


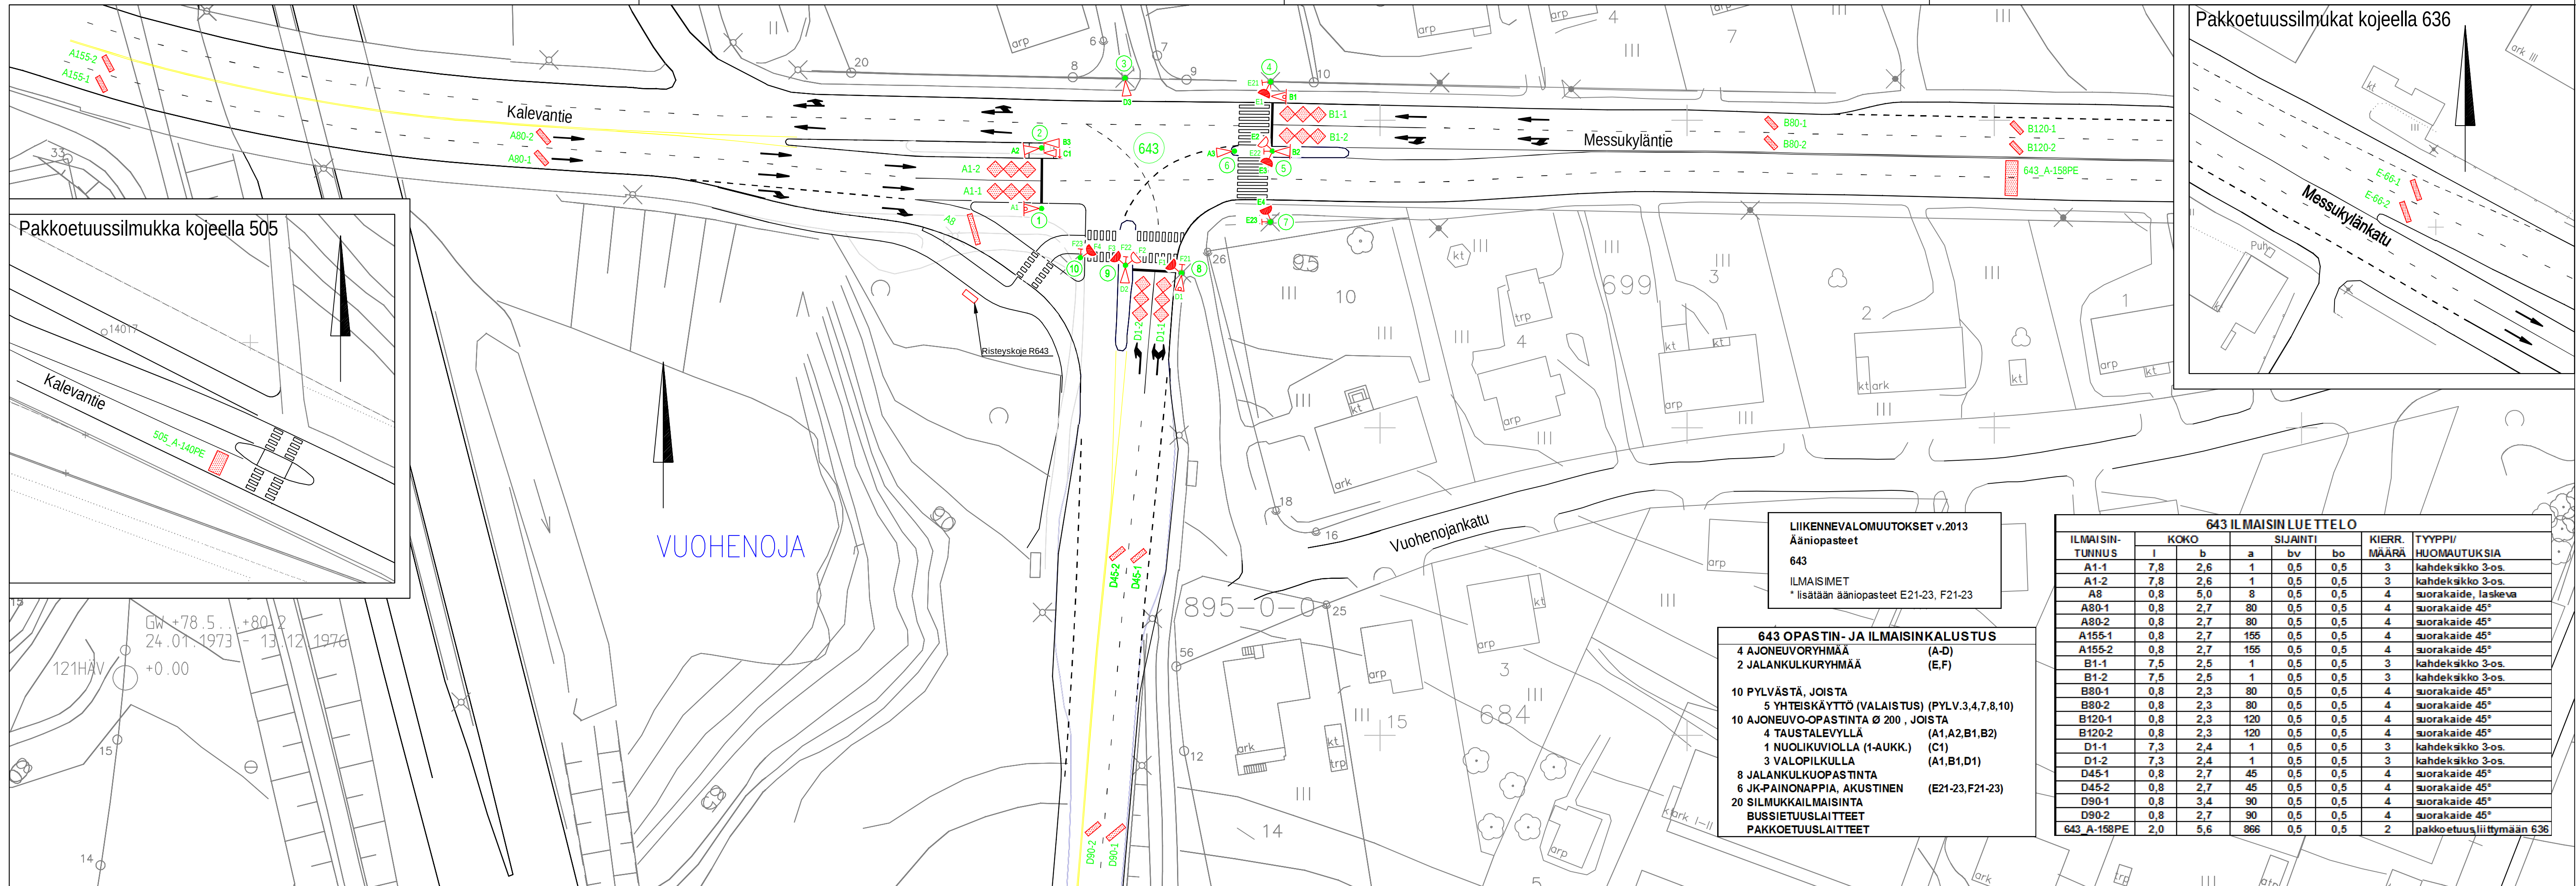

Pakkoetuussilmukat kojeella 636

Messukyläntie

Pakkoetuussilmukka kojeella 505

Kalevantie

VUOHENOJA

Vuohenojankatu

LIIKENNEVALOMUUTOKSET v.2013  
Ääniopasteet  
643  
ILMAISIMET  
\* lisätään ääniopasteet E21-23, F21-23

**643 OPASTIN- JA ILMAISINKALUSTUS**  
4 AJONEUVORYHMÄÄ (A-D)  
2 JALANKULKURYHMÄÄ (E,F)  
  
10 PYLVÄSTÄ, JOISTA  
5 YHTEISKÄYTTÖ (VALAISTUS) (PYLV.3,4,7,8,10)  
10 AJONEUVO-OPASTINTA Ø 200 , JOISTA  
4 TAUSTALEVYLLÄ (A1,A2,B1,B2)  
1 NUOLIKUVIOILLA (1-AUKK.) (C1)  
3 VALOPILKULLA (A1,B1,D1)  
8 JALANKULKUOPASTINTA  
6 JK-PAINONAPPIA, AKUSTINEN (E21-23, F21-23)  
20 SILMUKKAILMAISINTA  
BUSSITUUSLAITTEET  
PAKKOETUUSLAITTEET

**643 ILMAISINLUETTELO**

| ILMAISIN-<br>TUNNUS | KOKO |     | SIJAINTI |     | KIERR.<br>MÄÄRÄ | TYYPPI/<br>HUOMAUTUKSIA   |
|---------------------|------|-----|----------|-----|-----------------|---------------------------|
|                     | l    | b   | a        | bv  | bo              |                           |
| A1-1                | 7,8  | 2,6 | 1        | 0,5 | 0,5             | 3 kahdeksikko 3-os.       |
| A1-2                | 7,8  | 2,6 | 1        | 0,5 | 0,5             | 3 kahdeksikko 3-os.       |
| A8                  | 0,8  | 5,0 | 8        | 0,5 | 0,5             | 4 suorakaide, laskeva     |
| A80-1               | 0,8  | 2,7 | 80       | 0,5 | 0,5             | 4 suorakaide 45°          |
| A80-2               | 0,8  | 2,7 | 80       | 0,5 | 0,5             | 4 suorakaide 45°          |
| A155-2              | 0,8  | 2,7 | 155      | 0,5 | 0,5             | 4 suorakaide 45°          |
| A155-1              | 0,8  | 2,7 | 155      | 0,5 | 0,5             | 4 suorakaide 45°          |
| B1-1                | 7,5  | 2,5 | 1        | 0,5 | 0,5             | 3 kahdeksikko 3-os.       |
| B1-2                | 7,5  | 2,5 | 1        | 0,5 | 0,5             | 3 kahdeksikko 3-os.       |
| B80-1               | 0,8  | 2,3 | 80       | 0,5 | 0,5             | 4 suorakaide 45°          |
| B80-2               | 0,8  | 2,3 | 80       | 0,5 | 0,5             | 4 suorakaide 45°          |
| B120-1              | 0,8  | 2,3 | 120      | 0,5 | 0,5             | 4 suorakaide 45°          |
| B120-2              | 0,8  | 2,3 | 120      | 0,5 | 0,5             | 4 suorakaide 45°          |
| D1-1                | 7,3  | 2,4 | 1        | 0,5 | 0,5             | 3 kahdeksikko 3-os.       |
| D1-2                | 7,3  | 2,4 | 1        | 0,5 | 0,5             | 3 kahdeksikko 3-os.       |
| D45-1               | 0,8  | 2,7 | 45       | 0,5 | 0,5             | 4 suorakaide 45°          |
| D45-2               | 0,8  | 2,7 | 45       | 0,5 | 0,5             | 4 suorakaide 45°          |
| D90-1               | 0,8  | 3,4 | 90       | 0,5 | 0,5             | 4 suorakaide 45°          |
| D90-2               | 0,8  | 2,7 | 90       | 0,5 | 0,5             | 4 suorakaide 45°          |
| 643_A-158PE         | 2,0  | 5,6 | 886      | 0,5 | 0,5             | 2 pakkoetusliittymään 636 |

Huom! Erikoiskuljetusreitti Kalevantie (6x6m), Messukyläntie (7x7m)

Lisätty ääniopasteet, 5.4.13 PT  
Lisätty pakkoetuussilmukat, 11.1.11 PT  
Lisätty muutostaulukko 17.12.10 PT  
Tässä suunnitelmassa on käytetty ETRS-GK24/N2000 taso- ja korkeuskoordinaatistoa

**Tampereen kaupunki**

**Tampereen Infra**

**Liikenne-**  
suunnittelu

Piirt. **Jutta Hyrkkönen**  
Suunn. **Pia Tuupanen**  
Tark. **Pia Tuupanen**

**Kaupunkiympäristön**  
kehittäminen

Ylan päätös:  
Suunnittelupäällikön päätös:  
§  
  
Muutos  
Tark.  
Hyv.  
Pvm. **17.12.2010**  
Korvaa  
piir.n:o **16/13770**  
  
Ark.n:o  
  
Piir.n:o **16/15061/3**