

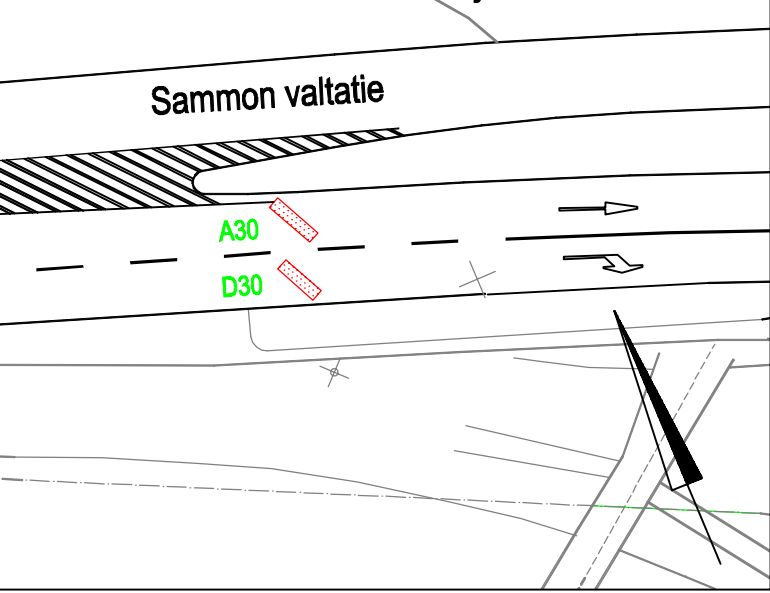


Pakkoetuussilmukat kojeella 635

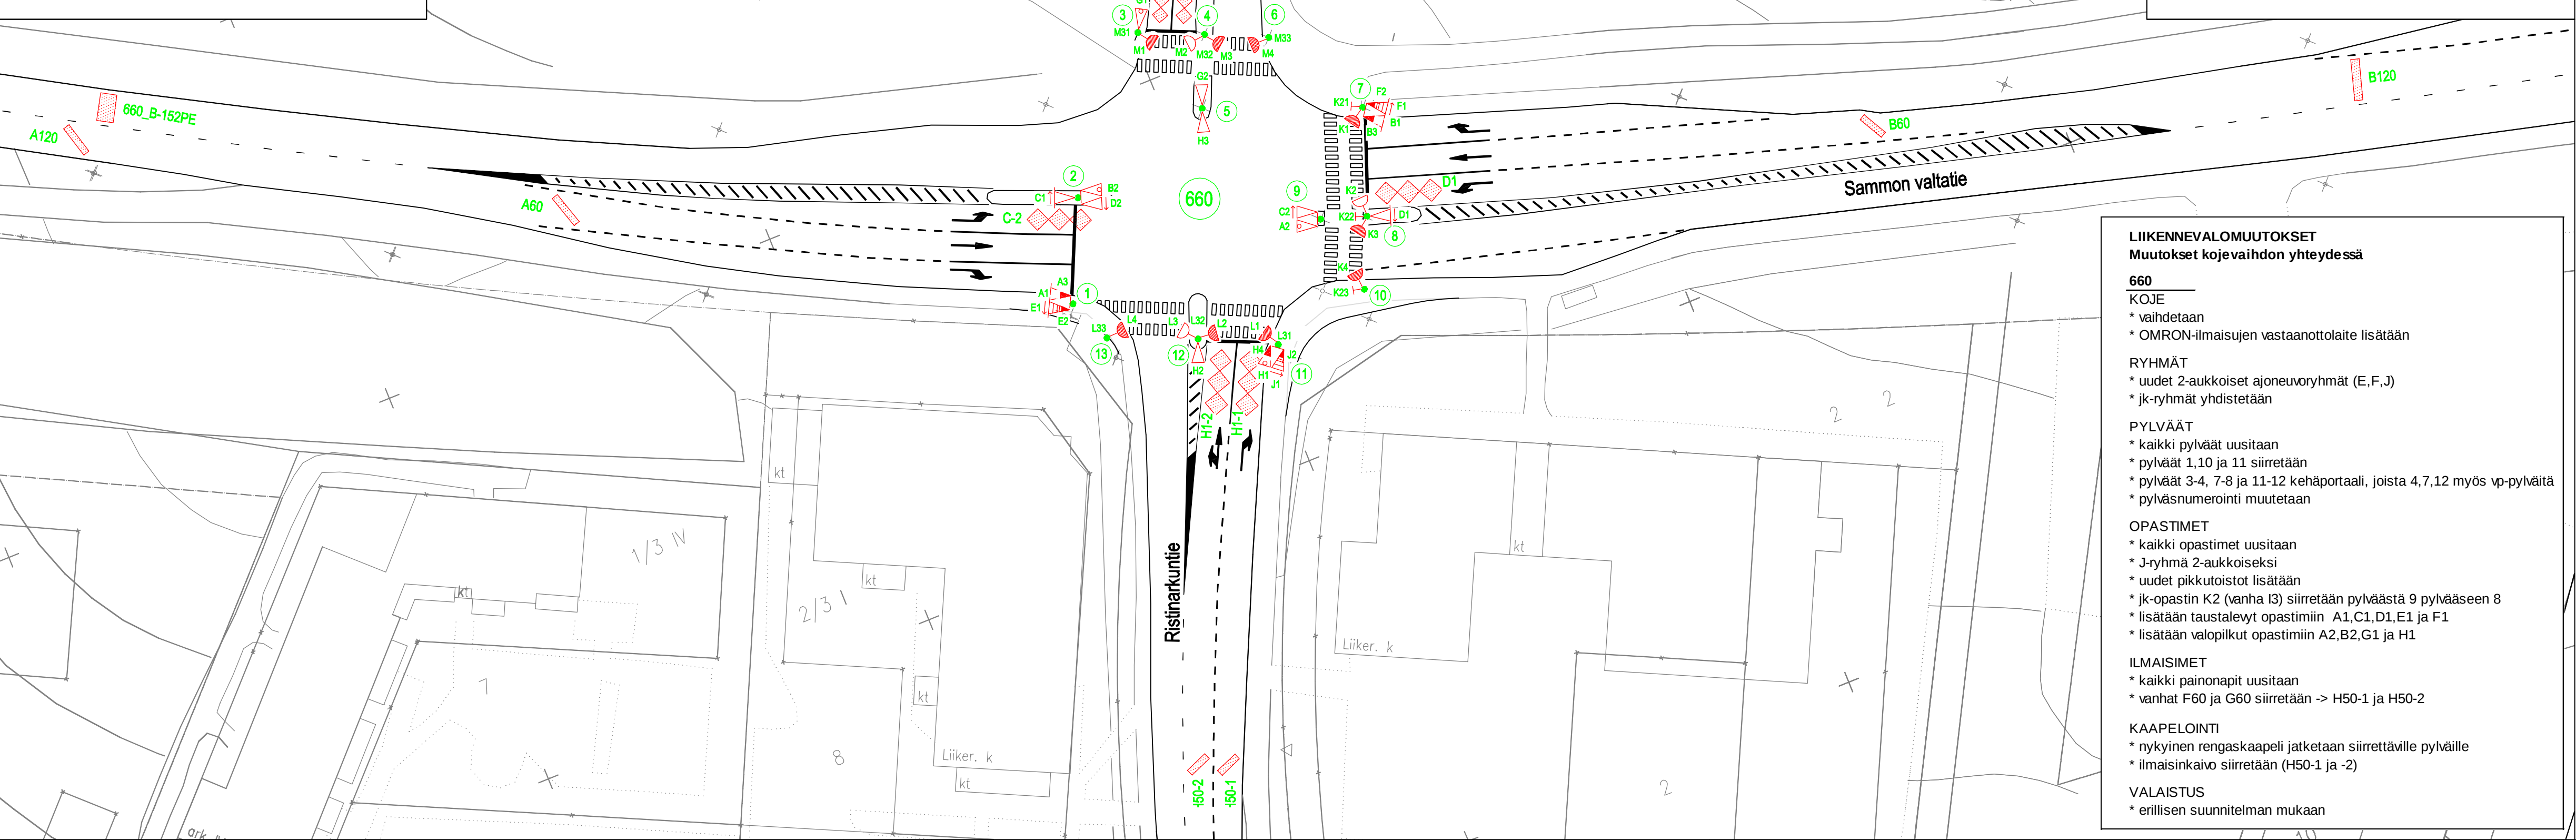

Pakkoetuussilmukka kojeella 667

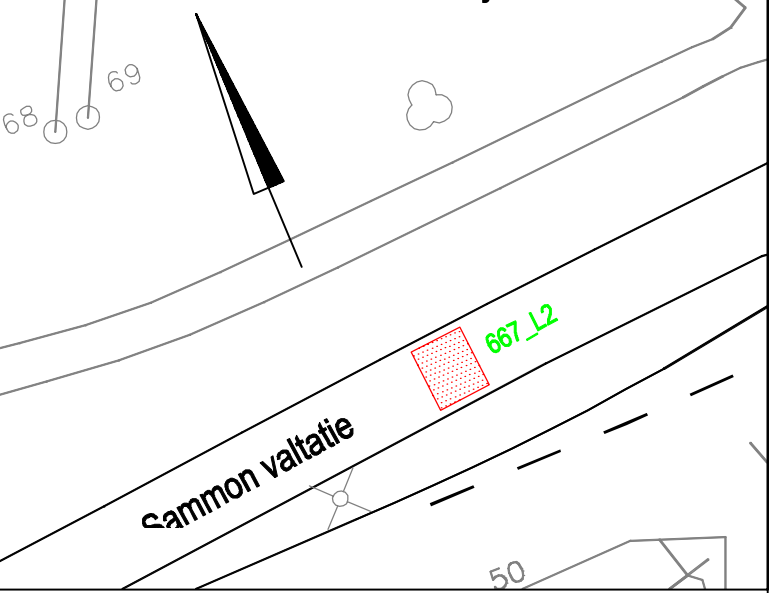

LIIKENNEVALOMUUTOKSET
Muutokset kojeivaihdon yhteydessä

660
KOJE
* vaihdetaan
* OMRON-ilmaisujen vastaanottolaite lisätään

RYHMÄT
* uudet 2-aukkoiset ajoneuvoryhmät (E,F,J)
* jk-ryhmät yhdistetään

PYLVÄÄT
* kaikki pylväät uusitaan
* pylväät 1,10 ja 11 siirretään
* pylväät 3-4, 7-8 ja 11-12 kehäportaali, joista 4,7,12 myös vp-pylväitä
* pylväsnumerointi muutetaan

OPASTIMET
* kaikki opastimet uusitaan
* J-ryhmä 2-aukkoiseksi
* uudet pikkutoistot lisätään
* jk-opastin K2 (vanha I3) siirretään pylvästä 9 pylvääseen 8
* lisätään taustalevyt opastimiin A1,C1,D1,E1 ja F1
* lisätään valopilkut opastimiin A2,B2,G1 ja H1

ILMAISIMET
* kaikki painonapit uusitaan
* vanhat F60 ja G60 siirretään -> H50-1 ja H50-2

KAAPELOINTI
* nykyinen rengaskaapeli jatketaan siirrettäville pylväille
* ilmaisinkaivo siirretään (H50-1 ja -2)

VALAISTUS
* erillisen suunnitelman mukaan

660 ILMAISINLUETTELO						
ILMAISIN-TUNNUS	KOKO		SIJAINTI		KIERR. MÄÄRÄ	TYYPPI/ HUOMAUTUKSIA
	l	b	a	bv		
A60	0,8	4,2	60	0,5	0,5	4 suorakaide 45°
A120	0,8	4,0	120	0,5	0,5	4 suorakaide 45°
B60	0,8	3,3	60	0,5	0,5	4 suorakaide 45°
B120	1,1	5,0	120	0,5	0,5	3 suorakaide
C-2	7,8	2,6	-2	0,5	0,5	4 kahdeksikko 3-os.
D1	8,0	2,7	1	0,5	0,5	4 kahdeksikko 3-os.
G1-1	5,4	1,8	1	0,5	0,5	4 kahdeksikko 3-os.
G1-2	5,4	1,8	1	0,5	0,5	4 kahdeksikko 3-os.
G40	0,8	3,9	40	0,5	0,5	4 suorakaide 45°
H1-1	7,9	2,6	1	0,5	0,5	4 kahdeksikko 3-os.
H1-2	7,9	2,7	1	0,5	0,5	4 kahdeksikko 3-os.
H50-1	0,8	2,9	50	0,5	0,5	4 suorakaide 45°
H50-2	0,8	2,9	50	0,5	0,5	4 suorakaide 45°
660 B-152PE	2,0	3,3	452	0,5	0,5	4 pakkoetus, liittymään 635

660 OPASTIN- JA ILMAISINKALUSTUS	
9 AJONEUVORYHMÄÄ (A-H,J)	
3 JALANKULKURYHMÄÄ (K-M)	
13 PYLVÄSTÄ (LIVA h=4000), JOISTA YHTEISKÄYTTÖSSÄ	
2 VALAISIN (PYLV. 1,10)	
3 VIITOITUS (PYLV. 3,8,11)	
3 VALAISIN + VIITOITUS (PYLV.4,7,12)	
16 AJONEUVO-OPASTINTA Ø 200 , JOISTA	
6 TAUSTALEVYLLÄ (A1,B1,C1,D1,E1,F1)	
4 NUOLIKUVIOILLA (3-AUKK.) (C1,C2,D1,D2)	
3 NUOLIKUVIOILLA (2-AUKK.) (E1,F1,J1)	
4 VALOPILKULLA (A2,B2,G1,H1)	
6 AJONEUVO-OPASTINTA Ø 100 , JOISTA	
3 NUOLIKUVIOILLA (2-AUKK.) (E2,F2,J2)	
12 JALANKULUOPASTINTA	
3 JK-PAINONAPPIA, AKUSTINEN (K21-K23)	
6 JK AKUSTISTA OPASTINTA (PYLV. 3,4,6,11,12,13)	
14 SILMUKKAILMAISINTA	
1 CAPSYS- ILMAISUJEN VASTAANOTTOLAITE	
1 OMRON- ILMAISUJEN VASTAANOTTOLAITE	

Huom! Portaalisuunnitelma piir.nro 1/15234

Huom! Erikoiskuljetusreitti Sammon valtatie (5x5m, rajoituksia), Ristinarkuntie (5x5m, rajoituksia)

Lisätty pakkoetuussilmukat, 12.1.11 PT

Tasokoordinaattijärjestelmänä on käytössä Tampereen koordinaattijärjestelmä (=Tre)

Korkeuskoordinaattijärjestelmänä on käytössä Ntre



Tampereen kaupunki

Kaupunkiympäris
kehittäminen

SAMMON VALTATIE

HINTSANKADUN JA RISTINARKUNTIE LIITYMÄ (660)

RISTINARKKU

LIIKENNEVALOSUUNNITELMA

OPASTIN- JA ILMAISINJÄRJESTELYT 1:500

Suunnittelupalvelut
liikennesuunnittelu

Piirt. Jutta Hyrkkönen
Suunn. Pia Tuupanen
Tark. Pia Tuupanen

Ylan päätös:

Suunnittelupäällikön päätös:

/ §

Muutos

Tark.

Hyv.

Pvm.

Korvaa

piir.n:o

Ark.n:o

Piir.n:o

1.8.2008

16/14670/1

16/15240/1