



Pakkoetuussilmukat kojeella 635

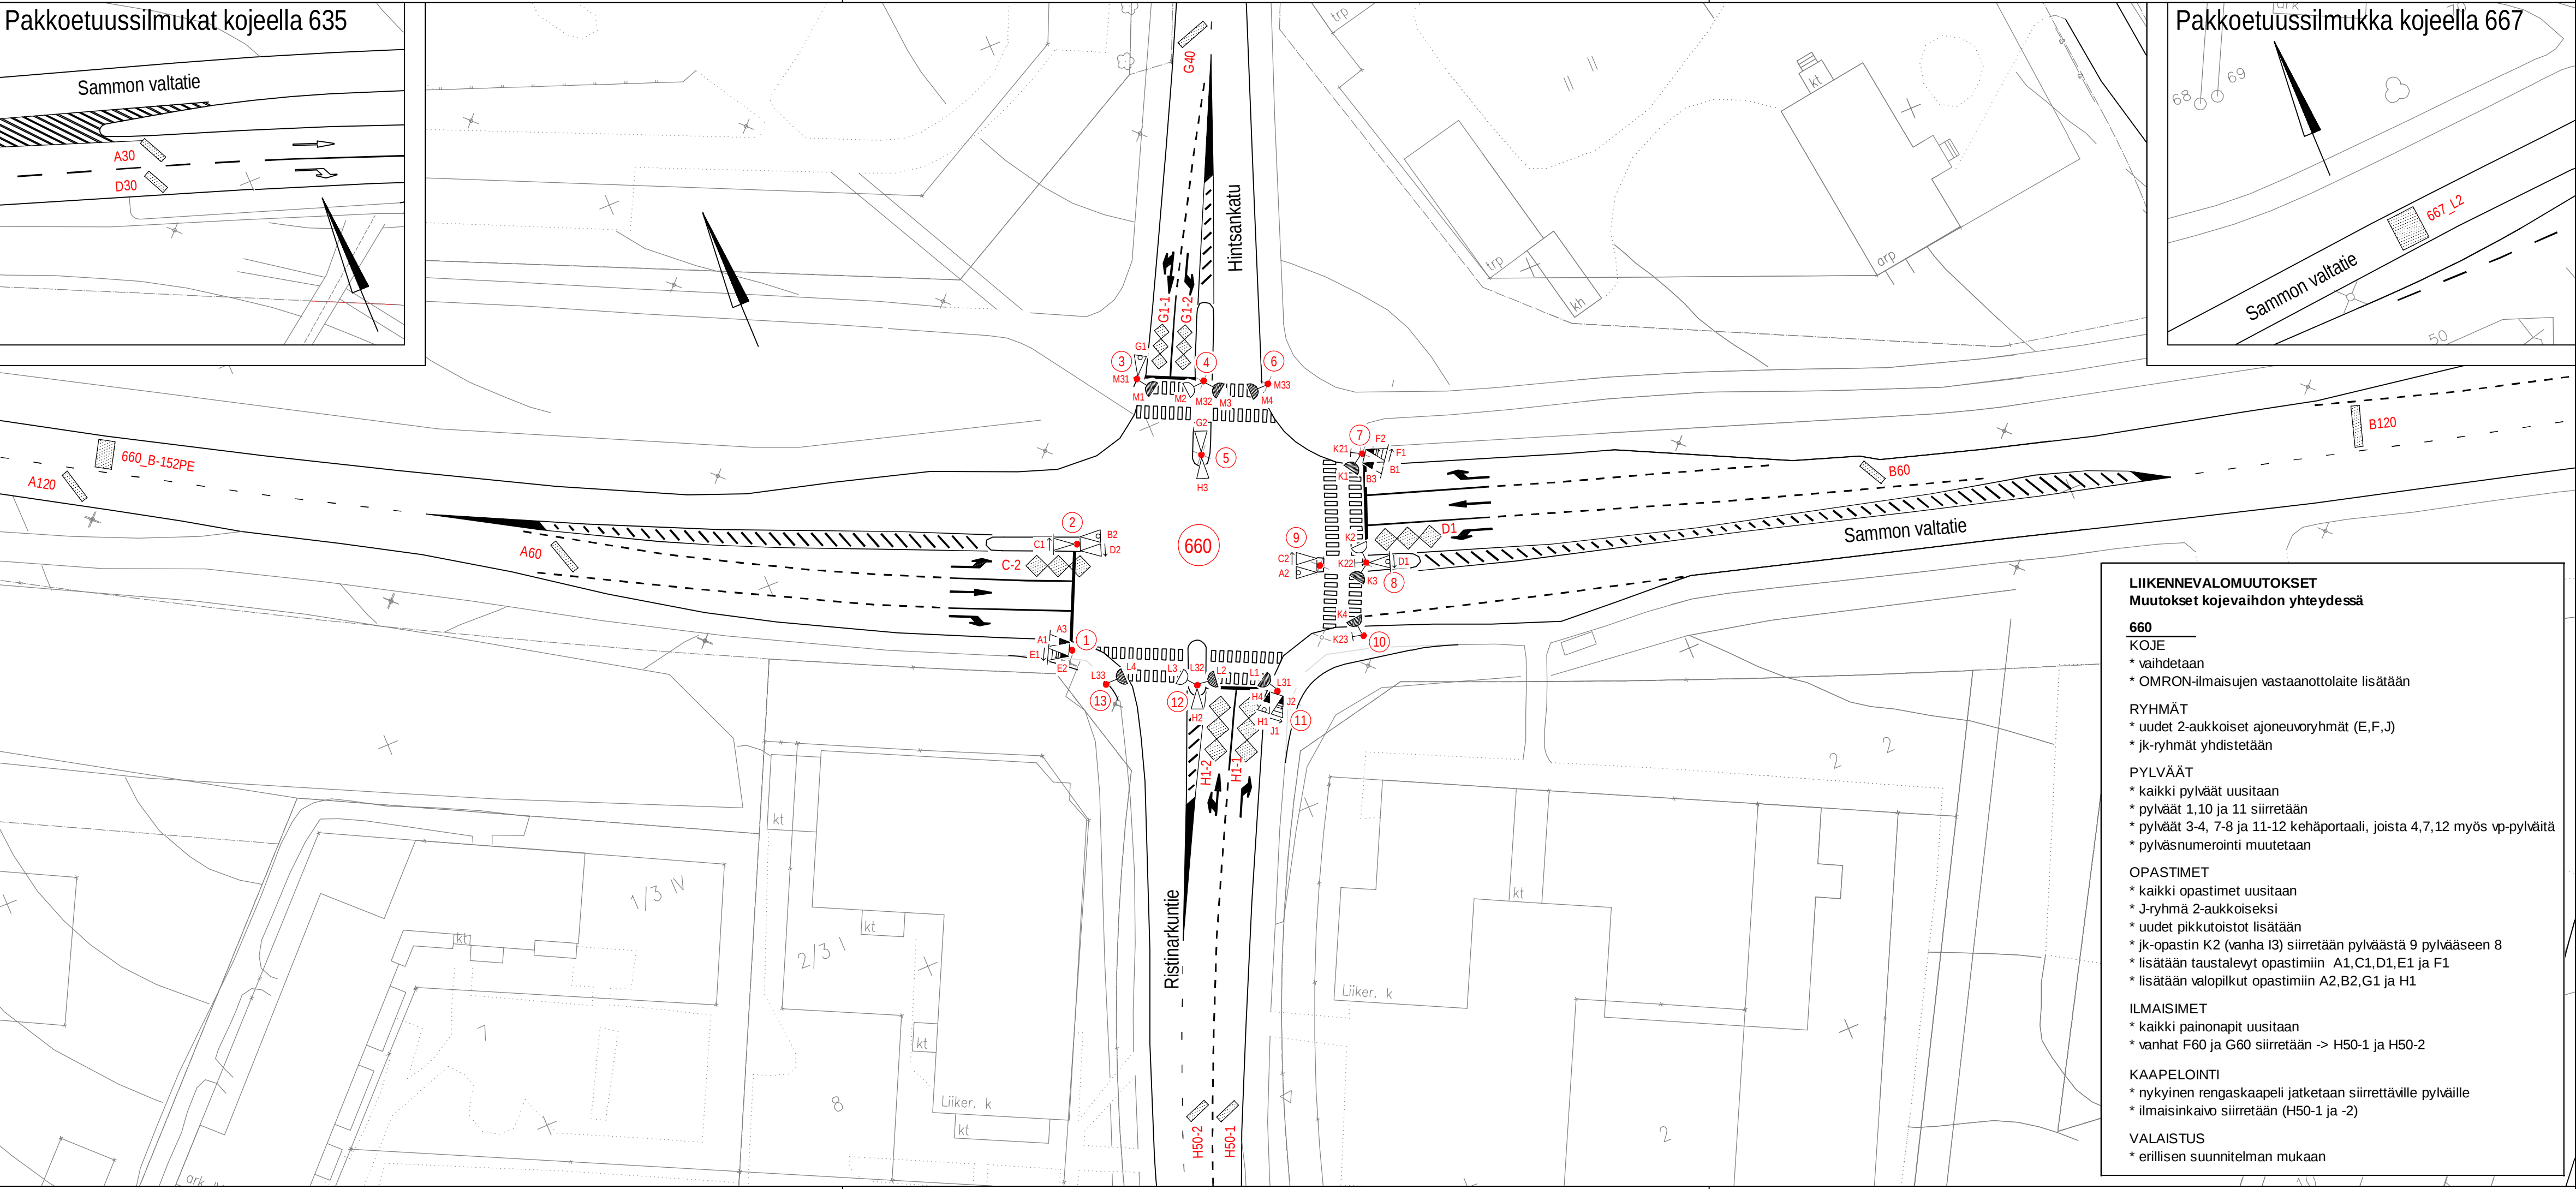

Pakkoetuussilmukka kojeella 667

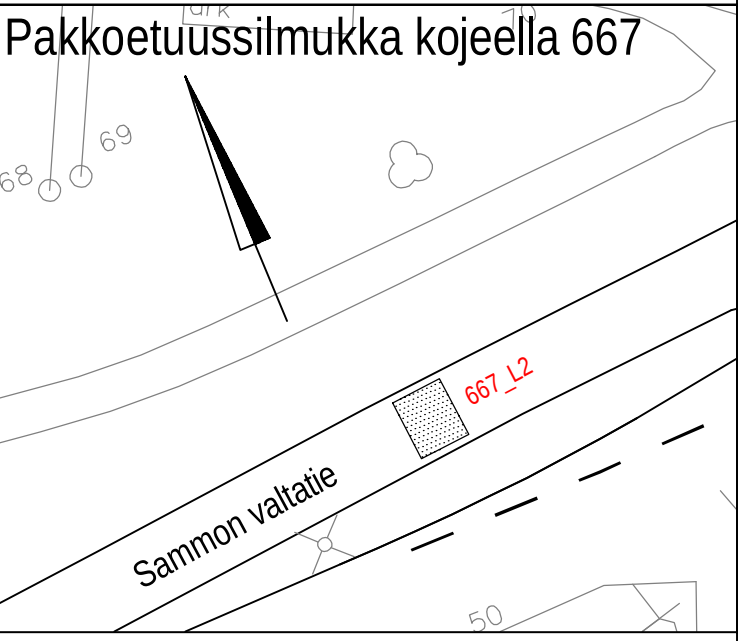

660 ILMAISINLUETTELO							
ILMAISIN-TUNNUS	KOKO		SIJAINTI			KIERR. MÄÄRÄ	TYYPPI/ HUOMAUTUKSIA
	l	b	a	bv	bo		
A60	0,8	4,2	60	0,5	0,5	4	suorakaide 45°
A120	0,8	4,0	120	0,5	0,5	4	suorakaide 45°
B60	0,8	3,3	60	0,5	0,5	4	suorakaide 45°
B120	1,1	5,0	120	0,5	0,5	3	suorakaide
C-2	7,8	2,6	-2	0,5	0,5	4	kahdeksikko 3-os.
D1	8,0	2,7	1	0,5	0,5	4	kahdeksikko 3-os.
G1-1	5,4	1,8	1	0,5	0,5	4	kahdeksikko 3-os.
G1-2	5,4	1,8	1	0,5	0,5	4	kahdeksikko 3-os.
G40	0,8	3,9	40	0,5	0,5	4	suorakaide 45°
H1-1	7,9	2,6	1	0,5	0,5	4	kahdeksikko 3-os.
H1-2	7,9	2,7	1	0,5	0,5	4	kahdeksikko 3-os.
H50-1	0,8	2,9	50	0,5	0,5	4	suorakaide 45°
H50-2	0,8	2,9	50	0,5	0,5	4	suorakaide 45°
660_B-152PE	2,0	3,3	452	0,5	0,5	4	pakkoetus, liittymään 635

660 OPASTIN- JA ILMAISINKALUSTUS

- 9 AJONEUVORYHMÄÄ (A-H,J)
3 JALANKULKURYHMÄÄ (K-M)
- 13 PYLVÄSTÄ (LIVA h=4000), JOISTA YHTEISKÄYTÖSSÄ
2 VALAISIN (PYLV. 1,10)
3 VIITOITUS (PYLV. 3,8,11)
3 VALAISIN + VIITOITUS (PYLV.4,7,12)
- 16 AJONEUVO-OPASTINTA Ø 200 , JOISTA
6 TAUSTALEVYLLÄ (A1,B1,C1,D1,E1,F1)
4 NUOLIKUVIOLLA (3-AUKK.) (C1,C2,D1,D2)
3 NUOLIKUVIOLLA (2-AUKK.) (E1,F1,J1)
4 VALOPILKULLA (A2,B2,G1,H1)
- 6 AJONEUVO-OPASTINTA Ø 100 , JOISTA
3 NUOLIKUVIOLLA (2-AUKK.) (E2,F2,J2)
- 12 JALANKULKUOPASTINTA
3 JK-PAINONAPPIA, AKUSTINEN (K21-K23)
6 JK AKUSTISTA OPASTINTA (PYLV. 3,4,6,11,12,13)
- 14 SILMUKKAILMAISINTA
1 CAPSYS- ILMAISUJEN VASTAANOTTOLAITE
1 OMRON- ILMAISUJEN VASTAANOTTOLAITE

LIIKENNEVALOMUUTOKSET

Muutokset kojevaihdon yhteydessä

660

KOJE

- * vaihdetaan
- * OMRON-ilmaisujen vastaanottolaite lisätään

RYHMÄT

- * uudet 2-aukkoiset ajoneuvoryhmät (E,F,J)
- * jk-ryhmät yhdistetään

PYLVÄÄT

- * kaikki pylväät uusitaan
- * pylväät 1,10 ja 11 siirretään
- * pylväät 3-4, 7-8 ja 11-12 kehäportaali, joista 4,7,12 myös vp-pylväitä
- * pylväsnumerointi muutetaan

OPASTIMET

- * kaikki opastimet uusitaan
- * J-ryhmä 2-aukkoiseksi
- * uudet pikkutoistot lisätään
- * jk-opastin K2 (vanha I3) siirretään pylvästä 9 pylvääseen 8
- * lisätään taustalevyt opastimiin A1,C1,D1,E1 ja F1
- * lisätään valopilkut opastimiin A2,B2,G1 ja H1

ILMAISIMET

- * kaikki painonapit uusitaan
- * vanhat F60 ja G60 siirretään -> H50-1 ja H50-2

KAAPELOINTI

- * nykyinen rengaskaapeli jatketaan siirrettäville pylväille
- * ilmaisinkaivo siirretään (H50-1 ja -2)

VALAISTUS

- * erillisen suunnitelman mukaan

Huom! Portaalisuunnitelma piir.nro 1/15234

Huom! Erikoiskuljetusreitti Sammon valtatie (5x5m, rajoituksia), Ristinarkuntie (5x5m, rajoituksia)

Lisätty valopilkku D1, 19.1.22 PT

Lisätty pakkoetuussilmukat, 12.1.11 PT

Tasokoordinaattijärjestelmänä on käytössä Tampereen koordinaattijärjestelmä (=Tre)

Korkeuskoordinaattijärjestelmänä on käytössä Ntre



Tampereen kaupunki

Kaupunkiympäristön kehittäminen

SAMMON VALTATIE

HINTSANKADUN JA RISTINARKUNTIEN LIITTYMÄ (660)

RISTINARKKU

LIIKENNEVALOSUUNNITELMA

OPASTIN- JA ILMAISINJÄRJESTELYT 1:500

Suunnittelupalvelut
Liikennesuunnittelu

Piirt.	Jutta Hyrkkönen
Suunn.	Pia Tuupanen
Tark.	Pia Tuupanen

Ylan päätös:

Suunnittelupäällikön päätös:
/ §

Muutos	
Tark.	
Hyv.	
Pvm.	1.8.2008
Korvaa piir.n:o	16/14670/1
Ark.n:o	

Piir.n:o 16/15240/1