


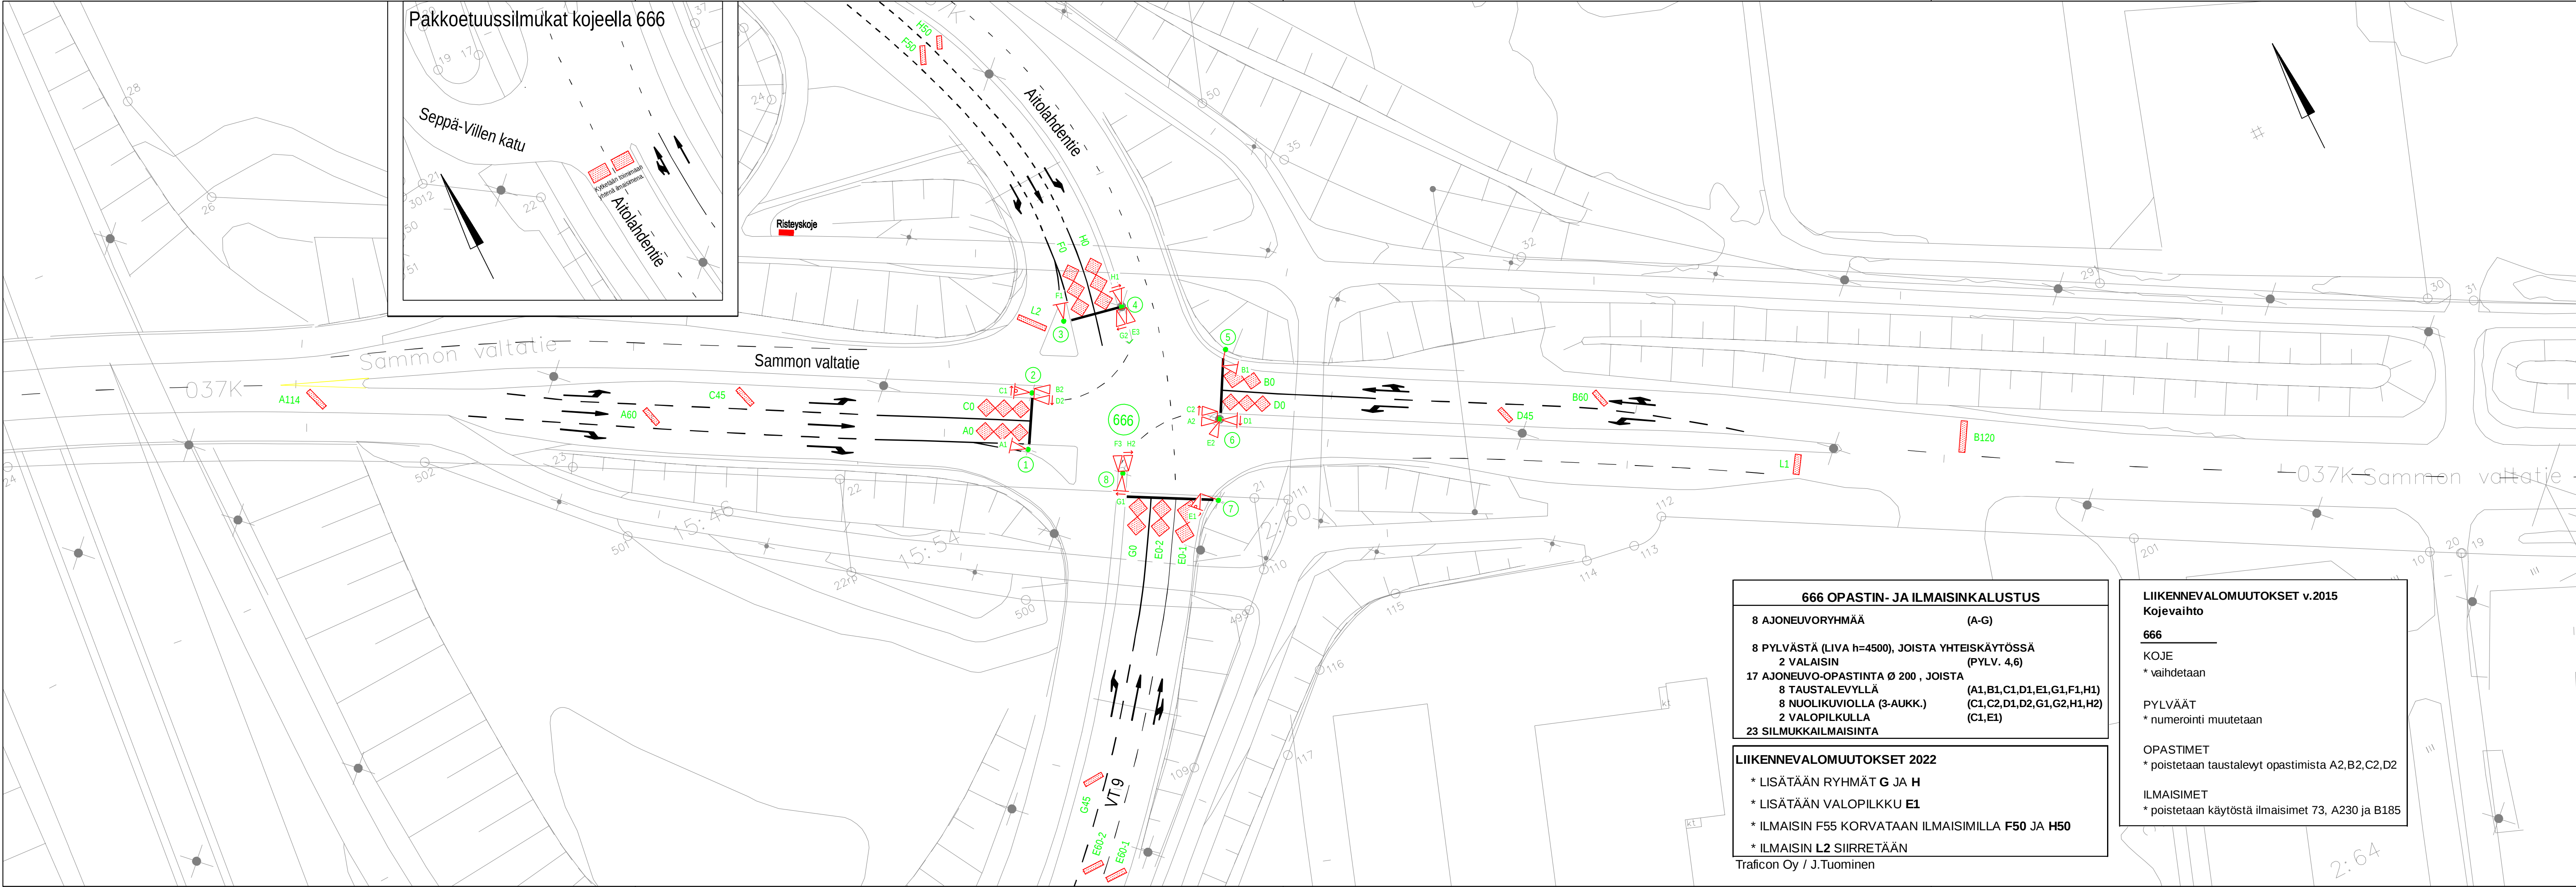

666 ILMAISINLUETTELO						
ILMAISIN-TUNNUS	KOKO		SIJAINTI		KIERR. MÄÄRÄ	TYYPPI/ HUOMAUTUKSIA
	l	b	a	bo		
A0	8,4	1,9	0	0,5	0,5	3 kahdeksikko 3-os.
A60	0,8	3,1	60	0,5	0,5	4 suoraide 45°
A114	0,8	3,7	114	0,5	0,5	4 suoraide 45°
B0	6,0	1,9/2,4	0	0,5	0,5	3 kahdeksikko
B60	0,8	2,8	60	0,5	0,5	4 suoraide 45°
B120	1,0	5,0	120	0,5	0,5	4 suoraide
C0	8,4	1,9	0	0,5	0,5	3 kahdeksikko 3-os.
C45	0,8	3,4	45	0,5	0,5	4 suoraide 45°
D0	7,7	1,8	0	0,5	0,5	3 kahdeksikko 3-os.
D45	0,8	2,6	45	0,5	0,5	4 suoraide 45°
E0-1	7,0	2,2/2,7	0	0,5	0,5	3 kahdeksikko
E0-2	6,0	2,1	0	0,5	0,5	3 kahdeksikko
G0	6,0	2,1	0	0,5	0,5	3 kahdeksikko
G45	0,8	3,2	45	0,5	0,5	4 suoraide 45°
E60-1	0,8	3,3	60	0,5	0,5	4 suoraide 45°
E60-2	0,8	3,3	60	0,5	0,5	4 suoraide 45°
F0	8,6	2,9	0	0,5	0,5	3 kahdeksikko 3-os.
F50	0,8	3,0	50	0,5	0,5	4 suoraide 45°
H0	8,6	2,9	0	0,5	0,5	3 kahdeksikko 3-os.
H50	0,8	2,0	50	0,5	0,5	4 suoraide 45°
L1	1	3,2		0,5	0,5	4 suoraide
L2	0,8	5,0		0,5	0,5	4 suoraide 45°, laskeva
666 A161PE	2,0	7,3	161	0,5	0,5	2 pakkoetus, liittymään 666/667

Rikkoutuessaan ilmaisimet korjataan suunnitelman mukaiseksi.

Huom! Erikoiskuljetusreitti Sammon valtatie (5x5m, rajoituksia), Aitolahdentie (5x5m)
Tässä suunnitelmassa on käytetty ETRS-GK24/N2000 taso- ja korkeuskoordinaatistoa

Lisätty ryhmät G ja H, 25.5.22 Traficon/JT
Kojevaihto, 12.5.15 PT
Lisätty valopilkku, 24.2.11 PT
Lisätty pakkoetuussilmukat, 12.1.11 PT



Tampereen kaupunki

Kaupunkiympäristön
kehittäminen

SAMMON VALTATIE

AITOLAHDENTIEN JA VT9:N RAMPPIEN LIITYMÄ (666)

LINNAINMAA

LIIKENNEVALOSUUNNITELMA

OPASTIN- JA ILMAISINJÄRJESTELYT 1:500



Liikenne-
suunnittelu

Piirt. Jutta Hyrkkönen
Suunn. Pia Tuupanen
Tark. Pia Tuupanen

Ylan päätös:

Suunnittelupäällikön päätös:
/ §

Muutos

Tark.

Hyv.

Pvm.

Korvaa

piir.n:o

Ark.n:o

Piir.n:o

16/15282/1