


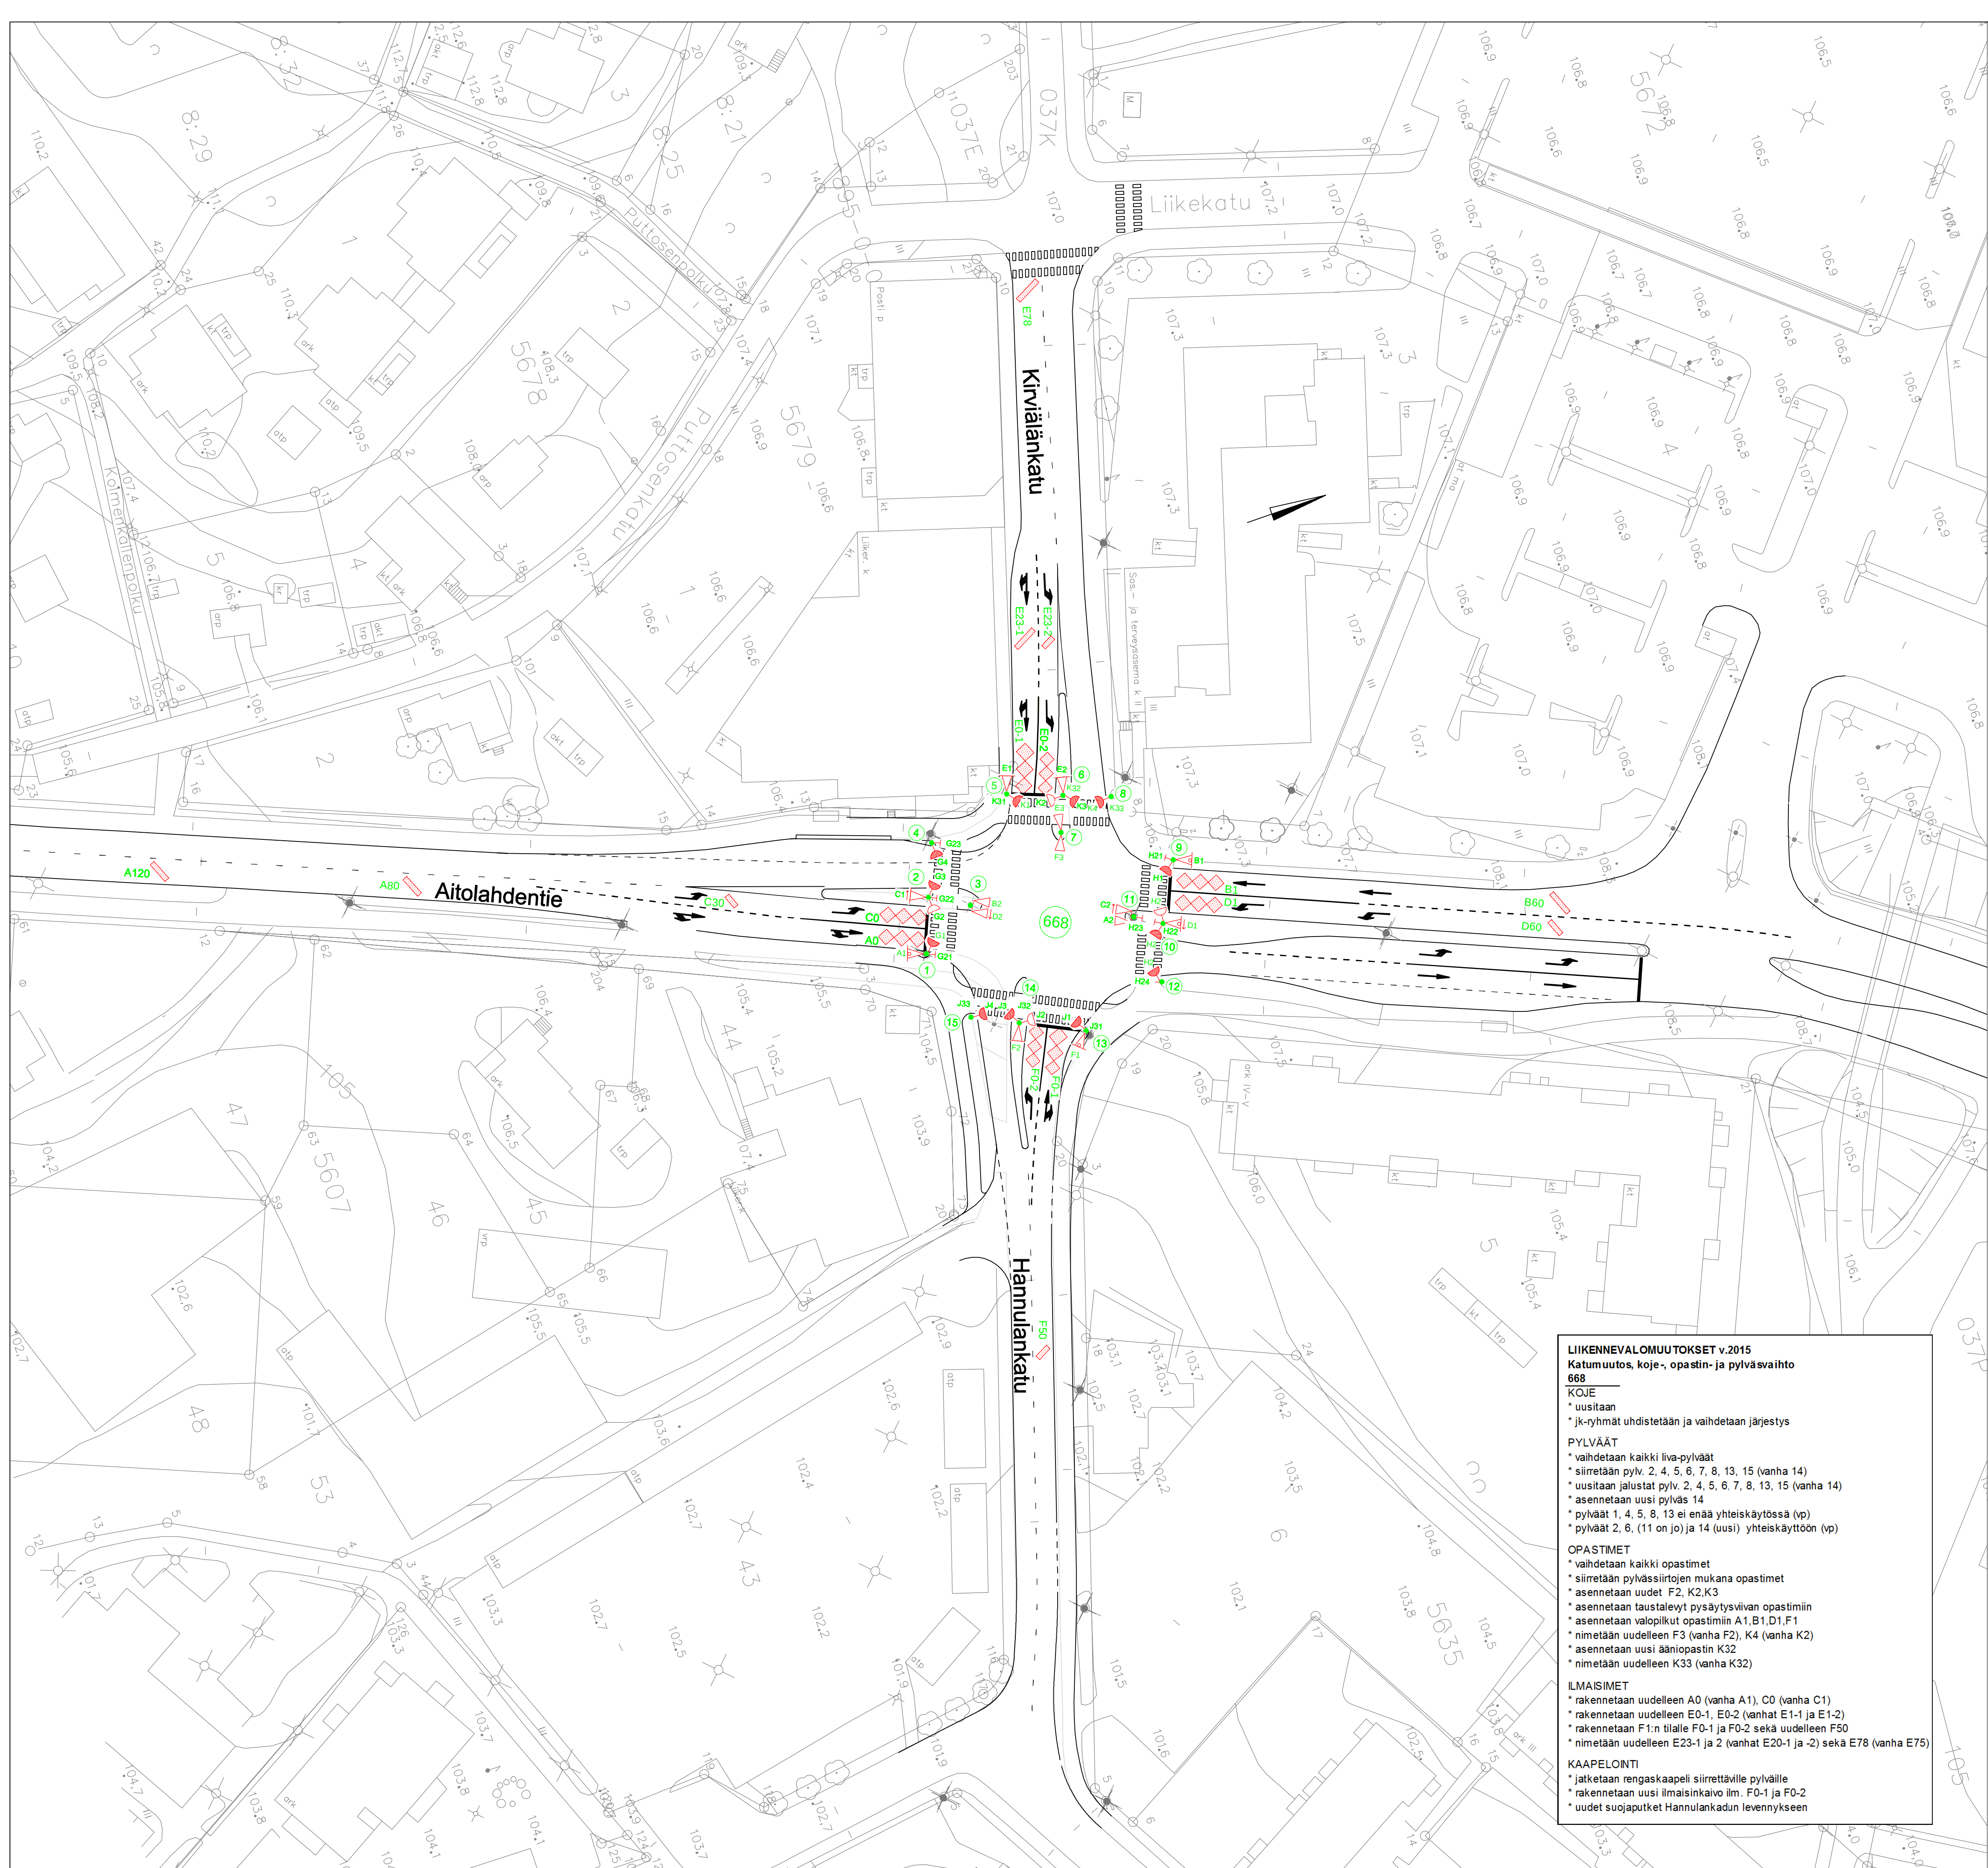

MERKINTÖJEN SELITYS:	
LIITTYMÄ:	
534	LIKENNEVALO-OHUTUN LIITTYMÄ TUNNUS
PYLVÄT:	
5	LIKENNEVALOPYLÄ JA TUNNUS
PORTAALI	
OPASTIMET:	
A1	AJONEUVO-OPASTIN 3 Ø200, JOSSA VALOPIKKU JA TUNNUS
A1	AJONEUVO-OPASTIN 3 Ø200 TAUSTALEVIÄN
A1	AJONEUVO-OPASTIN 3 Ø200 NUOLIKUVION
A1	AJONEUVO-OPASTIN 3 Ø100
F2	JALANKULKUOPASTIN 2 Ø200 JA TUNNUS
F2	JALANKULKUOPASTIN 2 Ø200 KÄNOPASTIMIN
ILMAISIMET:	
F21	JALANKULUKUUN PAINONAPPI JA TUNNUS
E31	KÄNOPASTIMEN TUNNUS
A0-1	LÄSNÄKÖILMAISIN JA TUNNUS (ETÄISYYS PYSÄYTYSMÄLLE)
A80	KULUKILMAISIN JA TUNNUS (ETÄISYYS PYSÄYTYSMÄLLE)
H0IR	INFRAPÄINILMAISIN JA TUNNUS (ETÄISYYS PYSÄYTYSMÄLLE)

668 ILMAISINLUETTELO							
ILMAISIN-TUNNUS	KOKO		SIJAINTI		KIERR. MÄÄRÄ	TYYPPI/ HUOMAUTUKSIA	
	l	b	a	bo			
A0	7,5	2,5	0	0,5	0,5	3	kahdeksikko 3-os.
A80	0,8	3,4	80	0,5	0,5	4	suorakaide 45°
A120	0,8	3,5	120	0,5	0,5	4	suorakaide 45°
B1	7,5	2,5	1	0,5	0,5	3	kahdeksikko 3-os.
B60	0,8	4,0	60	0,5	0,5	4	suorakaide 45°
C0	7,5	2,5	0	0,5	0,5	3	kahdeksikko 3-os.
C30	0,8	2,2	30	0,5	0,5	4	suorakaide 45°
D1	7,5	2,5	1	0,5	0,5	3	kahdeksikko 3-os.
D60	0,8	2,7	60	0,5	0,5	4	suorakaide 45°
E0-1	8,0	2,5	0	0,5	0,5	3	kahdeksikko 3-os.
E0-2	6,8	2,3	0	0,5	0,5	3	kahdeksikko 3-os.
E23-1	0,8	3,9	23	0,5	0,5	4	suorakaide 45°
E23-2	0,8	2,1	23	0,5	0,5	4	suorakaide 45°
E78	0,8	4,3	78	0,5	0,5	4	suorakaide 45°
F0-1	7,5	2,8/2,3	0	0,5	0,5	3	kahdeksikko 3-os.
F0-2	6,7	2,3	0	0,5	0,5	3	kahdeksikko 3-os.
F50	0,8	2,4	50	0,5	0,5	4	suorakaide 45°

668 OPASTIN- JA ILMAISINKALUSTUS	
6 AJONEUVORYHMÄÄ	(A-F)
4 JALANKULKURYHMÄÄ	(G-K)
15 PYLVÄSTÄ, JOISTA YHTEISKÄYTTÖSSÄ	
4 VALAISINPYLVÄSTÄ	(PYLV. 2,6,11,14)
14 AJONEUVO-OPASTINTA Ø 200 , JOISTA	
8 TAUSTALEVYLLÄ	(A1,B1,C1,D1,E1,E2,F1,F2)
4 NUOLIKUVIOILLA (3-AUKK.)	(C1,C2,D1,D2)
4 VALOPIKKULLA	(A1,B1,D1,F1)
16 JALANKULKUOPASTINTA	
7 JK-PAINONAPPIA, AKUSTINEN	(G21-G23,H21-H24)
6 JK AKUSTISTA OPASTINTA	(PYLV. 5,6,8,13,14,15)
17 SILMKUUKALMAISINTA	

Huom! Enkiskuljetusreitit Aitolahdentie (5x5m)
Tässä suunnitelmassa on käytetty ETRS-GK24/N2000 taso- ja korkeuskoordinaatisto

Tampereen kaupunki		Kaupunkiympäristön kehittäminen	
AITOLAHDENTIE		Ylan päätös:	
KIRVIÄLÄNKADUN JA HANNULANKADUN LIITTYMÄ (668)		Suunnittelupäällikön päätös:	
LINNAINMAA		Muutos	
LIKENNEVALOSUUNNITELMA		Tark.	
ASEMAPIIRROS 1:500		Hyv.	
		Pvm.	
		Korvaa	
		piir.no	
		Ark.no	
Suunnittelu- palvelut		Piirt. Suunn. Tark.	Jutta Suunittu Pia Tuupanen Pia Tuupanen
Tampereen Infra		Pii.no	
		16/17142/1	