


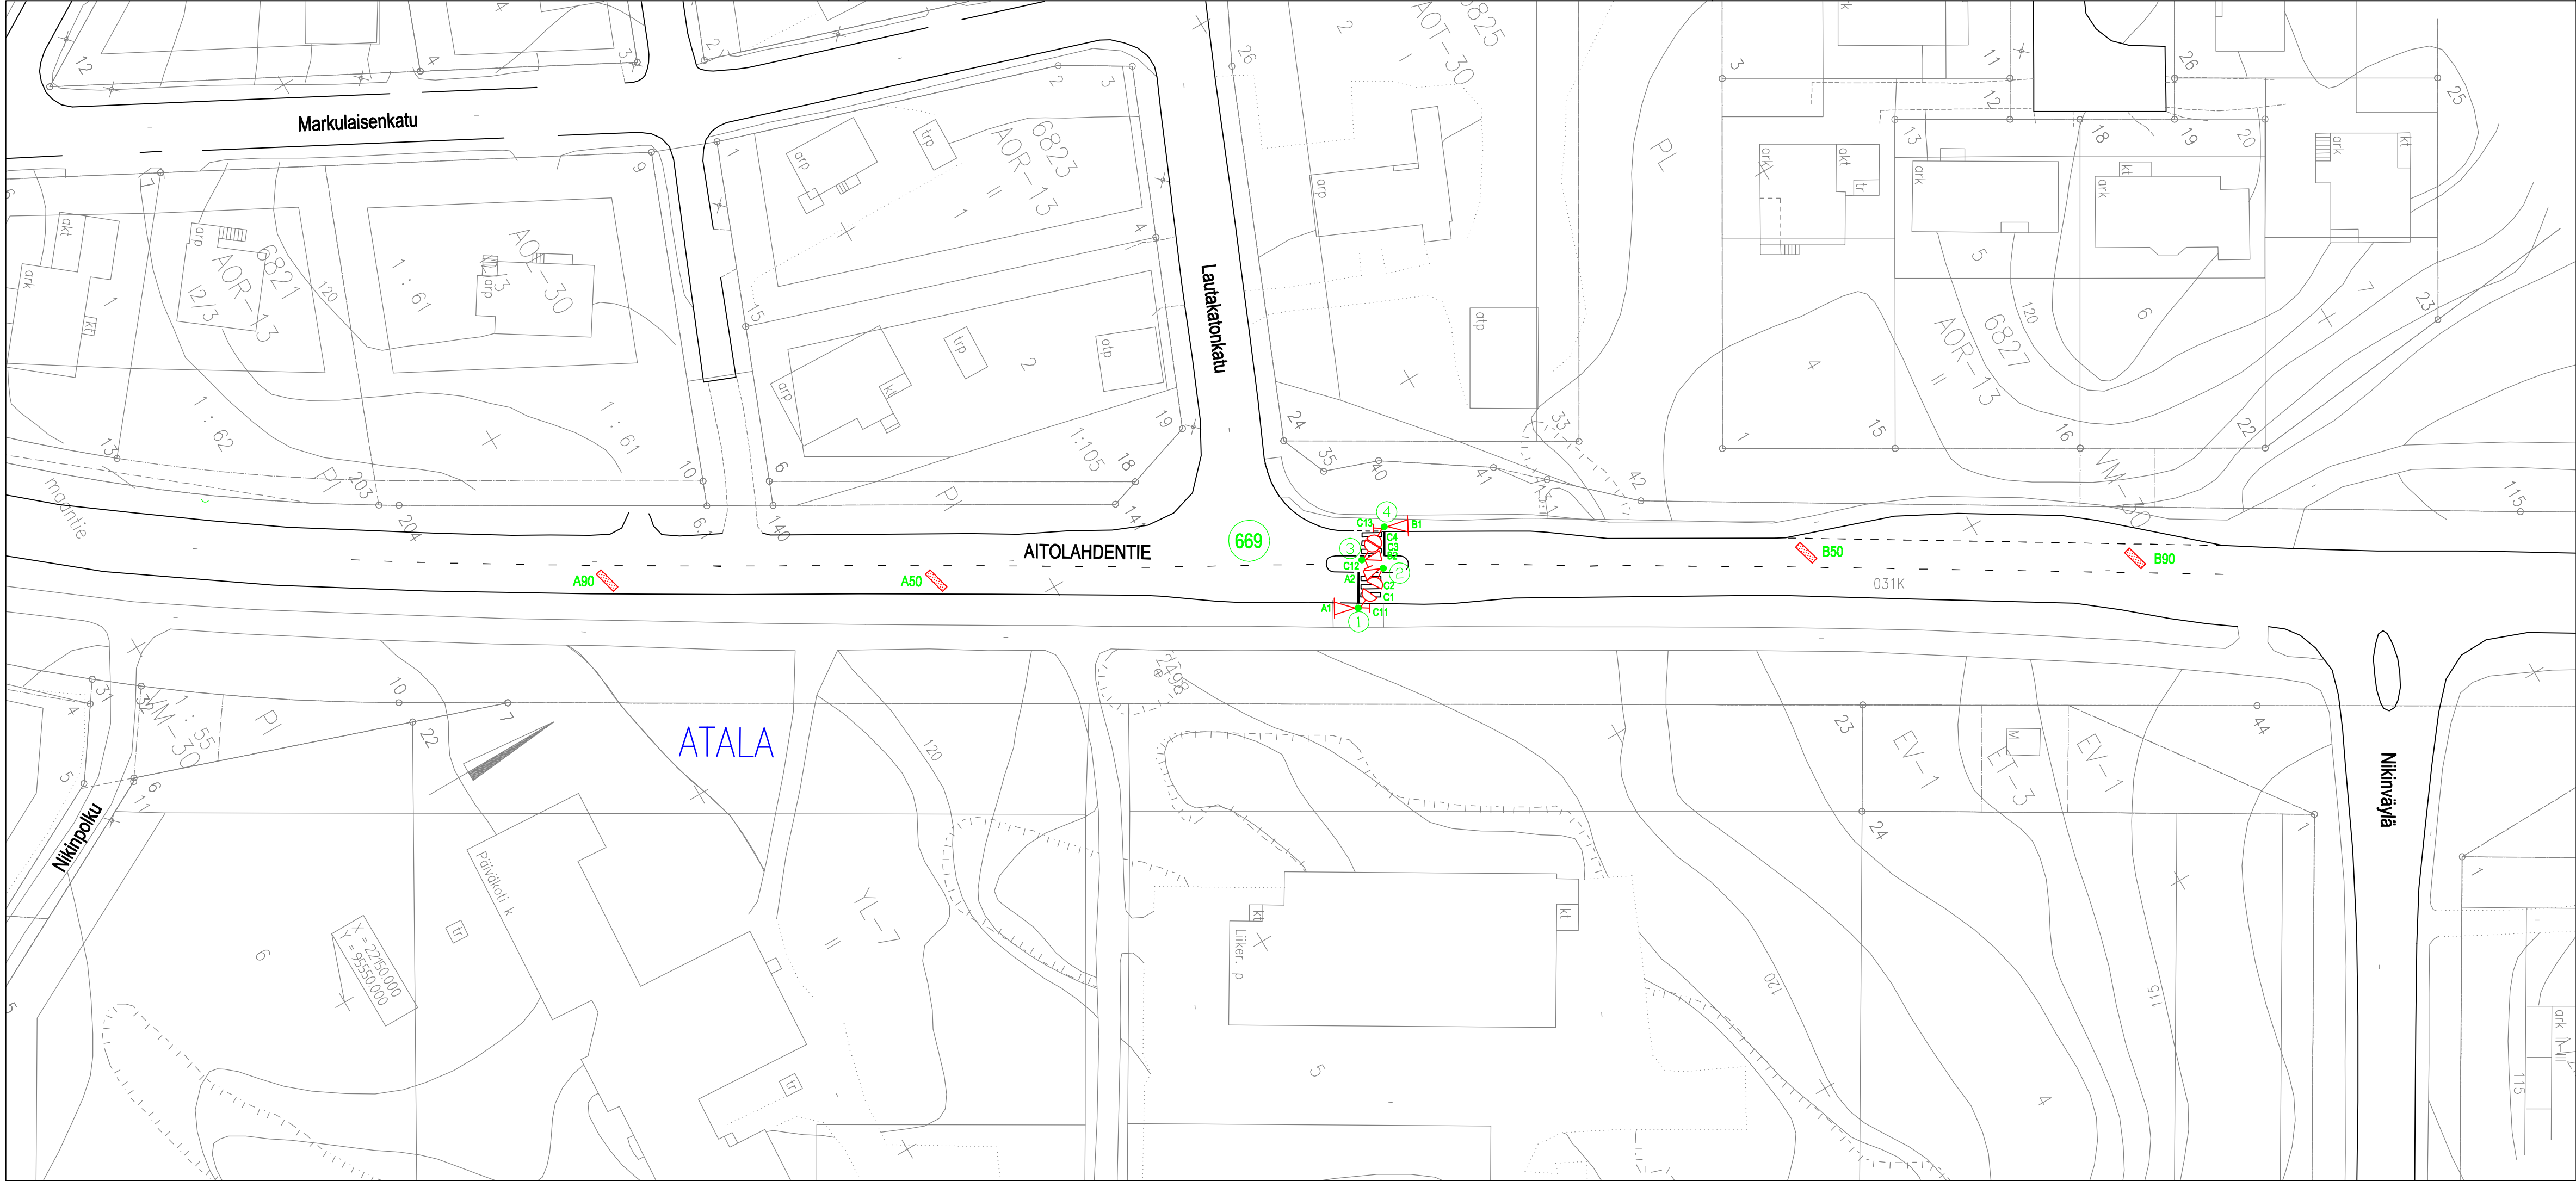

ILMAISIN-TUNNUS	KOKO		SIJAINTI		KIERR. MÄÄRÄ	TYYPII/ HUOMAUTUKSIA
	l	b	a	bo		
A50	0,8	2,9	50	0,5	0,3	4 suorakaide 45°
A90	0,8	2,9	90	0,5	0,3	4 suorakaide 45°
B50	0,8	3,0	50	0,5	0,5	4 suorakaide 45°
B90	0,8	3,0	90	0,5	0,5	4 suorakaide 45°

669 OPASTIN- JA ILMAISINKALUSTUS	
2 AJONEUVORYHMÄÄ	(A,B)
1 JALANKULKURYHMÄ	(C)
4 PYLVÄSTÄ (LIVA h=4000), JOISTA	
2 VALAISIN	(PYLV.1,4)
4 AJONEUVO-OPASTINTA, JOISTA	
2 TAUSTALEVYLLÄ	(A1 , B1)
4 JALANKULKUOPASTINTA	
3 JK-PAINONAPPIA	(C11 - C13)
4 SILMUKKAILMAISINTA	

LIIKENNEVALOMUUTOKSET v.2013
Kojevaihto

669
KOJE
* vaihdetaan koje
* yhdistetään jk-ryhmät

PYLVÄÄT
* nimetään 2=>3, 3=>2

OPASTIMET
* nimetään D2=>C3, D1=>C4

ILMAISIMET
* nimetään CD11-13 => C11-13

Huom! Erikoiskuljetusreitti Aitolahdentie (5x5m, rajoituksia)

Kojevaihto 18.4.2013, PT
Tässä suunnitelmassa on käytetty ETRS-GK24/N2000 taso- ja korkeuskoordinaatistoa



Tampereen kaupunki

Kaupunkiympäristön kehittäminen

AITOLAHDENTIE

AITOLAHDENTIE JALANKULKUVALOT LAUTAKATONKADUN RISTEYKSESSÄ LIITTYMÄ (669)

ATALA

LIIKENNEVALOSUUNNITELMA

OPASTIN- JA ILMAISINJÄRJESTELYT 1:500

ASEMAPIIRROS 1:500

Piirt.

Suunn.

Tark.

Tuire Joensivu

Pia Tuupanen

Pia Tuupanen

Tampereen Infra

Liikenne-suunnittelu

Ylan päätös:

Suunnittelupäällikön päätös:

/ §

Muutos

Tark.

Hyv.

Pvm.

Korvaa piir.n:o

Ark.n:o

Piir.n:o

16/12786