


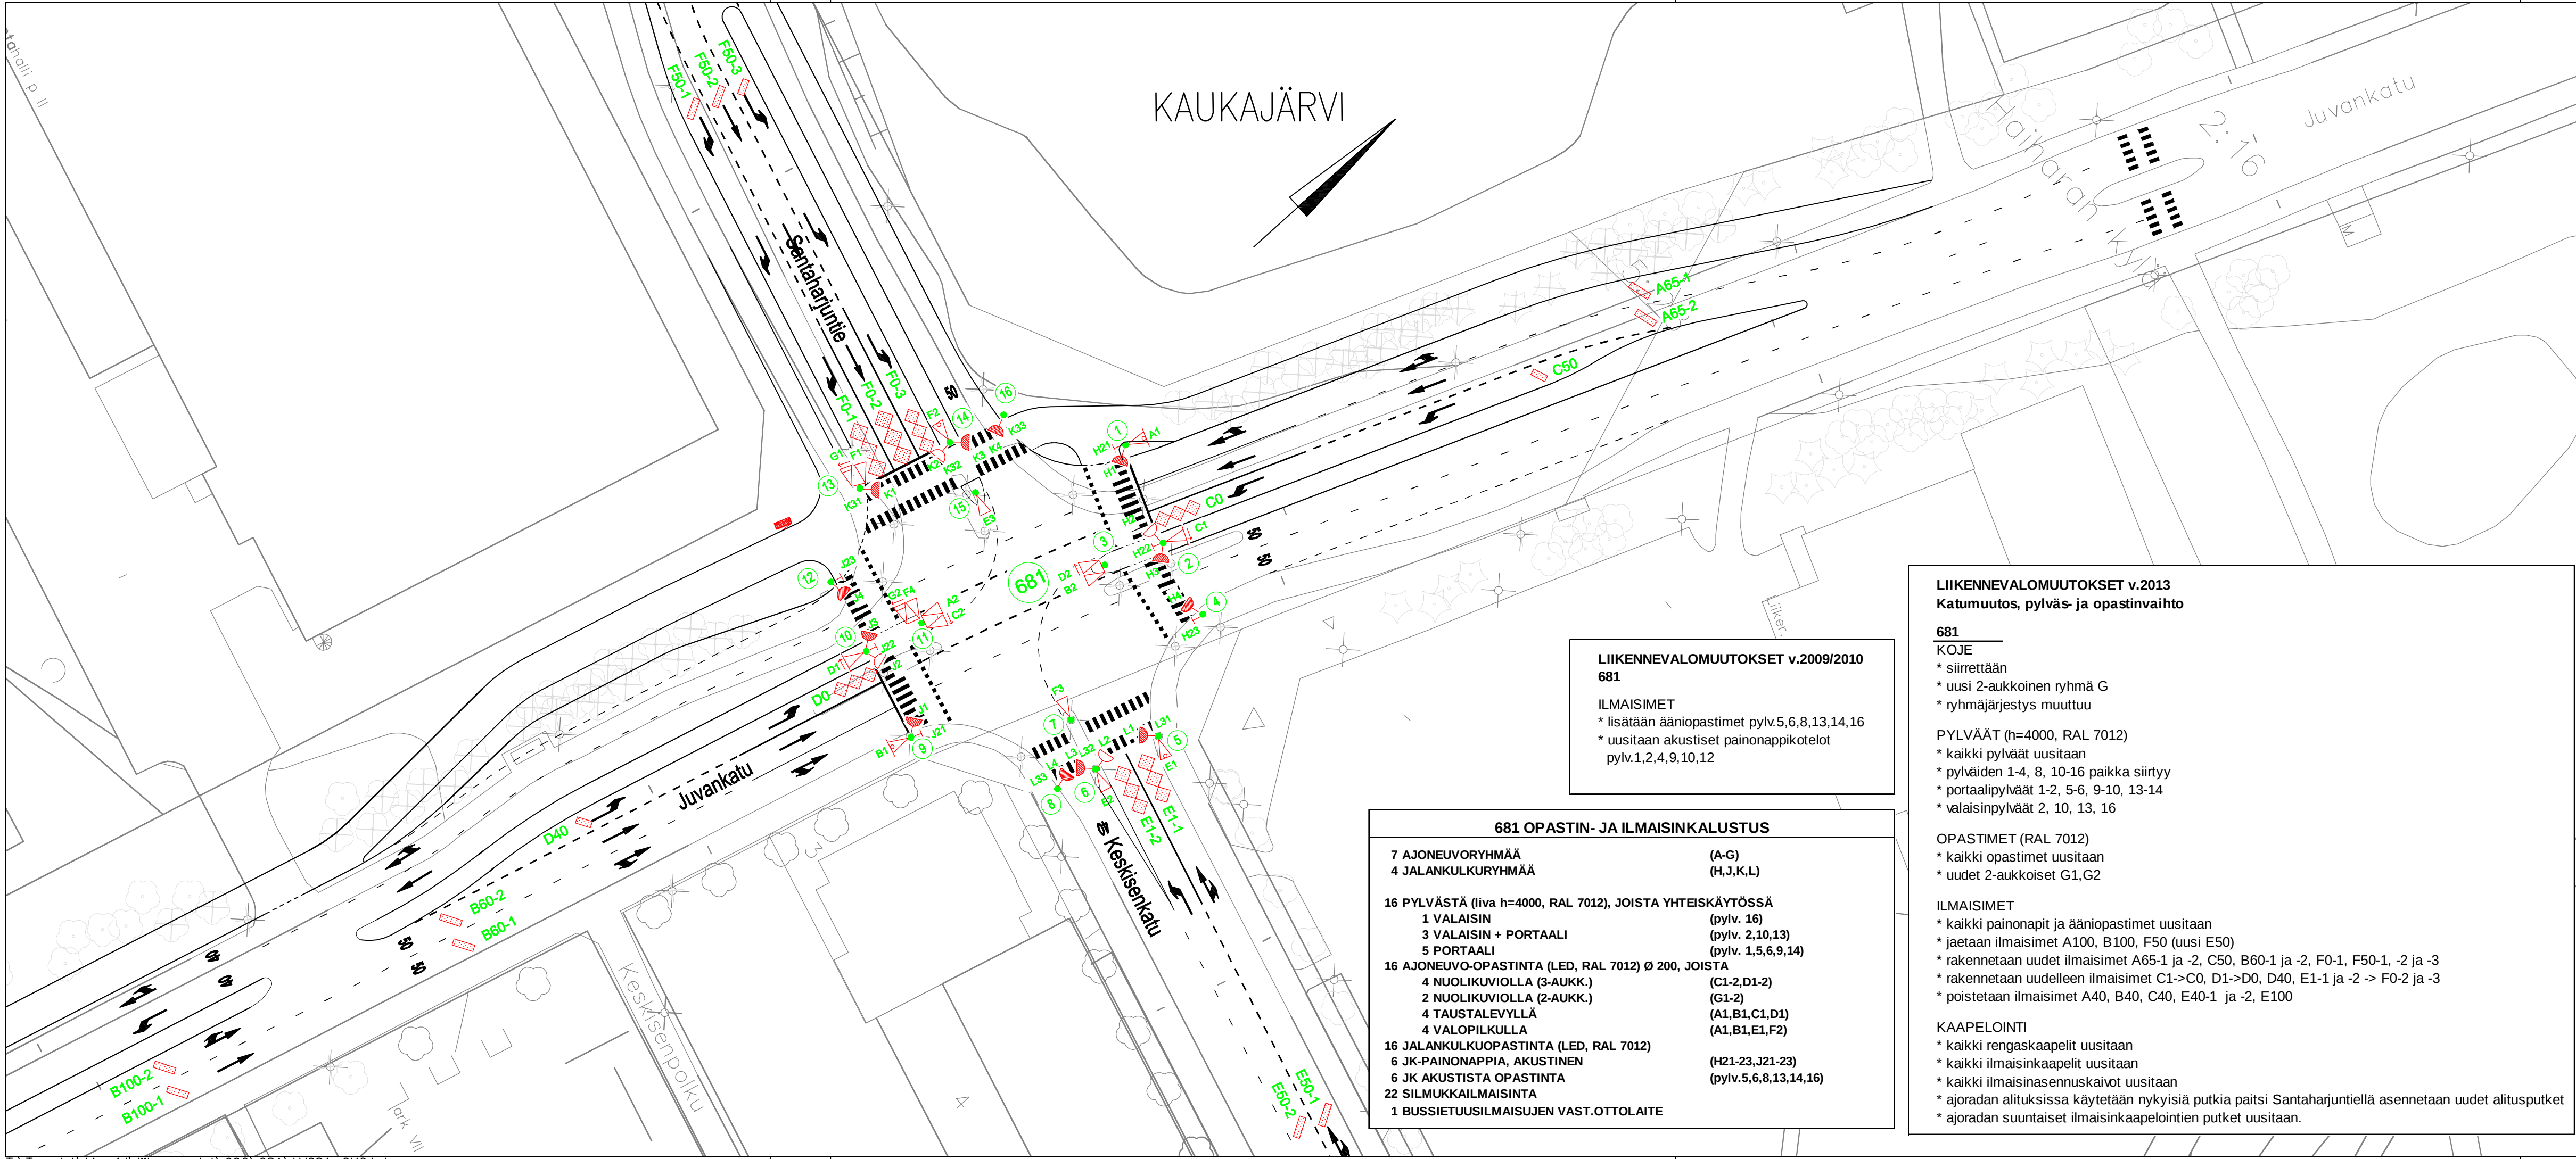

LIIKENNEVALOMUUTOKSET v.2009/2010 681

ILMAISIMET

- * lisätään ääniopastimet pylv.5,6,8,13,14,16
- * uusitaan akustiset painonappikotelot pylv.1,2,4,9,10,12

- 681 OPASTIN- JA ILMAISINKALUSTUS**
- | | |
|---|-----------------------|
| 7 AJONEUVORYHMÄÄ | (A-G) |
| 4 JALANKULKURYHMÄÄ | (H,J,K,L) |
| 16 PYLVÄSTÄ (Iiva h=4000, RAL 7012), JOISTA YHTEISKÄYTTÖSSÄ | |
| 1 VALAISIN | (pylv. 16) |
| 3 VALAISIN + PORTAALI | (pylv. 2,10,13) |
| 5 PORTAALI | (pylv. 1,5,6,9,14) |
| 16 AJONEUVO-OPASTINTA (LED, RAL 7012) Ø 200, JOISTA | |
| 4 NUOLIKUVIOLLA (3-AUKK.) | (C1-2,D1-2) |
| 2 NUOLIKUVIOLLA (2-AUKK.) | (G1-2) |
| 4 TAUSTALEVYLLÄ | (A1,B1,C1,D1) |
| 4 VALOPILKULLA | (A1,B1,E1,F2) |
| 16 JALANKULKUOPASTINTA (LED, RAL 7012) | |
| 6 JK-PAINONAPPIA, AKUSTINEN | (H21-23,J21-23) |
| 6 JK AKUSTISTA OPASTINTA | (pylv.5,6,8,13,14,16) |
| 22 SILMUKKAILMAISINTA | |
| 1 BUSSIETUUSILMAISUJEN VAST.OTTOLAITE | |

LIIKENNEVALOMUUTOKSET v.2013
Katumuutos, pylväs- ja opastinvaihto

- 681**
- KOJE
- * siirretään
 - * uusi 2-aukkoisen ryhmä G
 - * ryhmäjärjestys muuttuu

- PYLVÄÄT (h=4000, RAL 7012)
- * kaikki pylväät uusitaan
 - * pylväiden 1-4, 8, 10-16 paikka siirtyy
 - * portaalipylväät 1-2, 5-6, 9-10, 13-14
 - * valaisinpylväät 2, 10, 13, 16

- OPASTIMET (RAL 7012)
- * kaikki opastimet uusitaan
 - * uudet 2-aukkoiset G1,G2

- ILMAISIMET
- * kaikki painonapit ja ääniopastimet uusitaan
 - * jaetaan ilmaisimet A100, B100, F50 (uusi E50)
 - * rakennetaan uudet ilmaisimet A65-1 ja -2, C50, B60-1 ja -2, F0-1, F50-1, -2 ja -3
 - * rakennetaan uudelleen ilmaisimet C1->C0, D1->D0, D40, E1-1 ja -2 -> F0-2 ja -3
 - * poistetaan ilmaisimet A40, B40, C40, E40-1 ja -2, E100

- KAPELOINTI
- * kaikki rengaskaapelit uusitaan
 - * kaikki ilmaisinkaapelit uusitaan
 - * kaikki ilmaisinasennuskaivot uusitaan
 - * ajoradan alituksissa käytetään nykyisiä putkia paitsi Santaharjuntielle asennetaan uudet alitusputket
 - * ajoradan suuntaiset ilmaisinkaapelointien putket uusitaan.

681 ILMAISINLUETTELO							
ILMAISIN-TUNNUS	KOKO		SIJAINTI			KIERR. MÄÄRÄ	TYYPPI/ HUOMAUTUKSIA
	l	b	a	bv	bo		
A65-1	0,8	2,8	65	0,5	0,5	4	suorakaide 45°
A65-2	0,8	2,8	65	0,5	0,5	4	suorakaide 45°
A100-1	0,8	2,4	100	0,5	0,5	4	suorakaide 45°
A100-2	0,8	2,2	100	0,5	0,5	4	suorakaide 45°
B60-1	0,8	2,7	60	0,5	0,5	4	suorakaide 45°
B60-2	0,8	2,7	60	0,5	0,5	4	suorakaide 45°
B100-1	0,8	2,7	100	0,5	0,5	4	suorakaide 45°
B100-2	0,8	2,7	100	0,5	0,5	4	suorakaide 45°
C0	6,0	2,0	0	0,5	0,5	3	kahdeksikko 3-os.
C50	0,8	2,0	50	0,5	0,5	4	suorakaide 45°
D0	6,0	2,0	0	0,5	0,5	3	kahdeksikko 3-os.
D40	0,8	1,9	40	0,5	0,5	4	suorakaide 45°
E1-1	6,7	2,3	1	0,5	0,5	3	kahdeksikko 3-os.
E1-2	6,7	2,3	1	0,5	0,5	3	kahdeksikko 3-os.
E50-1	0,8	2,9	50	0,5	0,5	4	suorakaide 45°
E50-2	0,8	2,7	50	0,5	0,5	4	suorakaide 45°
F0-1	7,5	2,5	0	0,5	0,5	3	kahdeksikko 3-os.
F0-2	7,5	2,5	0	0,5	0,5	3	kahdeksikko 3-os.
F0-3	6,0	2,0	0	0,5	0,5	3	kahdeksikko 3-os.
F50-1	0,8	2,6	50	0,5	0,5	4	suorakaide 45°
F50-2	0,8	2,7	50	0,5	0,5	4	suorakaide 45°
F50-3	0,8	2,0	50	0,5	0,5	4	suorakaide 45°

Huom! Erikoiskuljetusreitti Juvankatu (7x7m)
Tässä suunnitelmassa on käytetty ETRS-GK24/N2000 taso- ja korkeuskoordinaatistoa

A100-1 ja -2 poistetaan 12.12.17 PT
Päivitetty A-suunnan järjestelyt 24.3.14 PT
Katumuutos, pylväs- ja opastinvaihto, 8.5.13 PT
Lisätty valopilkut, 7.9.11 PT
Lisätty muutostaulukko, 7.7.09 PT



TAMPEREEN KAUPUNKI
KAUPUNKIYMPÄRISTÖN PALVELUALUE

Kaupunkiympäristön suunnittelu

JUVANKADUN JA SANTAHARJUNTIE LIITYMÄ

LIITYMÄ 681

KAUKAJÄRVI

LIIKENNEVALOT

OPASTIN- JA ILMAISINJÄRJESTELYT

ASEMAPIIRROS 1:500

Liikennejärjestelmän suunnittelu

Ylan päätös:	
Suunnittelupäällikön päätös:	
/ §	
Muutos	
Tark.	
Hyv.	
Pvm.	7.3.2019
Korvaa piir.n:o	
Ark.n:o	
Piir.n:o	16/15883/11