


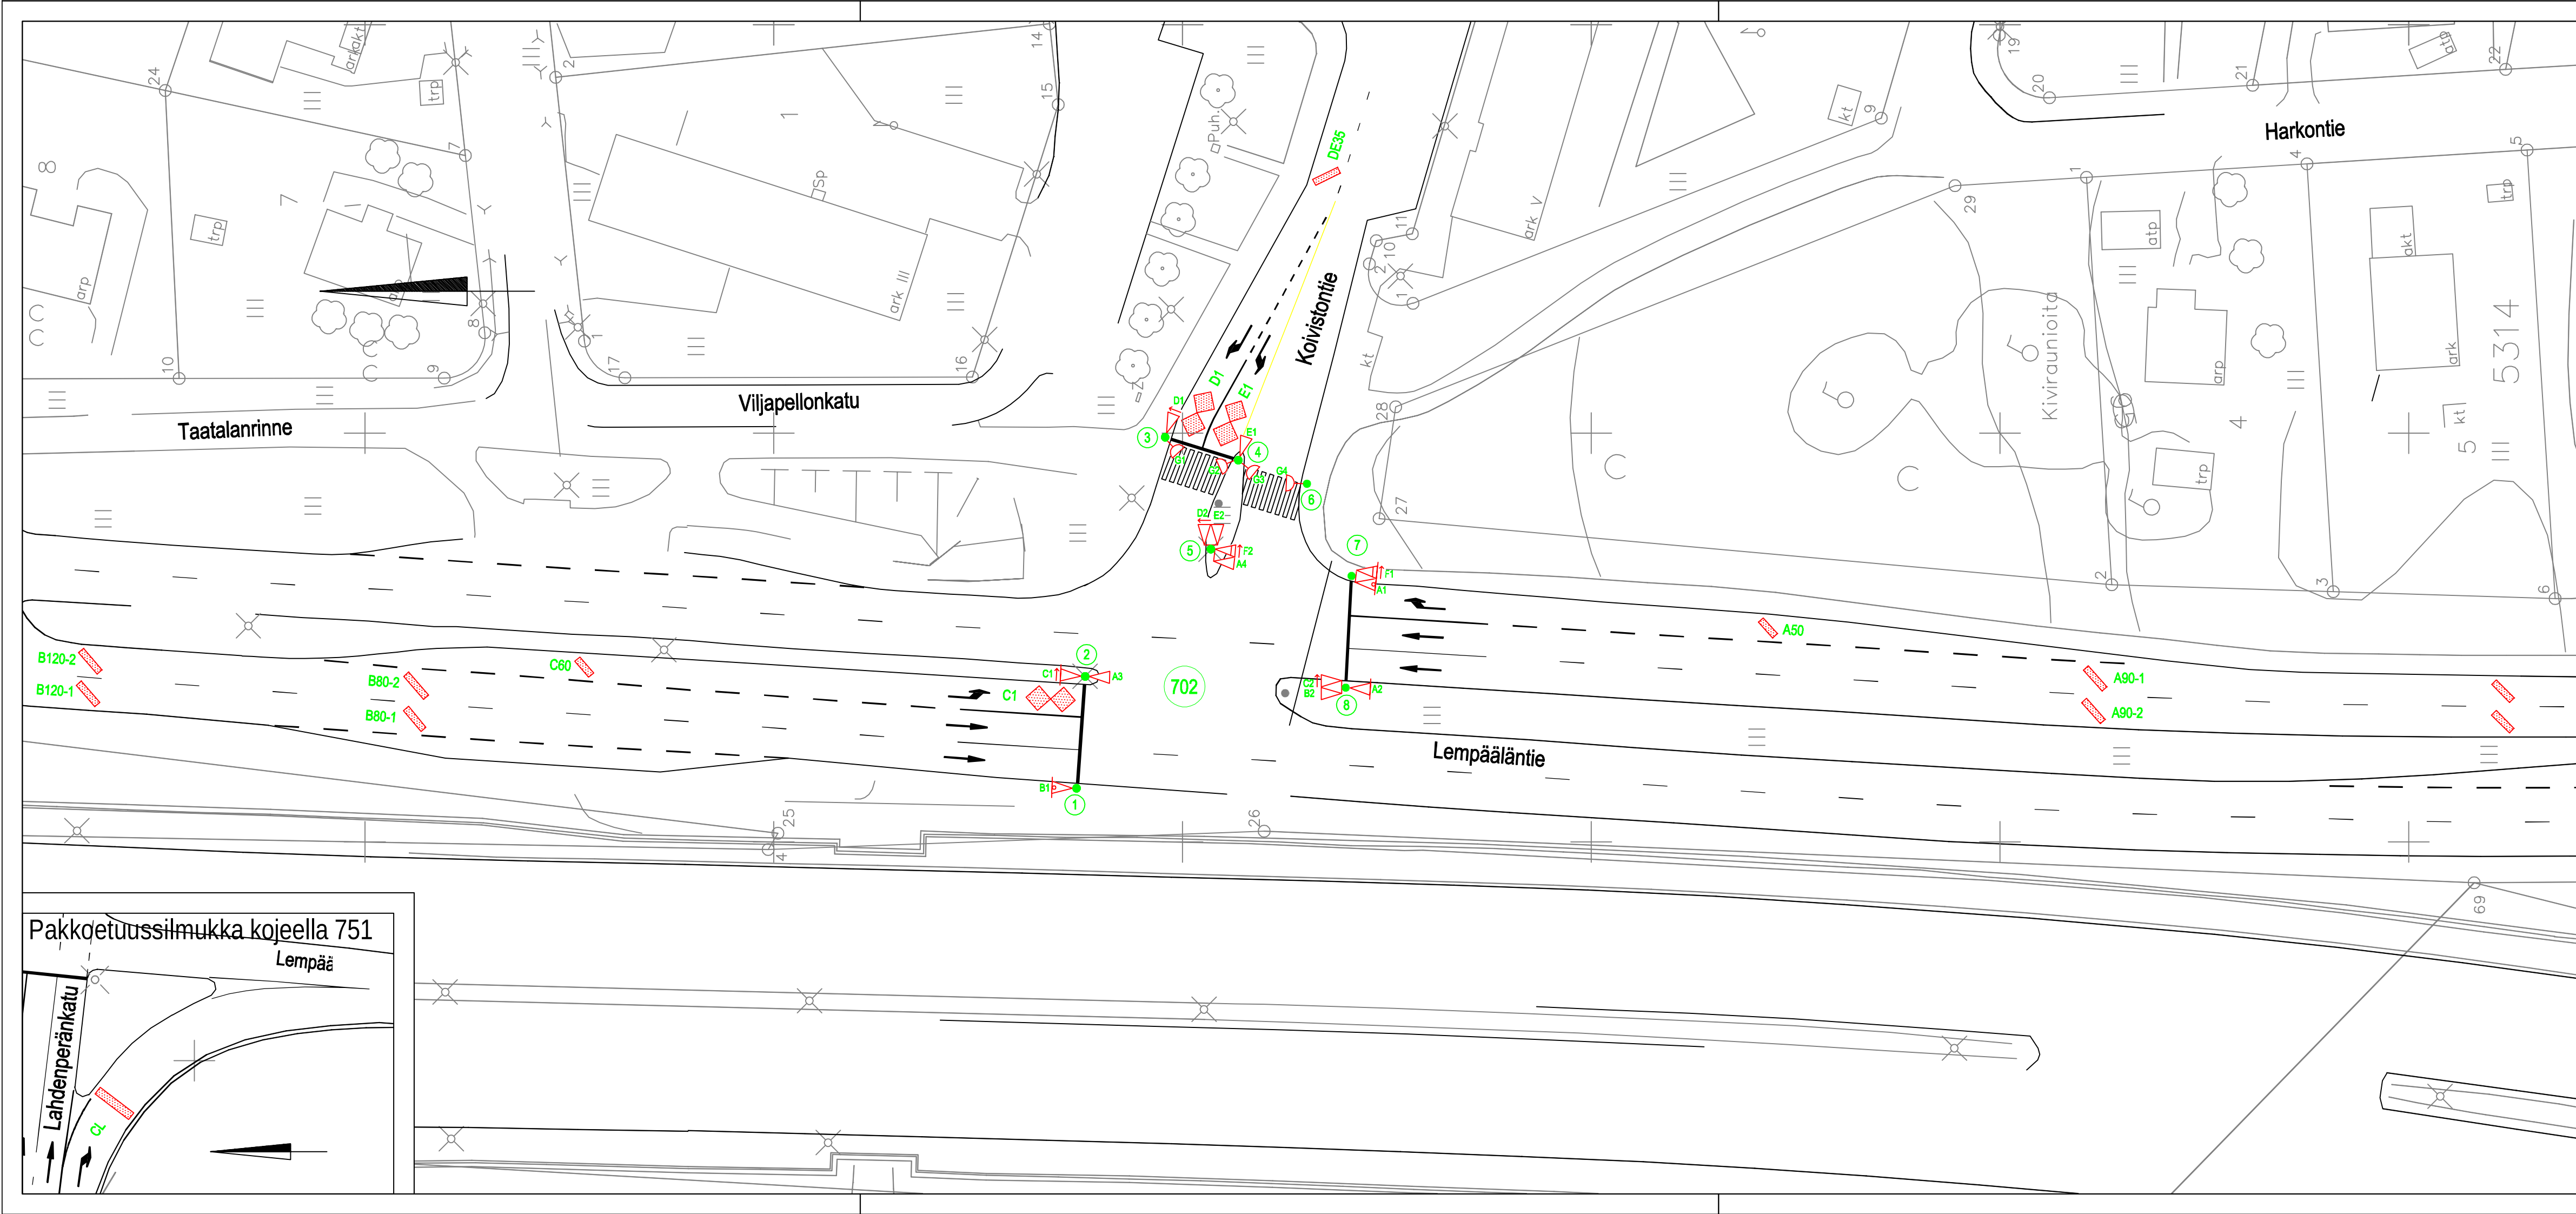

702 ILMAISINLUETTELO						
ILMAISIN-TUNNUS	KOKO		SIJAINTI		KIERR. MÄÄRÄ	TYYPPI/HUOMAUTUKSIA
	1	2	a	b		
A50	0,8	2,6	50	0,5	0,5	4 suorakaide 45°
A90-1	0,8	3,4	90	0,5	0,5	4 suorakaide 45°
A90-2	0,8	3,4	90	0,5	0,5	4 suorakaide 45°
A140-1	0,8	3,1	140	0,5	0,5	4 suorakaide 45°
A140-2	0,8	3,0	140	0,5	0,5	4 suorakaide 45°
B80-1	0,8	3,3	80	0,5	0,5	4 suorakaide 45°
B80-2	0,8	3,7	80	0,5	0,5	4 suorakaide 45°
B120-1	0,8	3,4	120	0,5	0,5	4 suorakaide 45°
B120-2	0,8	3,4	120	0,5	0,5	4 suorakaide 45°
C1	6,0	3,0	1	0,5	0,5	3 kahdeksikko
C60	0,8	2,6	60	0,5	0,5	4 suorakaide 45°
D1	6,0	3,0	1	0,5	0,5	3 kahdeksikko
DE35	0,8	3,3	35	0,5	0,5	4 suorakaide 45°
E1	6,0	2,8/3,1	1	0,5	0,5	3 kahdeksikko

702 OPASTIN- JA ILMAISINKALUSTUS	
6 AJONEUVORYHMÄÄ	(A-F)
1 JALANKULKURYHMÄ	(G)
8 PYLVÄSTÄ, JOISTA	
2 YHTEISKÄYTTÖ (VALAISTUS)	(PYLV.2 JA 5)
14 AJONEUVO-OPASTINTA Ø 200, JOISTA	
5 TAUSTALEVYLÄ	(A1,A2,B1,C1,F1)
2 VALOPILKULLA	(A1,B1)
4 NUOLIKUVIOILLA (3-AUKK.)	(C1,C2,D1,D2)
2 NUOLIKUVIOILLA (2-AUKK.)	(F1,F2)
4 JALANKULKUOPASTINTA	
14 SILMUKKAILMAISINTA	

LIIKENNEVALOMUUTOKSET v.2009	
702	
RYHMÄT	
* F ja G yhdistetään G-ryhmäksi	
* F on uusi lisäryhmä A:lle	
PYLVÄÄT	
* nro 5 poistetaan	
* nro 7 (uusi 6) siirretään	
* nro 8 (uusi 7) katkaistaan ja uloke poistetaan	
* nro 10 poistetaan	
* tarvittaessa pylväät uusitaan	
OPASTIMET	
* lisätään valopilkku opastimeen A1	
* lisätään opastin A5	
* lisätään 2-aukkoiset opastimet	
* kaikki opastimet uusitaan	
ILMAISIMET	
* ei muutoksia	
KAAPELOINTI	
* nykyinen rengaskaapeli jatketaan uudelle pylväälle	

Huom! Erikoiskuljetusreitti Lempääläntie (7x7m), Koiviston tie (7x7m)
Lisätty pakkoetuussilmukka, 16.2.11 PT
Erikoiskuljetusreitti: Poistettu uloke (pylv.7) 3.3.10 PT



Tampereen kaupunki

Yhdyskuntapalvelu
Kaupunkirakentaminen

LEMPÄÄLÄNTIE

KOIVISTONTIEN LIITYMÄ (702)

LIIKENNEVALOT

TAATALA

OPASTIN- JA ILMAISINJÄRJESTELYT
MK 1:500

Suunnittelupalvelut

Piirt. Jutta Hyrkkönen
Suunn. Pia Tuupanen
Tark. Pia Tuupanen

Ylan päätös:

Suunnittelupäällikön päätös:
/ §

Muutos

Tark.

Hyv.

Pvm.

Korvaa

piir.n:o

Ark.n:o

Piir.n:o

23.2.2006

16/15185/1

16/15622/1