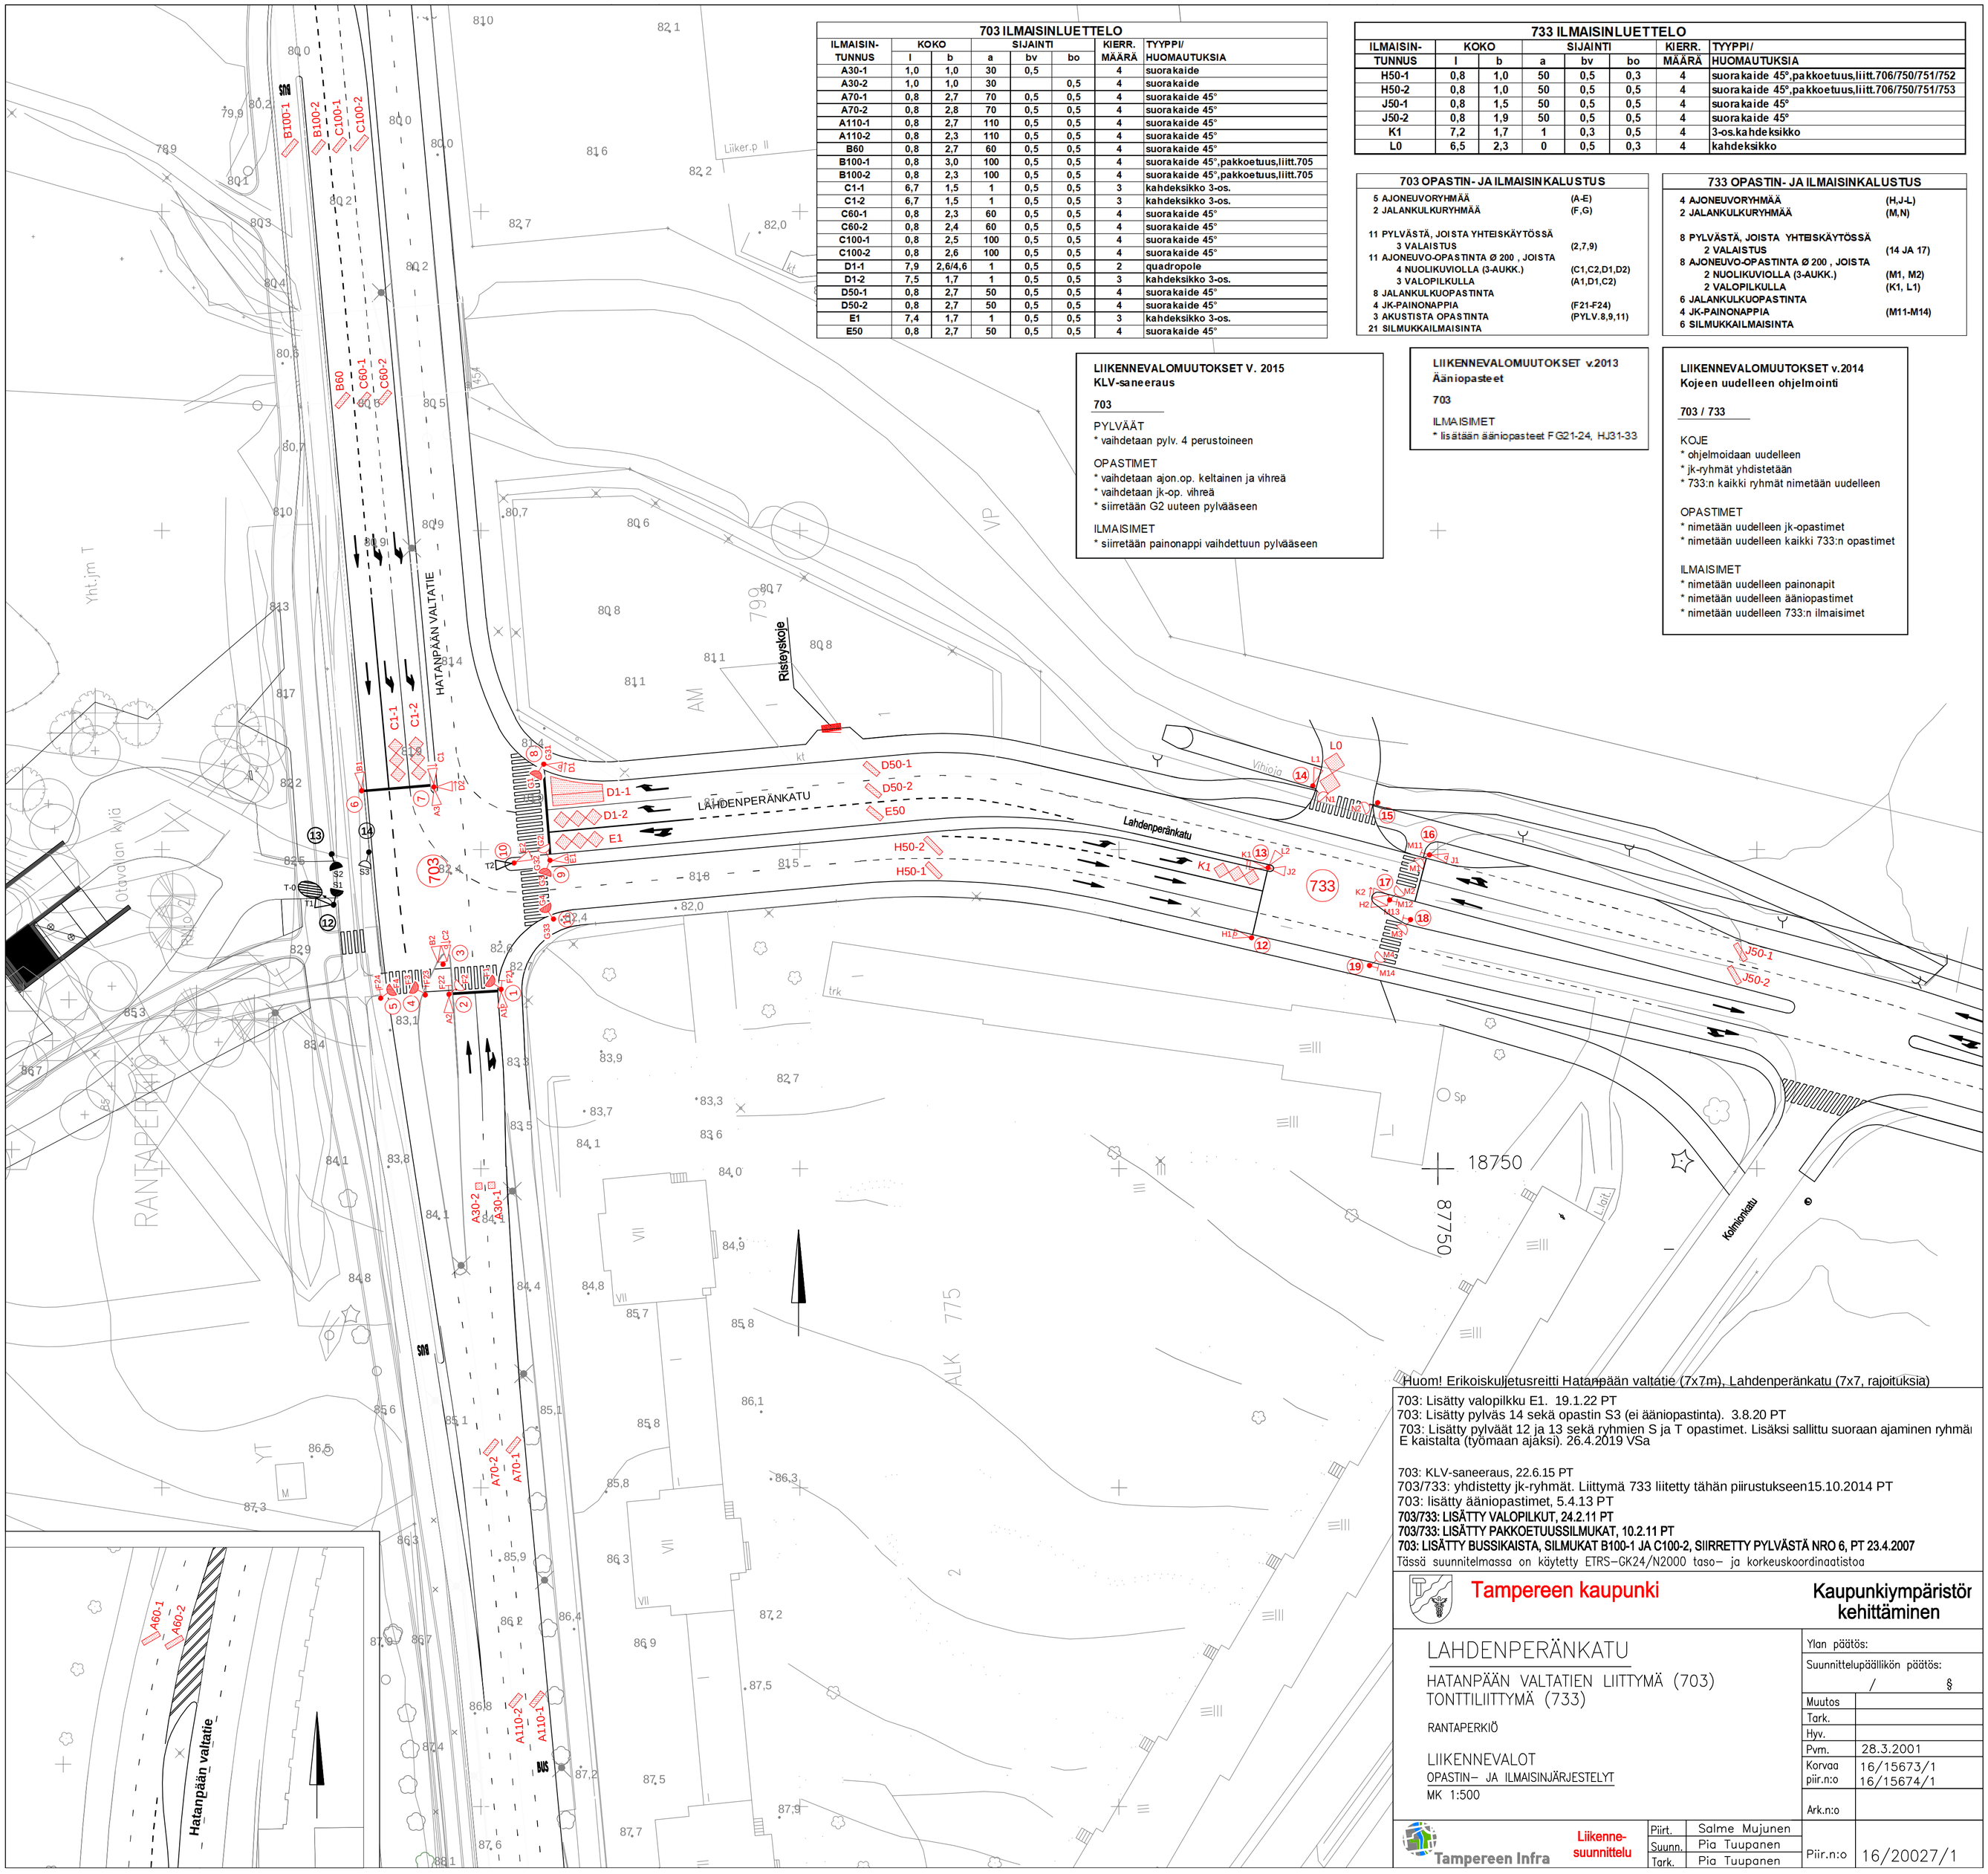

703 ILMAISINLUETTELO

ILMAISIN-TUNNUS	KOKO l	KOKO b	SIJAINTI a	SIJAINTI bv	SIJAINTI bo	KIERR. MÄÄRÄ	TYYPPI/ HUOMAUTUKSIA
A30-1	1,0	1,0	30	0,5		4	suorakaide
A30-2	1,0	1,0	30		0,5	4	suorakaide
A70-1	0,8	2,7	70	0,5	0,5	4	suorakaide 45°
A70-2	0,8	2,8	70	0,5	0,5	4	suorakaide 45°
A110-1	0,8	2,7	110	0,5	0,5	4	suorakaide 45°
A110-2	0,8	2,3	110	0,5	0,5	4	suorakaide 45°
B60	0,8	2,7	60	0,5	0,5	4	suorakaide 45°
B100-1	0,8	3,0	100	0,5	0,5	4	suorakaide 45°,pakkoetuus,liitt.705
B100-2	0,8	2,3	100	0,5	0,5	4	suorakaide 45°,pakkoetuus,liitt.705
C1-1	6,7	1,5	1	0,5	0,5	3	kahdeksikko 3-os.
C1-2	6,7	1,5	1	0,5	0,5	3	kahdeksikko 3-os.
C60-1	0,8	2,3	60	0,5	0,5	4	suorakaide 45°
C60-2	0,8	2,4	60	0,5	0,5	4	suorakaide 45°
C100-1	0,8	2,5	100	0,5	0,5	4	suorakaide 45°
C100-2	0,8	2,6	100	0,5	0,5	4	suorakaide 45°
D1-1	7,9	2,6/4,6	1	0,5	0,5	2	quadropole
D1-2	7,5	1,7	1	0,5	0,5	3	kahdeksikko 3-os.
D50-1	0,8	2,7	50	0,5	0,5	4	suorakaide 45°
D50-2	0,8	2,7	50	0,5	0,5	4	suorakaide 45°
E1	7,4	1,7	1	0,5	0,5	3	kahdeksikko 3-os.
E50	0,8	2,7	50	0,5	0,5	4	suorakaide 45°

733 ILMAISINLUETTELO

ILMAISIN-TUNNUS	KOKO l	KOKO b	SIJAINTI a	SIJAINTI bv	SIJAINTI bo	KIERR. MÄÄRÄ	TYYPPI/ HUOMAUTUKSIA
H50-1	0,8	1,0	50	0,5	0,3	4	suorakaide 45°,pakkoetuus,liitt.706/750/751/752
H50-2	0,8	1,0	50	0,5	0,5	4	suorakaide 45°,pakkoetuus,liitt.706/750/751/753
J50-1	0,8	1,5	50	0,5	0,5	4	suorakaide 45°
J50-2	0,8	1,9	50	0,5	0,5	4	suorakaide 45°
K1	7,2	1,7	1	0,3	0,5	4	3-os.kahdeksikko
L0	6,5	2,3	0	0,5	0,3	4	kahdeksikko

703 OPASTIN- JA ILMAISINKALUSTUS

5 AJONEUVORYHMÄÄ	(A-E)
2 JALANKULKURYHMÄÄ	(F,G)
11 PYLVÄSTÄ, JOISTA YHTEISKÄYTÖSSÄ	
3 VALAISTUS	(2,7,9)
11 AJONEUVO-OPASTINTA Ø 200 , JOISTA	
4 NUOLIKUVIOLLA (3-AUKK.)	(C1,C2,D1,D2)
3 VALOPILKULLA	(A1,D1,C2)
8 JALANKULKUOPASTINTA	
4 JK-PAINONAPPIA	(F21-F24)
3 AKUSTISTA OPASTINTA	(PYLV.8,9,11)
21 SILMUKKAILMAISINTA	

733 OPASTIN- JA ILMAISINKALUSTUS

4 AJONEUVORYHMÄÄ	(H,J-L)
2 JALANKULKURYHMÄÄ	(M,N)
8 PYLVÄSTÄ, JOISTA YHTEISKÄYTÖSSÄ	
2 VALAISTUS	(14 JA 17)
8 AJONEUVO-OPASTINTA Ø 200 , JOISTA	
2 NUOLIKUVIOLLA (3-AUKK.)	(M1, M2)
2 VALOPILKULLA	(K1, L1)
6 JALANKULKUOPASTINTA	
4 JK-PAINONAPPIA	(M11-M14)
6 SILMUKKAILMAISINTA	

LIIKENNEVALOMUUTOKSET V. 2015
KLV-saneeraus

703

PYLVÄÄT
* vaihdetaan pylv. 4 perustoineen

OPASTIMET
* vaihdetaan ajon.op. keltainen ja vihreä
* vaihdetaan jk-op. vihreä
* siirretään G2 uuteen pylvääseen

ILMAISIMET
* siirretään painonappi vaihdettuun pylvääseen

LIIKENNEVALOMUUTOKSET v.2013
Ääniopasteet

703

ILMAISIMET
* lisätään ääniopasteet FG21-24, HJ31-33

LIIKENNEVALOMUUTOKSET v.2014
Kojeen uudelleen ohjelmointi

703 / 733

KOJE
* ohjelmoidaan uudelleen
* jk-ryhmät yhdistetään
* 733:n kaikki ryhmät nimetään uudelleen

OPASTIMET
* nimetään uudelleen jk-opastimet
* nimetään uudelleen kaikki 733:n opastimet

ILMAISIMET
* nimetään uudelleen painonapit
* nimetään uudelleen ääniopastimet
* nimetään uudelleen 733:n ilmaisimet

Huom! Erikoiskuljetusreitti Hatanpään valtatie (7x7m), Lahdenperänkatu (7x7, rajoituksia)

703: Lisätty valopilkku E1. 19.1.22 PT
703: Lisätty pylväs 14 sekä opastin S3 (ei ääniopastinta). 3.8.20 PT
703: Lisätty pylväät 12 ja 13 sekä ryhmien S ja T opastimet. Lisäksi sallittu suoraan ajaminen ryhmä E kaistalta (työmaan ajaksi). 26.4.2019 VSa

703: KLV-saneeraus, 22.6.15 PT
703/733: yhdistetty jk-ryhmät. Liittymä 733 liitetty tähän piirustukseen15.10.2014 PT
703: lisätty ääniopastimet, 5.4.13 PT
703/733: LISÄTTY VALOPILKUT, 24.2.11 PT
703/733: LISÄTTY PAKKOETUUSSILMUKAT, 10.2.11 PT
703: LISÄTTY BUSSIKAISTA, SILMUKAT B100-1 JA C100-2, SIIRRETTY PYLVÄSTÄ NRO 6, PT 23.4.2007
Tässä suunnitelmassa on käytetty ETRS-GK24/N2000 taso- ja korkeuskoordinaatistoa

Tampereen kaupunki

Kaupunkiympäristön kehittäminen

LAHDENPERÄNKATU

HATANPÄÄN VALTATIEN LIITTYMÄ (703)
TONTTILIITTYMÄ (733)

RANTAPERKIÖ

LIIKENNEVALOT
OPASTIN- JA ILMAISINJÄRJESTELYT
MK 1:500

Ylan päätös:	
Suunnittelupäällikön päätös: / §	
Muutos	
Tark.	
Hyv.	
Pvm.	28.3.2001
Korvaa piir.n:o	16/15673/1 16/15674/1
Ark.n:o	
Piir.n:o	16/20027/1

Tampereen Infra — Liikennesuunnittelu

Piirt.	Salme Mujunen
Suunn.	Pia Tuupanen
Tark.	Pia Tuupanen