


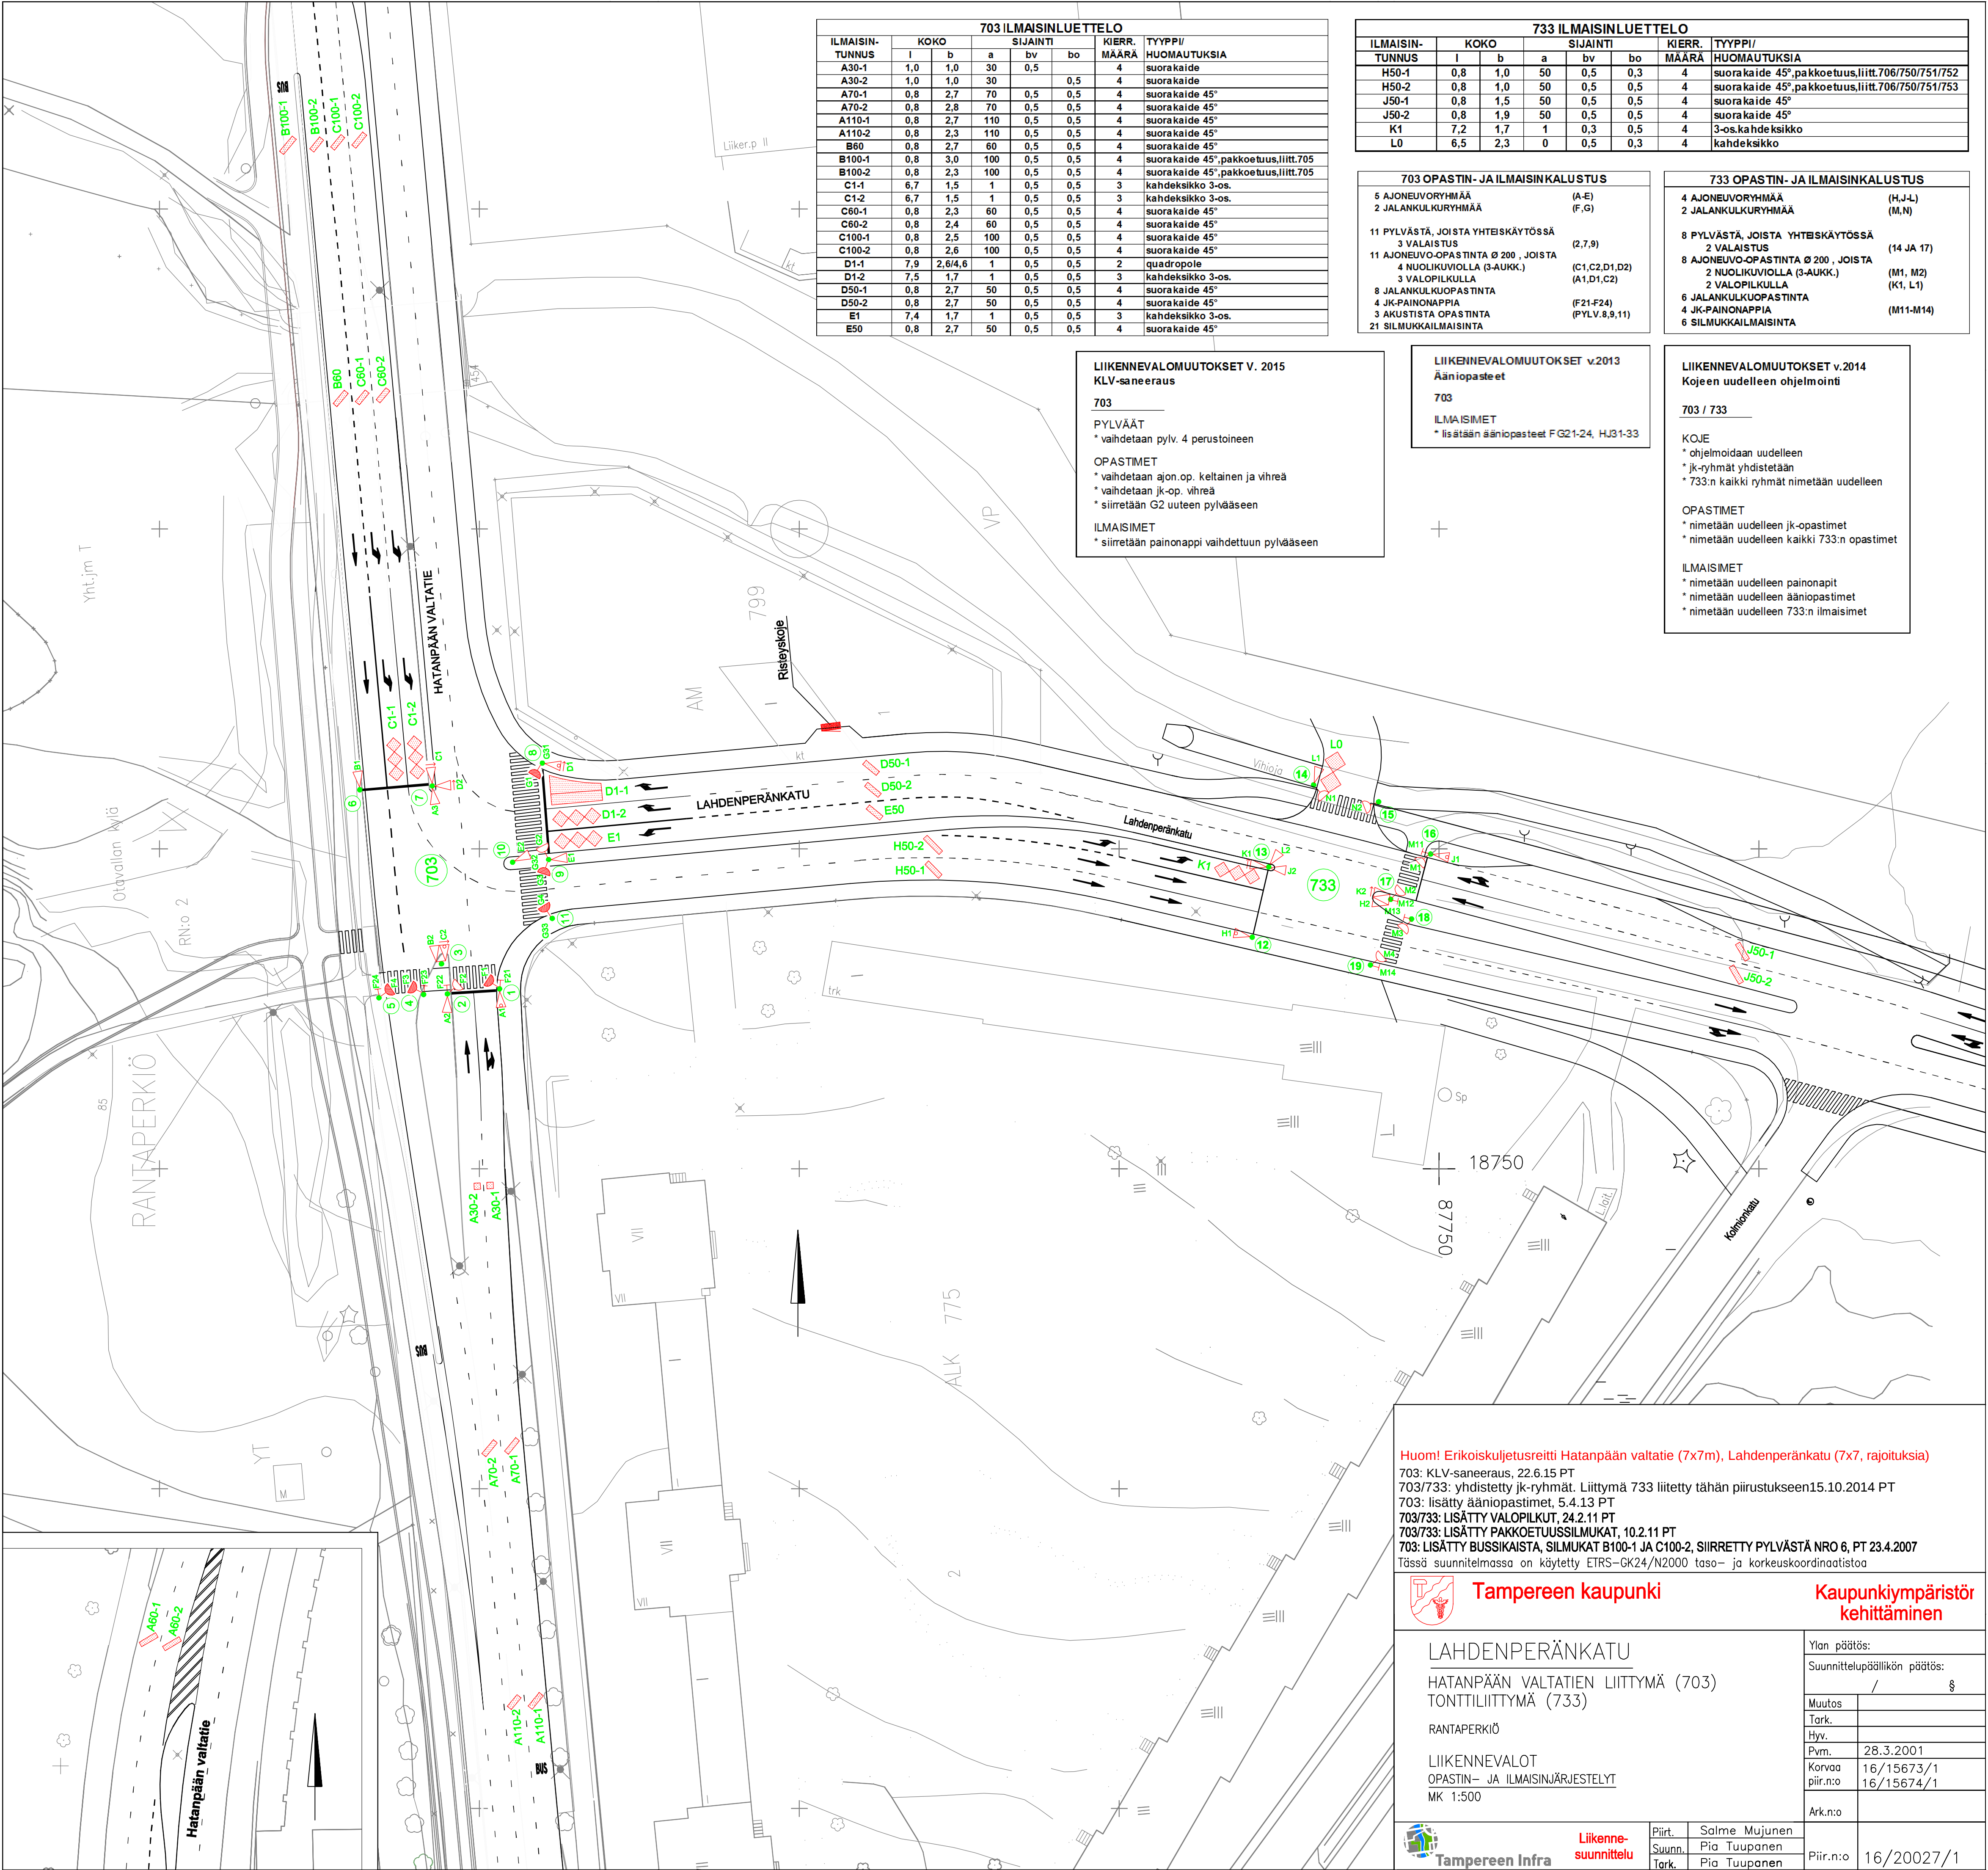

| 703 ILMAISINLUETTELO |      |         |          |     |     |              |                                       |  |  |
|----------------------|------|---------|----------|-----|-----|--------------|---------------------------------------|--|--|
| ILMAISIN-TUNNUS      | KOKO |         | SIJAINTI |     |     | KIERR. MÄÄRÄ | TYYPPI/ HUOMAUTUKSIA                  |  |  |
|                      | l    | b       | a        | bv  | bo  |              |                                       |  |  |
| A30-1                | 1,0  | 1,0     | 30       | 0,5 |     | 4            | suorakaide                            |  |  |
| A30-2                | 1,0  | 1,0     | 30       |     | 0,5 | 4            | suorakaide                            |  |  |
| A70-1                | 0,8  | 2,7     | 70       | 0,5 | 0,5 | 4            | suorakaide 45°                        |  |  |
| A70-2                | 0,8  | 2,8     | 70       | 0,5 | 0,5 | 4            | suorakaide 45°                        |  |  |
| A110-1               | 0,8  | 2,7     | 110      | 0,5 | 0,5 | 4            | suorakaide 45°                        |  |  |
| A110-2               | 0,8  | 2,3     | 110      | 0,5 | 0,5 | 4            | suorakaide 45°                        |  |  |
| B60                  | 0,8  | 2,7     | 60       | 0,5 | 0,5 | 4            | suorakaide 45°                        |  |  |
| B100-1               | 0,8  | 3,0     | 100      | 0,5 | 0,5 | 4            | suorakaide 45°, pakkoetus, liitt. 705 |  |  |
| B100-2               | 0,8  | 2,3     | 100      | 0,5 | 0,5 | 4            | suorakaide 45°, pakkoetus, liitt. 705 |  |  |
| C1-1                 | 6,7  | 1,5     | 1        | 0,5 | 0,5 | 3            | kahdeksikko 3-os.                     |  |  |
| C1-2                 | 6,7  | 1,5     | 1        | 0,5 | 0,5 | 3            | kahdeksikko 3-os.                     |  |  |
| C60-1                | 0,8  | 2,3     | 60       | 0,5 | 0,5 | 4            | suorakaide 45°                        |  |  |
| C60-2                | 0,8  | 2,4     | 60       | 0,5 | 0,5 | 4            | suorakaide 45°                        |  |  |
| C100-1               | 0,8  | 2,5     | 100      | 0,5 | 0,5 | 4            | suorakaide 45°                        |  |  |
| C100-2               | 0,8  | 2,6     | 100      | 0,5 | 0,5 | 4            | suorakaide 45°                        |  |  |
| D1-1                 | 7,9  | 2,6/4,6 | 1        | 0,5 | 0,5 | 2            | quadropole                            |  |  |
| D1-2                 | 7,5  | 1,7     | 1        | 0,5 | 0,5 | 3            | kahdeksikko 3-os.                     |  |  |
| D50-1                | 0,8  | 2,7     | 50       | 0,5 | 0,5 | 4            | suorakaide 45°                        |  |  |
| D50-2                | 0,8  | 2,7     | 50       | 0,5 | 0,5 | 4            | suorakaide 45°                        |  |  |
| E1                   | 7,4  | 1,7     | 1        | 0,5 | 0,5 | 3            | kahdeksikko 3-os.                     |  |  |
| E50                  | 0,8  | 2,7     | 50       | 0,5 | 0,5 | 4            | suorakaide 45°                        |  |  |

| 733 ILMAISINLUETTELO |      |     |          |     |     |              |                                                   |  |  |
|----------------------|------|-----|----------|-----|-----|--------------|---------------------------------------------------|--|--|
| ILMAISIN-TUNNUS      | KOKO |     | SIJAINTI |     |     | KIERR. MÄÄRÄ | TYYPPI/ HUOMAUTUKSIA                              |  |  |
|                      | l    | b   | a        | bv  | bo  |              |                                                   |  |  |
| H50-1                | 0,8  | 1,0 | 50       | 0,5 | 0,3 | 4            | suorakaide 45°, pakkoetus, liitt. 706/750/751/752 |  |  |
| H50-2                | 0,8  | 1,0 | 50       | 0,5 | 0,5 | 4            | suorakaide 45°, pakkoetus, liitt. 706/750/751/753 |  |  |
| J50-1                | 0,8  | 1,5 | 50       | 0,5 | 0,5 | 4            | suorakaide 45°                                    |  |  |
| J50-2                | 0,8  | 1,9 | 50       | 0,5 | 0,5 | 4            | suorakaide 45°                                    |  |  |
| K1                   | 7,2  | 1,7 | 1        | 0,3 | 0,5 | 4            | 3-os. kahdeksikko                                 |  |  |
| L0                   | 6,5  | 2,3 | 0        | 0,5 | 0,3 | 4            | kahdeksikko                                       |  |  |

| 703 OPASTIN- JA ILMAISIN KALUSTUS |                                  |               |
|-----------------------------------|----------------------------------|---------------|
| 5                                 | AJONEUVORYHMÄÄ                   | (A-E)         |
| 2                                 | JALANKULKURYHYMÄÄ                | (F,G)         |
| 11                                | PYLVÄSTÄ, JOISTA YHTESKÄYTÖSSÄ   |               |
| 3                                 | VALAISTUS                        | (2,7,9)       |
| 11                                | AJONEUVO-OPASTINTA Ø 200, JOISTA |               |
| 4                                 | NUOLIKUVIOLLA (3-AUKK.)          | (C1,C2,D1,D2) |
| 3                                 | VALOPIILKULLA                    | (A1,D1,C2)    |
| 8                                 | JALANKULKUOPASTINTA              |               |
| 4                                 | JK-PAINONAPPIA                   | (F21-F24)     |
| 3                                 | AKUSTISTA OPASTINTA              | (PYLV.8,9,11) |
| 21                                | SILMUKKAILMAISINTA               |               |

| 733 OPASTIN- JA ILMAISINKALUSTUS   |            |
|------------------------------------|------------|
| 4 AJONEUVORYHMÄÄ                   | (H,J-L)    |
| 2 JALANKULKURYHMÄÄ                 | (M,N)      |
| 8 PYLVÄSTÄ, JOISTA YHTESKÄYTÖSSÄ   |            |
| 2 VALAISTUS                        | (14 JA 17) |
| 8 AJONEUVO-OPASTINTA Ø 200, JOISTA |            |
| 2 NUOLIKUVIOLLA (3-AUKK.)          | (M1, M2)   |
| 2 VALOPIILKULLA                    | (K1, L1)   |
| 6 JALANKULKUOPASTINTA              |            |
| 4 JK-PAINONAPPIA                   | (M11-M14)  |
| 6 SILMUKKAILMAISINTA               |            |

**LIIKENNEVALOMUUTOKSET V. 2015**  
KLV-saneeraus

**703**

**PYLVÄÄT**  
\* vaihdetaan pylv. 4 perustoineen

**OPASTIMET**  
\* vaihdetaan ajon.op. keltainen ja vihreä  
\* vaihdetaan jk-op. vihreä  
\* siirretään G2 uuteen pylvääseen

**ILMAISIMET**  
\* siirretään painonappi vaihdettuun pylvääseen

**LIIKENNEVALOMUUTOKSET v.2013**  
Ääniopasteet

**703**

**ILMAISIMET**  
\* lisätään ääniopasteet FG21-24, HJ31-33

**LIIKENNEVALOMUUTOKSET v.2014**  
Kojen uudelleen ohjelmointi

**703 / 733**

**KOJE**  
\* ohjelmoidaan uudelleen  
\* jk-ryhmät yhdistetään  
\* 733:n kaikki ryhmät nimitään uudelleen

**OPASTIMET**  
\* nimitetään uudelleen jk-opastimet  
\* nimitetään uudelleen kaikki 733:n opastimet

**ILMAISIMET**  
\* nimitetään uudelleen painonapit  
\* nimitetään uudelleen ääniopastimet  
\* nimitetään uudelleen 733:n ilmaisimet

**Huom! Erikoiskuljetusreitti Hatanpään valtatie (7x7m), Lahdenperänkatu (7x7, rajoituksia)**

703: KLV-saneeraus, 22.6.15 PT  
703/733: yhdistetty jk-ryhmät. Liittymä 733 liitetty tähän piirustukseen 15.10.2014 PT  
703: lisätty ääniopastimet, 5.4.13 PT  
703/733: LISÄTTY VALOPIILKUT, 24.2.11 PT  
703/733: LISÄTTY PAKKOETUUSILMUKAT, 10.2.11 PT  
703: LISÄTTY BUSSIKAISTA, SILMUKAT B100-1 JA C100-2, SIIRRETTY PYLVÄSTÄ NRO 6, PT 23.4.2007  
Tässä suunnitelmassa on käytetty ETRS-GK24/N2000 taso- ja korkeuskoordinaatistoa



Tampereen kaupunki

Kaupunkiympäristön  
kehittäminen

LAHDENPERÄNKATU

HATANPÄÄN VALTATIE LIITTYMÄ (703)

TONTTILIITTYMÄ (733)

RANTAPERKIÖ

LIIKENNEVALOT

OPASTIN- JA ILMAISINJÄRJESTELY

MK 1:500

Liikenne-  
suunnittelu

Piir.

Suunn.

Tark.

Salme Mujunen

Pia Tuupanen

Pia Tuupanen

Ylan päätös:

Suunnittelupäällikön päätös:

/

§

Muutos

Tark.

Hyv.

Pvm.

Korvaa  
piir.n:o

Ark.n:o

Piir.n:o

28.3.2001

16/15673/1

16/15674/1

16/20027/1