
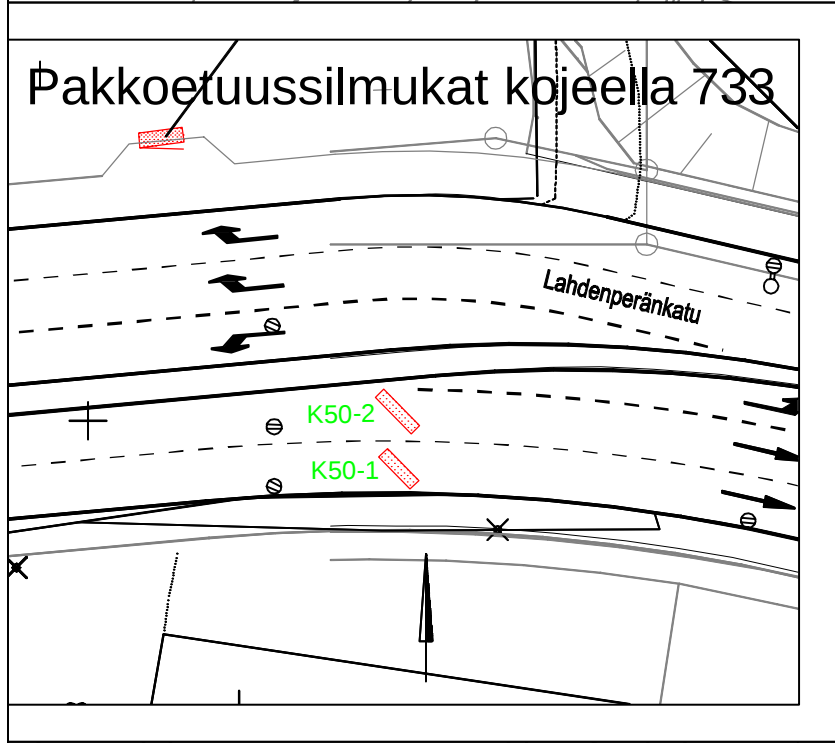


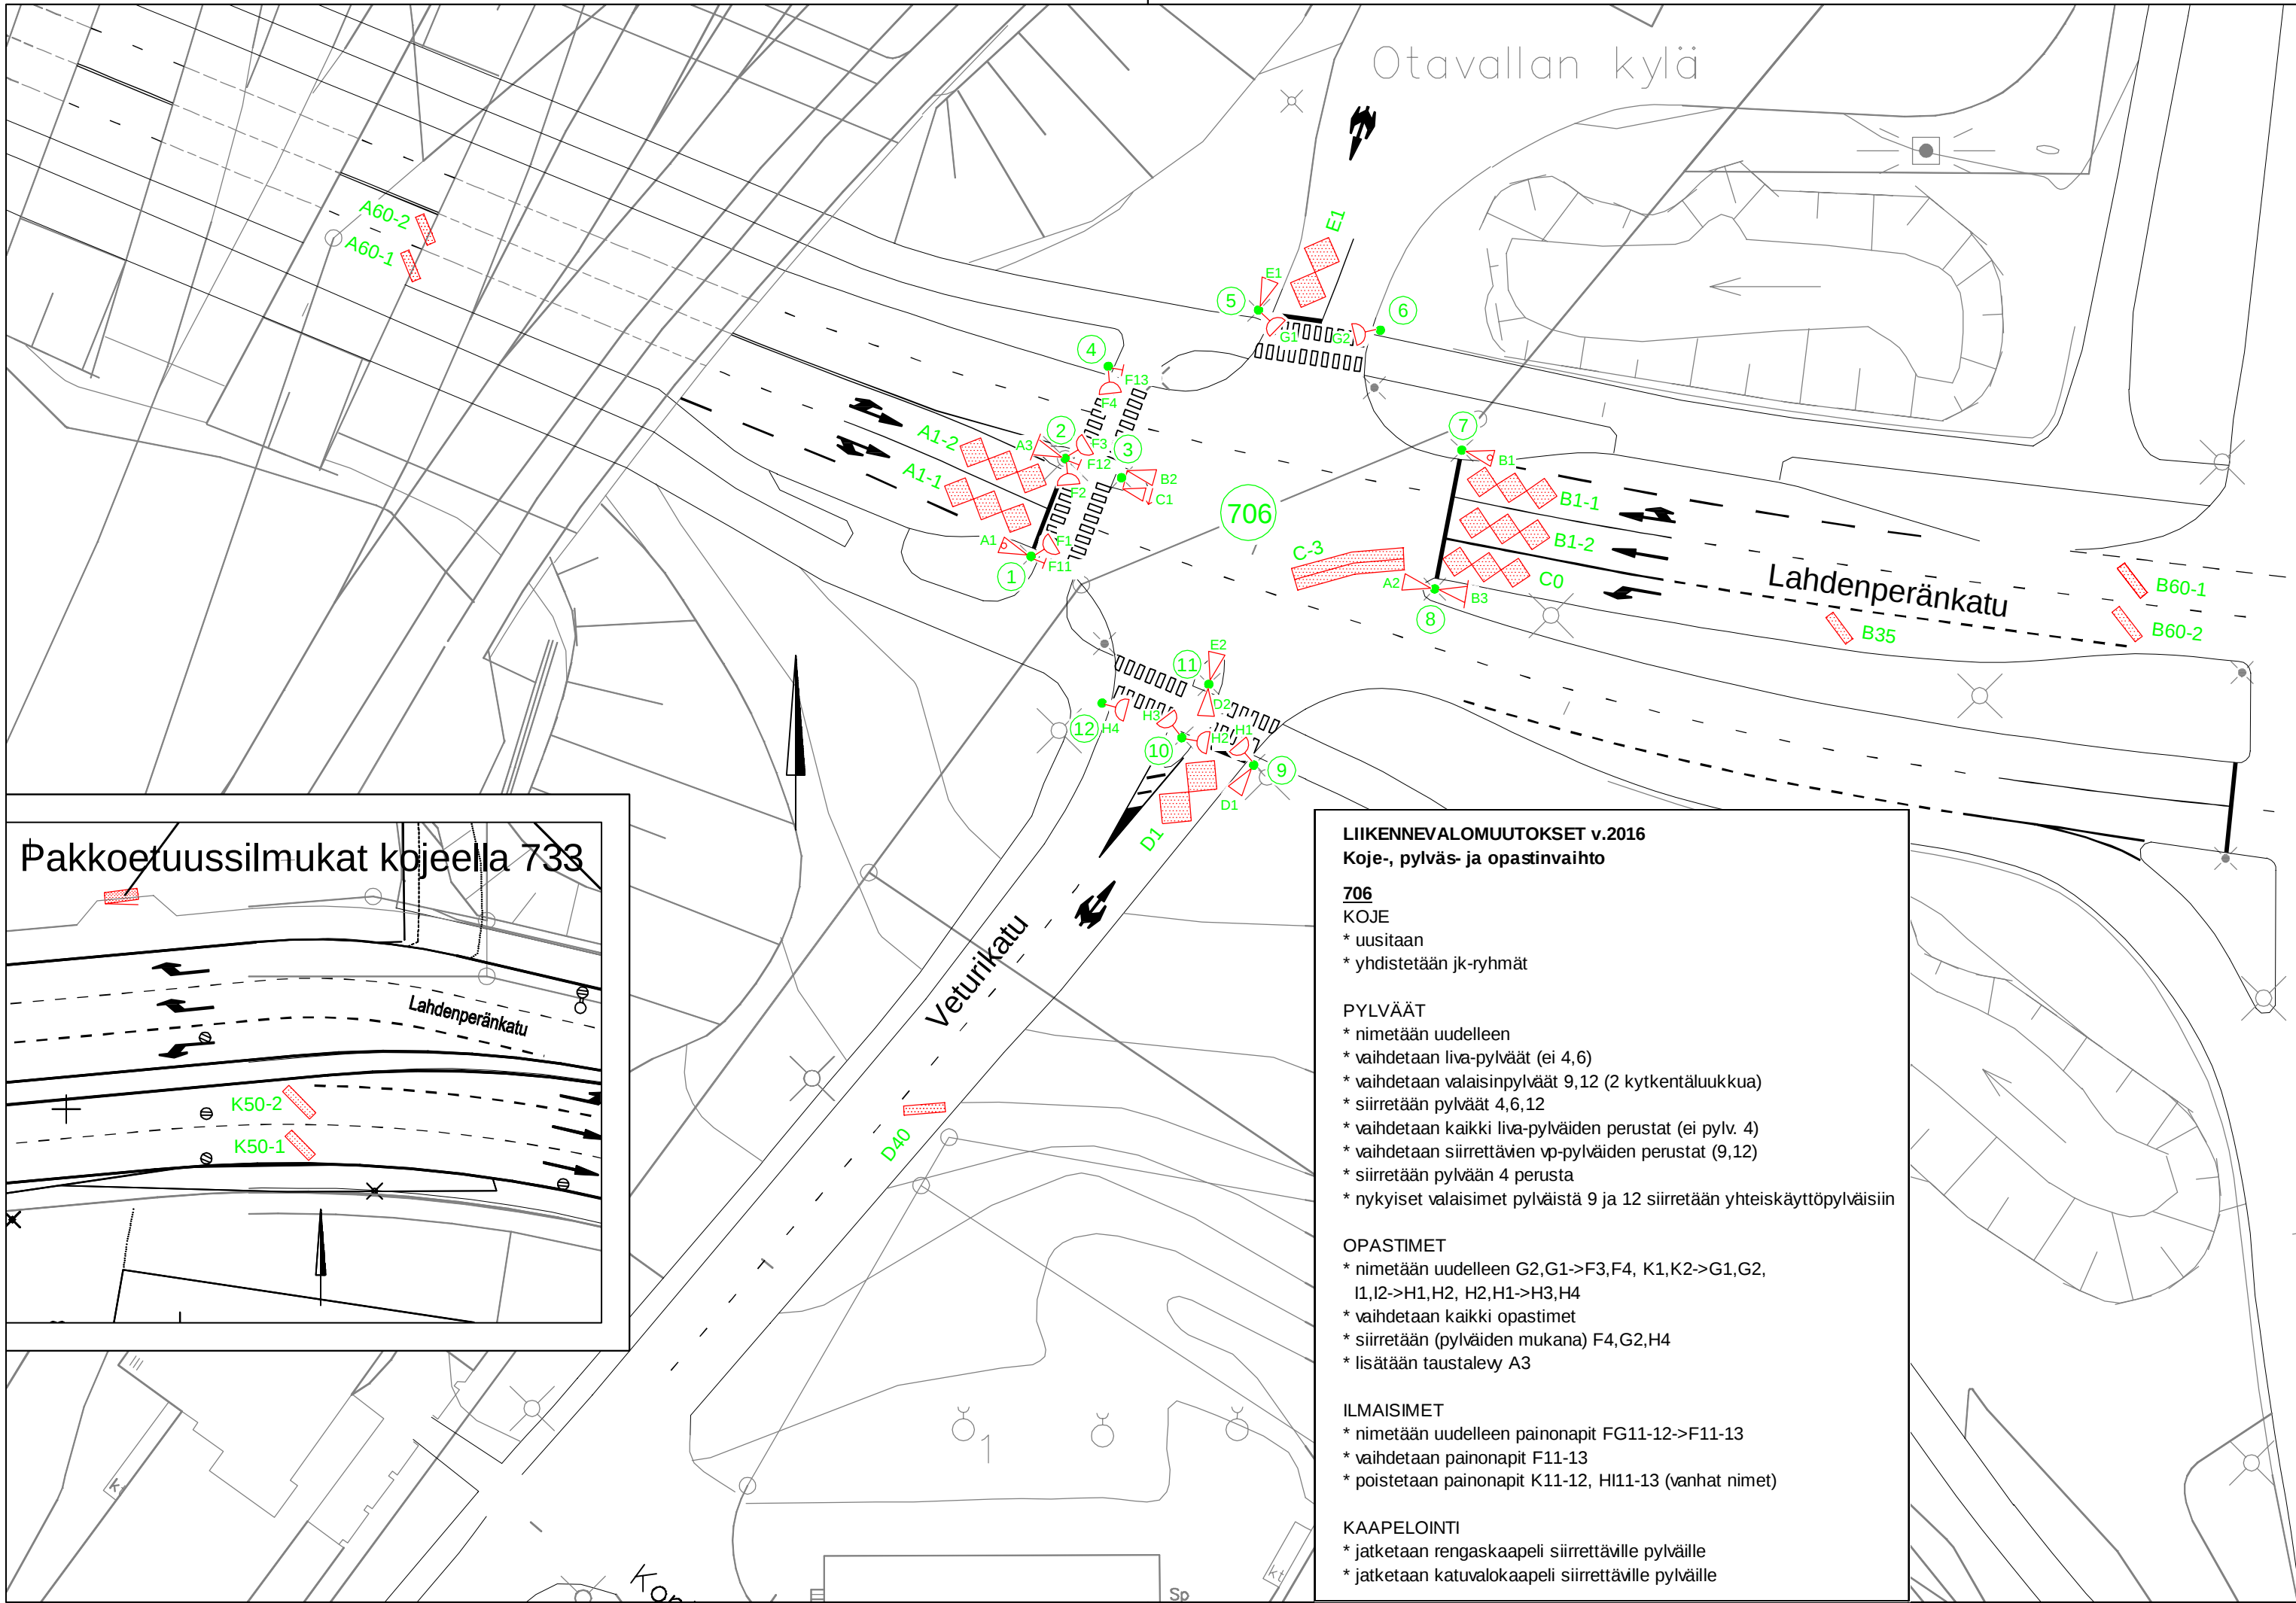

LIIKENNEVALOMUUTOKSET v.2016
Koje-, pylväs- ja opastinvaihto

706
KOJE
* uusitaan
* yhdistetään jk-ryhmät

PYLVÄÄT
* nimetään uudelleen
* vaihdetaan liva-pylväät (ei 4,6)
* vaihdetaan valaisinpylväät 9,12 (2 kytKentäluukkua)
* siirretään pylväät 4,6,12
* vaihdetaan kaikki liva-pylväiden perustat (ei pylv. 4)
* vaihdetaan siirrettävien vp-pylväiden perustat (9,12)
* siirretään pylvään 4 perusta
* nykyiset valaisimet pylväistä 9 ja 12 siirretään yhteiskäyttöpylväisiin

OPASTIMET
* nimetään uudelleen G2,G1->F3,F4, K1,K2->G1,G2, I1,I2->H1,H2, H2,H1->H3,H4
* vaihdetaan kaikki opastimet
* siirretään (pylväiden mukana) F4,G2,H4
* lisätään taustalevy A3

ILMAISIMET
* nimetään uudelleen painonapit FG11-12->F11-13
* vaihdetaan painonapit F11-13
* poistetaan painonapit K11-12, H11-13 (vanhat nimet)

KAPELOINTI
* jatketaan rengaskaapeli siirrettäville pylväille
* jatketaan katuvalokaapeli siirrettäville pylväille

706 ILMAISINLUETTELO							
ILMAISIN-TUNNUS	KOKO		SIJAINTI			KIERR. MÄÄRÄ	TYYPPI/ HUOMAUTUKSIA
	l	b	a	bv	bo		
A1-1	8,4	2,8	1	0,5	0,5	3	kahdeksikko 3-os.
A1-2	8,4	2,8	1	0,5	0,5	3	kahdeksikko 3-os.
A60-1	0,8	2,7	60	0,5	0,5	4	suorakaide 45°
A60-2	0,8	2,7	60	0,5	0,5	4	suorakaide 45°
B1-1	8,1	2,7	1	0,5	0,5	3	kahdeksikko 3-os.
B1-2	8,2	2,7	1	0,5	0,5	3	kahdeksikko 3-os.
B35	0,8	2,9	35	0,5	0,5	4	suorakaide 45°
B60-1	0,8	3,3	60	0,5	0,5	4	suorakaide 45°
B60-2	0,8	3,3	60	0,5	0,5	4	suorakaide 45°
C0	7,9	2,6	0	0,5	0,5	3	kahdeksikko 3-os.
C-3	10	2,0	-3			2	quadropole
D1	7,3	3,7	1	0,5	0,5	3	kahdeksikko
D40	0,8	3,7	40	0,5	0,5	4	suorakaide 45°
E1	6,7	3,3	1	0,5	0,5	3	kahdeksikko

Rikkoutuessaan ilmaisimet korjataan suunnitelman mukaisesti.

706 OPASTIN- JA ILMAISINKALUSTUS	
5 AJONEUVORYHMÄÄ	(A-E)
3 JALANKULKURYHMÄÄ	(F-H)
12 PYLVÄSTÄ (LIVA h=4000), JOISTA YHTEISKÄYTTÖPYLVÄITÄ	
3 VALAISINPYLVÄS	(PYLV.2,9,12)
11 AJONEUVO-OPASTINTA Ø 200, JOISTA	
5 TAUSTALEVYLLÄ	(A1,A3,B1,B3,D1)
1 NUOLIKUVIOLLA (1-AUKK.)	(C1)
2 VALOPILKULLA	(A1,B1)
10 JALANKULKUOPASTINTA	
3 JK-PAINONAPPIA	(F11-F13)
14 SILMUKKAILMAISINTA	

Huom! Erikoiskuljetusreitti Lahdenperäntä (7x7m, rajoituksia)

Koje-, pylväs- ja opastinvaihto, 11.4.16 PT
Lisätty valopilkut, 25.2.11 PT
Lisätty pakkoetuussilmukat, 10.2.11 PT
Tässä suunnitelmassa on käytetty ETRS-GK24/N2000 taso- ja korkeuskoordinaatistoa

**Tampereen kaupunki**

Kaupunkiympäristön kehittäminen

LAHDENPERÄNKATU
VETURIKADUN LIITYMÄ (706)

XXV (VIHIOJA)

LIIKENNEVALOSUUNNITELMA

OPASTIN- JA ILMAISINJÄRJESTELYT 1:500

Ylan päätös:

Suunnittelupäällikön päätös:

Muutos

Tark.

Hyv.

Pvm.

Korvaa piir.n:o

Ark.n:o

Piir.n:o

16/15691/1

16/17110/1

Suunnittelupalvelut
Liikennesuunnittelu

Piirt.

Suunn.

Tark.

Jutta Suuniittu

Pia Tuupanen

Pia Tuupanen