


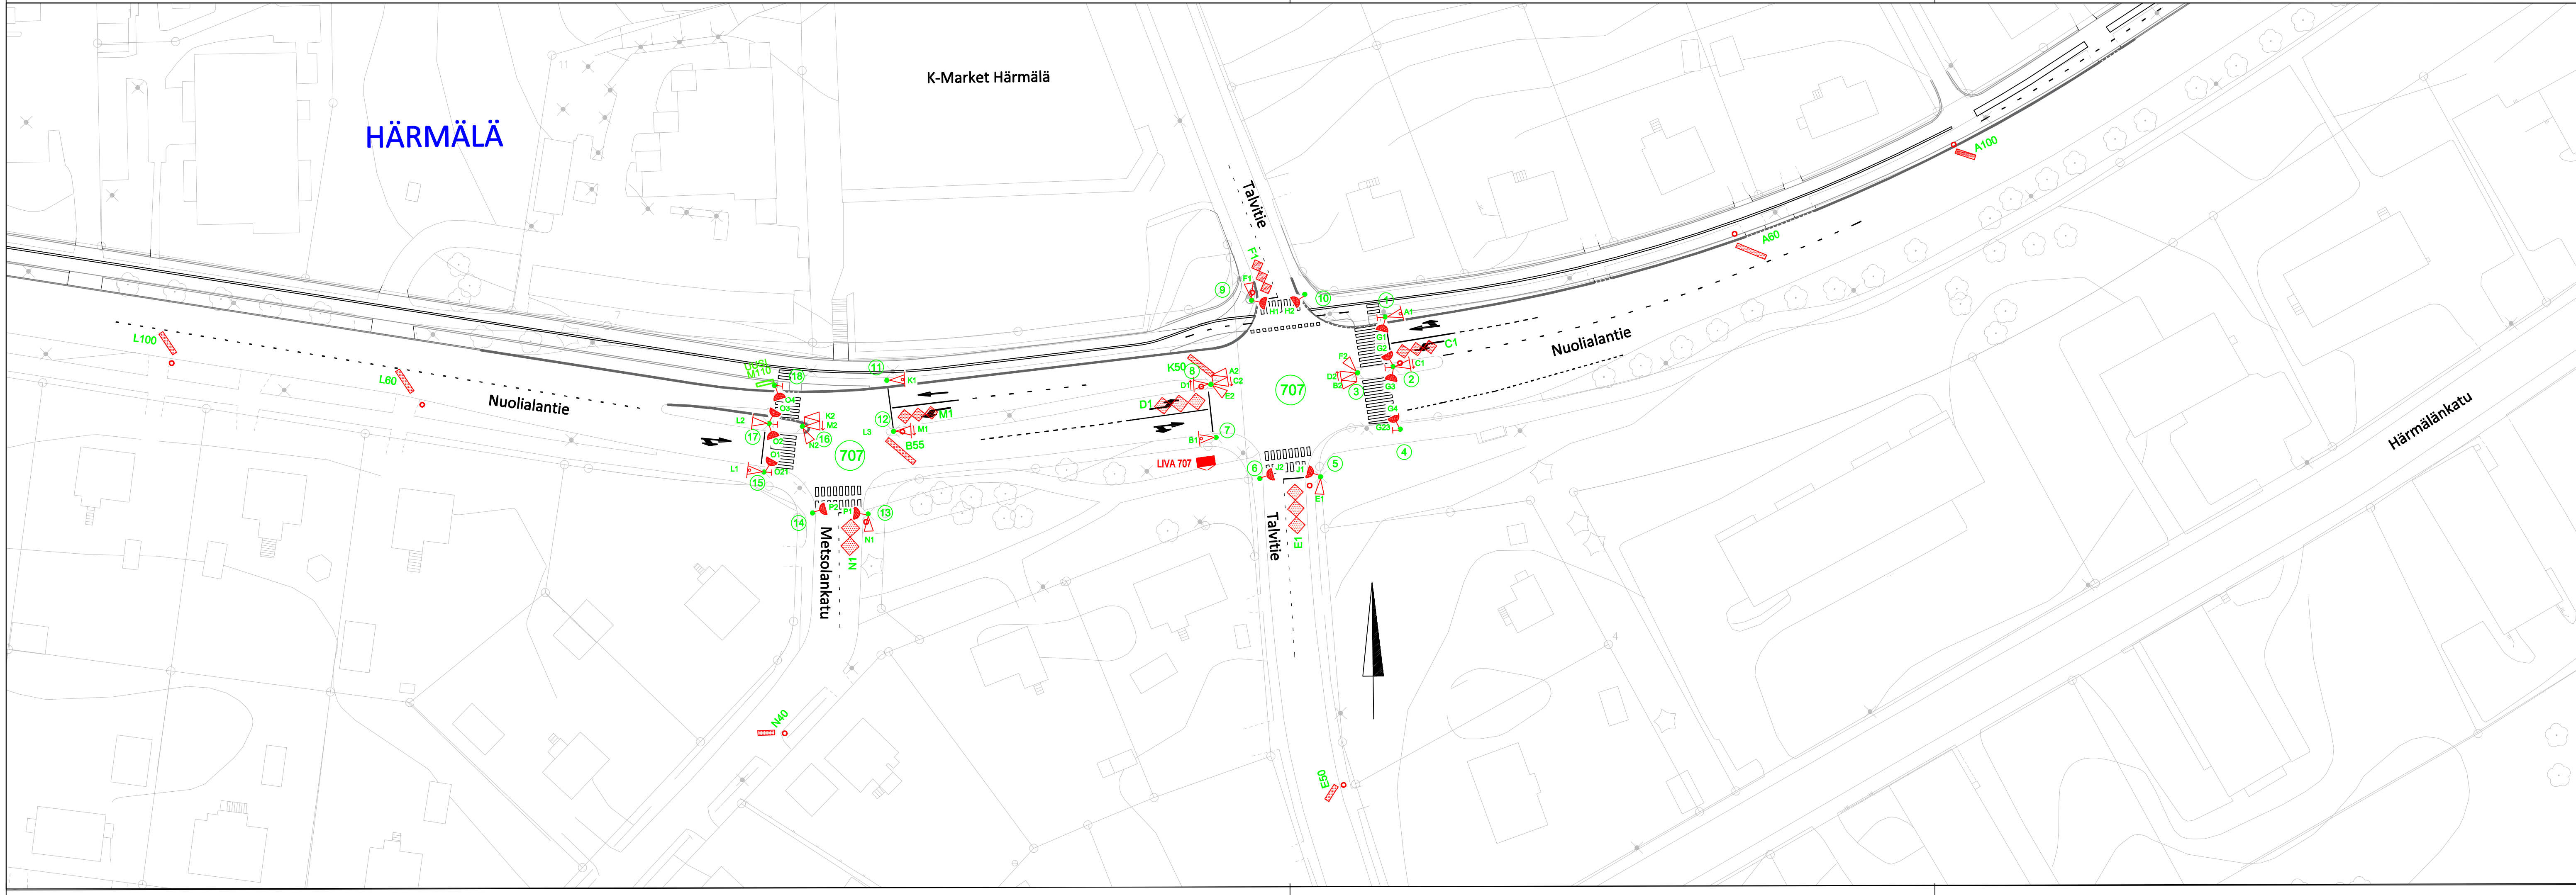

707 ILMAISINLUETTELO								
ILMAISIN- TUNNUS	KOKO		SIJAINTI			KIERR. MÄÄRÄ	TYYPPI/ HUOMAUTUKSIA	
	l	b	a	bv	bo			
A60	0,8	5,2	60	0,5	0,5	3	suorakaide 45°	
A100	0,8	3,4	100	0,5	0,5	4	suorakaide 45°	
B55	0,8	5,9	50	0,5	0,5	3	suorakaide 45°	
C1	2,3	6,8	1	0,5	0,5	3	kahdeksikko 3-os.	
D1	8,4	2,8	1	0,5	0,5	3	kahdeksikko 3-os.	
E1	8,2	2,7	1	0,5	0,5	3	kahdeksikko 3-os.	
E50	0,8	2,8	50	0,5	0,5	3	suorakaide 45°	
F1	6	2	1	0,5	0,5	3	kahdeksikko 3-os.	
K50	0,8	5,1	50	0,5	0,5	3	suorakaide 45°	
L60	0,8	4,3	60	0,5	0,5	4	suorakaide 45°	
L100	0,8	4,1	100	0,5	0,5	4	suorakaide 45°	
M1	6,7	2,3	1	0,5	0,5	3	kahdeksikko	
N1	6,2	3	1	0,5	0,5	3	kahdeksikko	
N40	0,8	2,8	40	0,5	0,5	4	suorakaide 45°	

707 OPASTIN- JA ILMAISINKALUSTUS	
10 AJONEUVORYHMÄÄ	(A-F,K-N)
5 JALANKULKURYHMÄÄ	(G,H,J,O,P)
18 PYLVÄSTÄ (n=4000), JOISTA YHTEISKÄYTTÖPYLVÄITÄ	
5 YHTEISKÄYTTÖPYLVÄSTÄ (PYLV.3,5,8,13,16)	
21 AJONEUVO-OPASTINTA Ø 200 , JOISTA	
6 NUOLIKUVIOILLA (3-AUKK.)	(C1-2,D1-2,M1-2)
8 TAUSTALEVYLLÄ	(A1,B1,C1,D1,K1,L1,L2,M1)
4 VALOPILKULLA	(A1,B1,K1,L1)
14 JALANKULKUOPASTINTA	
6 JK-PAINONAPPIA, AKUSTINEN	(G21-23,O21-23)
6 AKUSTISTA OPASTINTA	(H31-32,J31-32,P31-32)
14 SILMUKKAILMAISINTA	



TAMPEREEN KAUPUNKI
KAUPUNKIYMPÄRISTÖN PALVELUALUE

Kaupunkiympäristön
suunnittelu

NUOLIALANTIE

TALVITIEN LIITYMÄ (707)

HÄRMÄLÄ

OPASTIN- JA ILMAISINJÄRJESTELYT
MK 1:500

Ylan päätös:

Suunnittelupäällikön päätös:

/ §

Muutos

Tark.

Hyv.

Pvm. 23.2.2021

Korvaa
piir.n:o

Ark.n:o

Liikennejärjestelmän suunnittelu

Piirt.	Ida Niinimäki
Suunn.	Pia Tuupanen
Tark.	
Piir.n:o	16/20765/32