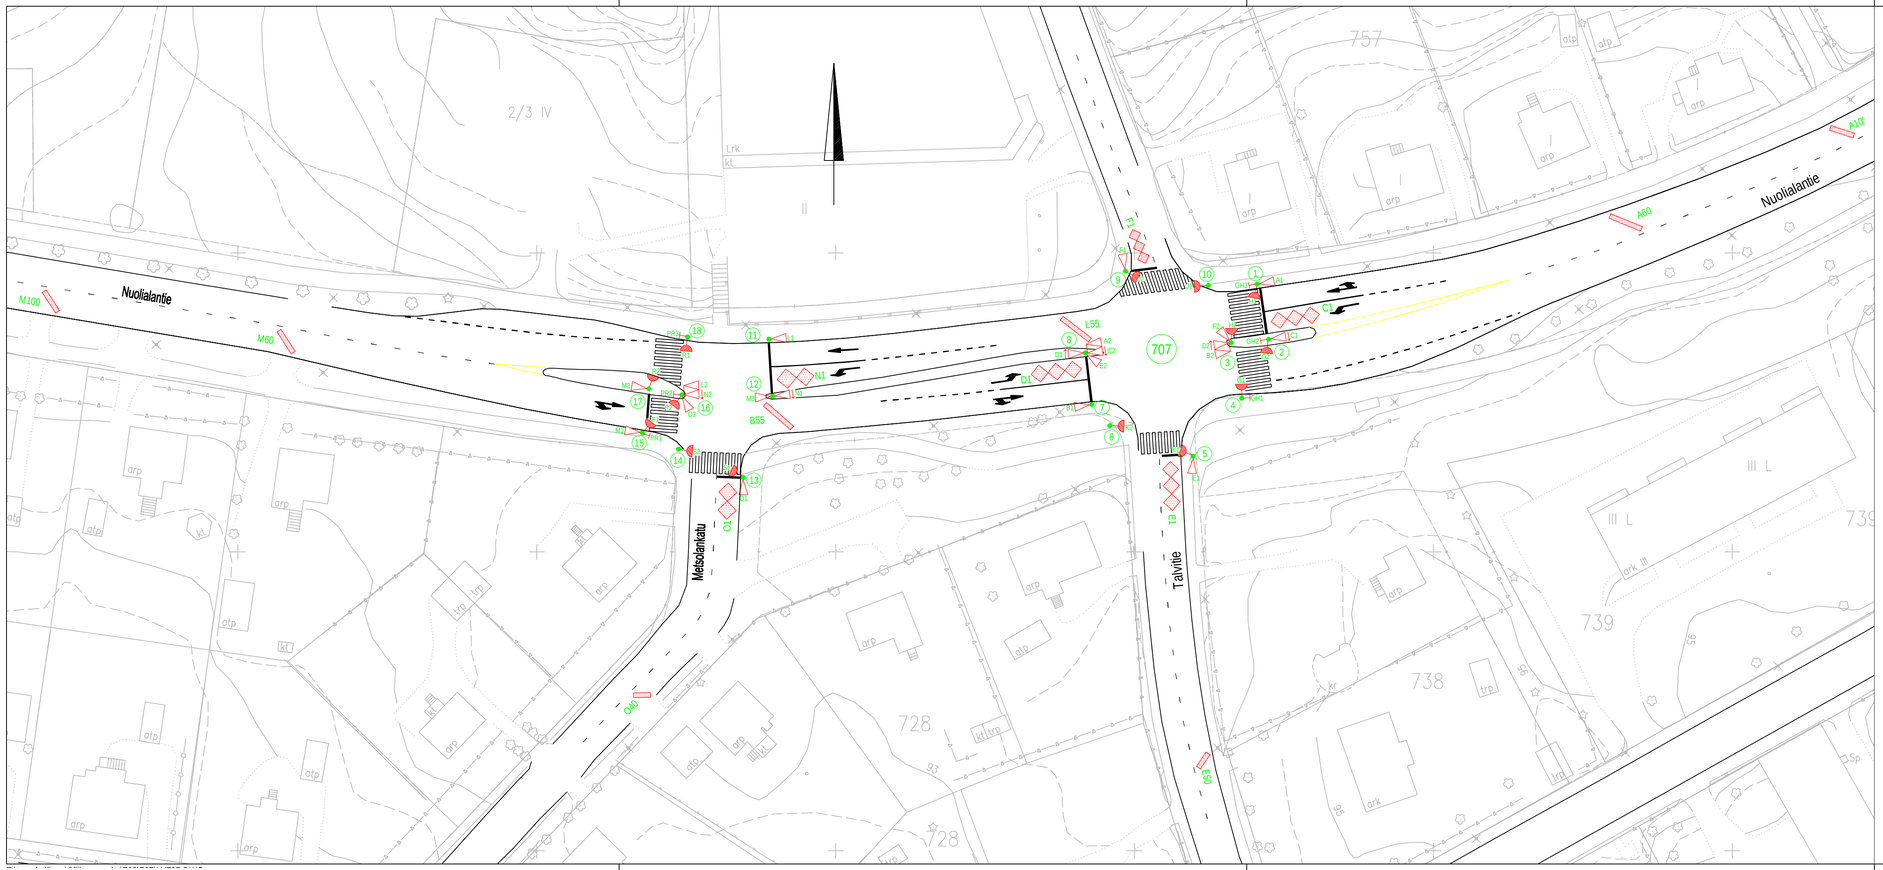

707 ILMAISINLUETTELO							
ILMAISIN-	KOKO		SIJAINTI			KIERR.	TYYPPI/
TUNNUS	l	b	a	bv	bo	MÄÄRÄ	HUOMAUTUKSIA
A60	0,8	5,7	60	0,5	0,5	3	suorakaide 45°
A100	0,8	4,1	100	0,5	0,5	4	suorakaide 45°
B55	0,8	5,9	50	0,5	0,5	3	suorakaide 45°
C1	8,1	2,8	1	0,5	0,5	3	kahdeksikko 3-os.
D1	8,4	2,8	1	0,5	0,5	3	kahdeksikko 3-os.
E1	8,2	2,7	1	0,5	0,5	3	kahdeksikko 3-os.
E50	0,8	2,8	50	0,5	0,5	3	suorakaide 45°
F1	6,0	2,0	1	0,5	0,5	3	kahdeksikko 3-os.
L55	0,8	5,9	50	0,5	0,5	3	suorakaide 45°
M60	0,8	4,3	60	0,5	0,5	4	suorakaide 45°
M100	0,8	4,1	100	0,5	0,5	4	suorakaide 45°
N1	6,1	2,9/3,2	1	0,5	0,5	3	kahdeksikko
O1	6,2	3,0	1	0,5	0,5	3	kahdeksikko
O40	0,8	2,8	40	0,5	0,5	4	suorakaide 45°

707 OPASTIN- JA ILMAISINKALUSTUS	
10 AJONEUVORYHMÄÄ	(A-F,L-O)
7 JALANKULKURYHMÄÄ	(G-K,P-S)
18 PYLVÄSTÄ, JOISTA	
4 YHTEISKÄYTTÖPYLVÄSTÄ	(PYLV.3,5,8,16)
21 AJONEUVO-OPASTINTA Ø 200 , JOISTA	
6 NUOLIKUVIOILLA (3-AUKK.)	(C1-2,D1-2,N1-2)
14 JALANKULKUOPASTINTA	
6 JK-PAINONAPPIA, AKUSTINEN	(FH1-3,PR1-3)
14 SILMUKKAILMAISINTA	

Tässä suunnitelmassa on käytetty ETRS-GK24/N2000 taso- ja korkeuskoordinaatistoa

Tampereen kaupunki

Yhdyskuntapalvelut
Kaupunkirakentaminen

NUOLIALANTIE

TALVITIEN JA METSOLANKADUN LIITTYMÄ (707)

LIIKENNEVALOT

HÄRMÄLÄ

OPASTIN- JA ILMAISINJÄRJESTELYT

MK 1:500

Ylan päätös:

Suunnittelupäällikön päätös:
/ §

Muutos	
Tark.	
Hyv.	
Pvm.	13.10.2005
Korvaa piir.n:o	2532L
Ark.n:o	
Piir.n:o	16/13664

Suunnittelupalvelut
Liikennesuunnittelu

Piirt.	Jutta Hyrkkönen
Suunn.	Pia Tuupanen
Tark.	