


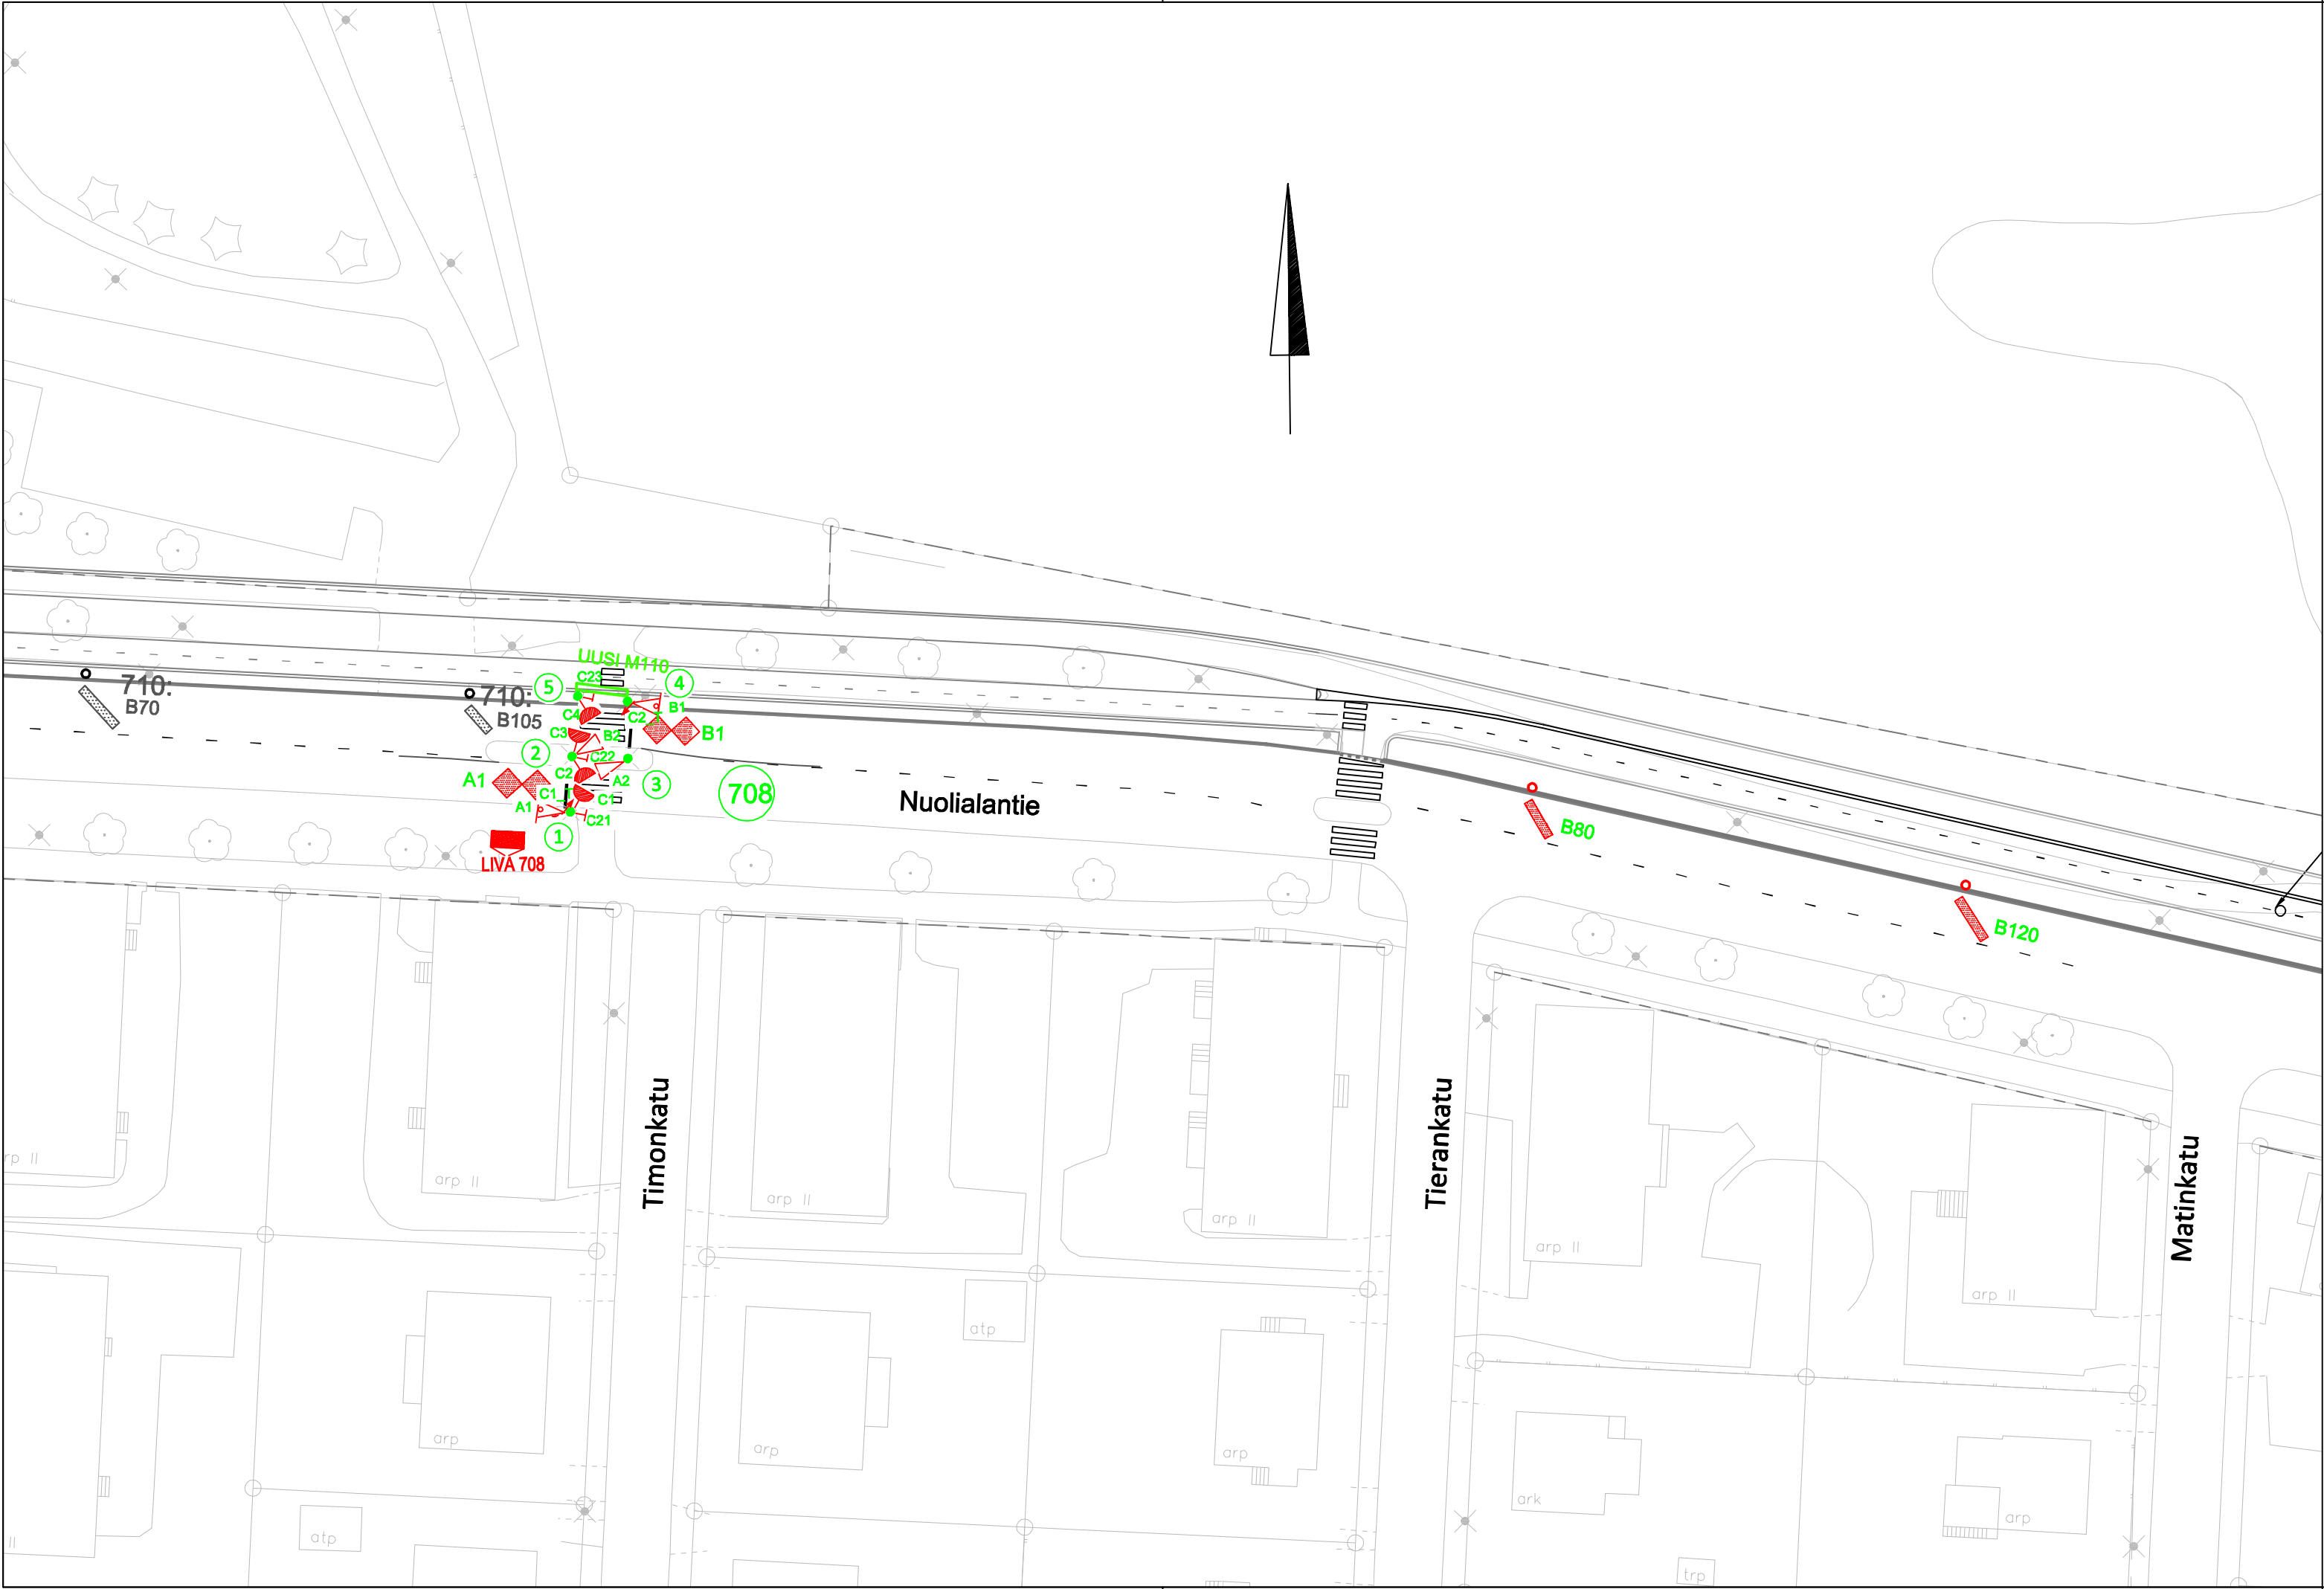

708 ILMAISINLUETTELO							
ILMAISIN-TUNNUS	KOKO		SIJAINTI			KIERR. MÄÄRÄ	TYYPPI/ HUOMAUTUKSIA
	l	b	a	bv	bo		
A1	5,3	1,9	1	0,5	0,5	3	kahdeksikko 3-os.
A80	0,8	3,8	80	0,5	0,5	4	suorakaide 45°
B1	5,1	1,8	1	0,5	0,5	3	kahdeksikko 3-os.
B80	0,8	3,7	80	0,5	0,5	4	suorakaide 45°
B120	0,8	4,3	120	0,5	0,5	4	suorakaide 45°
C1_T							tutka
C2_T							tutka

708 OPASTIN- JA ILMAISINKALUSTUS	
2 AJONEUVORYHMÄÄ	(A-B)
1 JALANKULKURYHMÄÄ	(C)
5 PYLVÄSTÄ (h=4000)	
4 AJONEUVO-OPASTINTA Ø 200, JOISTA	
2 TAUSTALEVYLLÄ	(A1,B1)
2 VALOPILKULLA	(A1,B2)
4 JALANKULKUOPASTINTA	
3 JK-PAINONAPPIA, AKUSTINEN	(C21-23)
5 SILMUKKAILMAISINTA	
2 TUTKAILMAISINTA	



TAMPEREEN KAUPUNKI
KAUPUNKIYMPÄRISTÖN PALVELUALUE

Kaupunkiympäristön
suunnittelu

NUOLIALANTIE

LIITTYMÄ (708)

HÄRMÄLÄ

OPASTIN- JA ILMAISINJÄRJESTELYT
MK 1:500

Liikennejärjestelmän suunnittelu	Piirt.	Ida Niinimäki	Piir.n:o	16/20765/31
	Suunn.	Pia Tuupanen		
	Tark.			

Ylan päätös:	
Suunnittelupäällikön päätös:	
/	§
Muutos	
Tark.	
Hyv.	
Pvm.	4.3.2021
Korvaa piir.n:o	
Ark.n:o	