


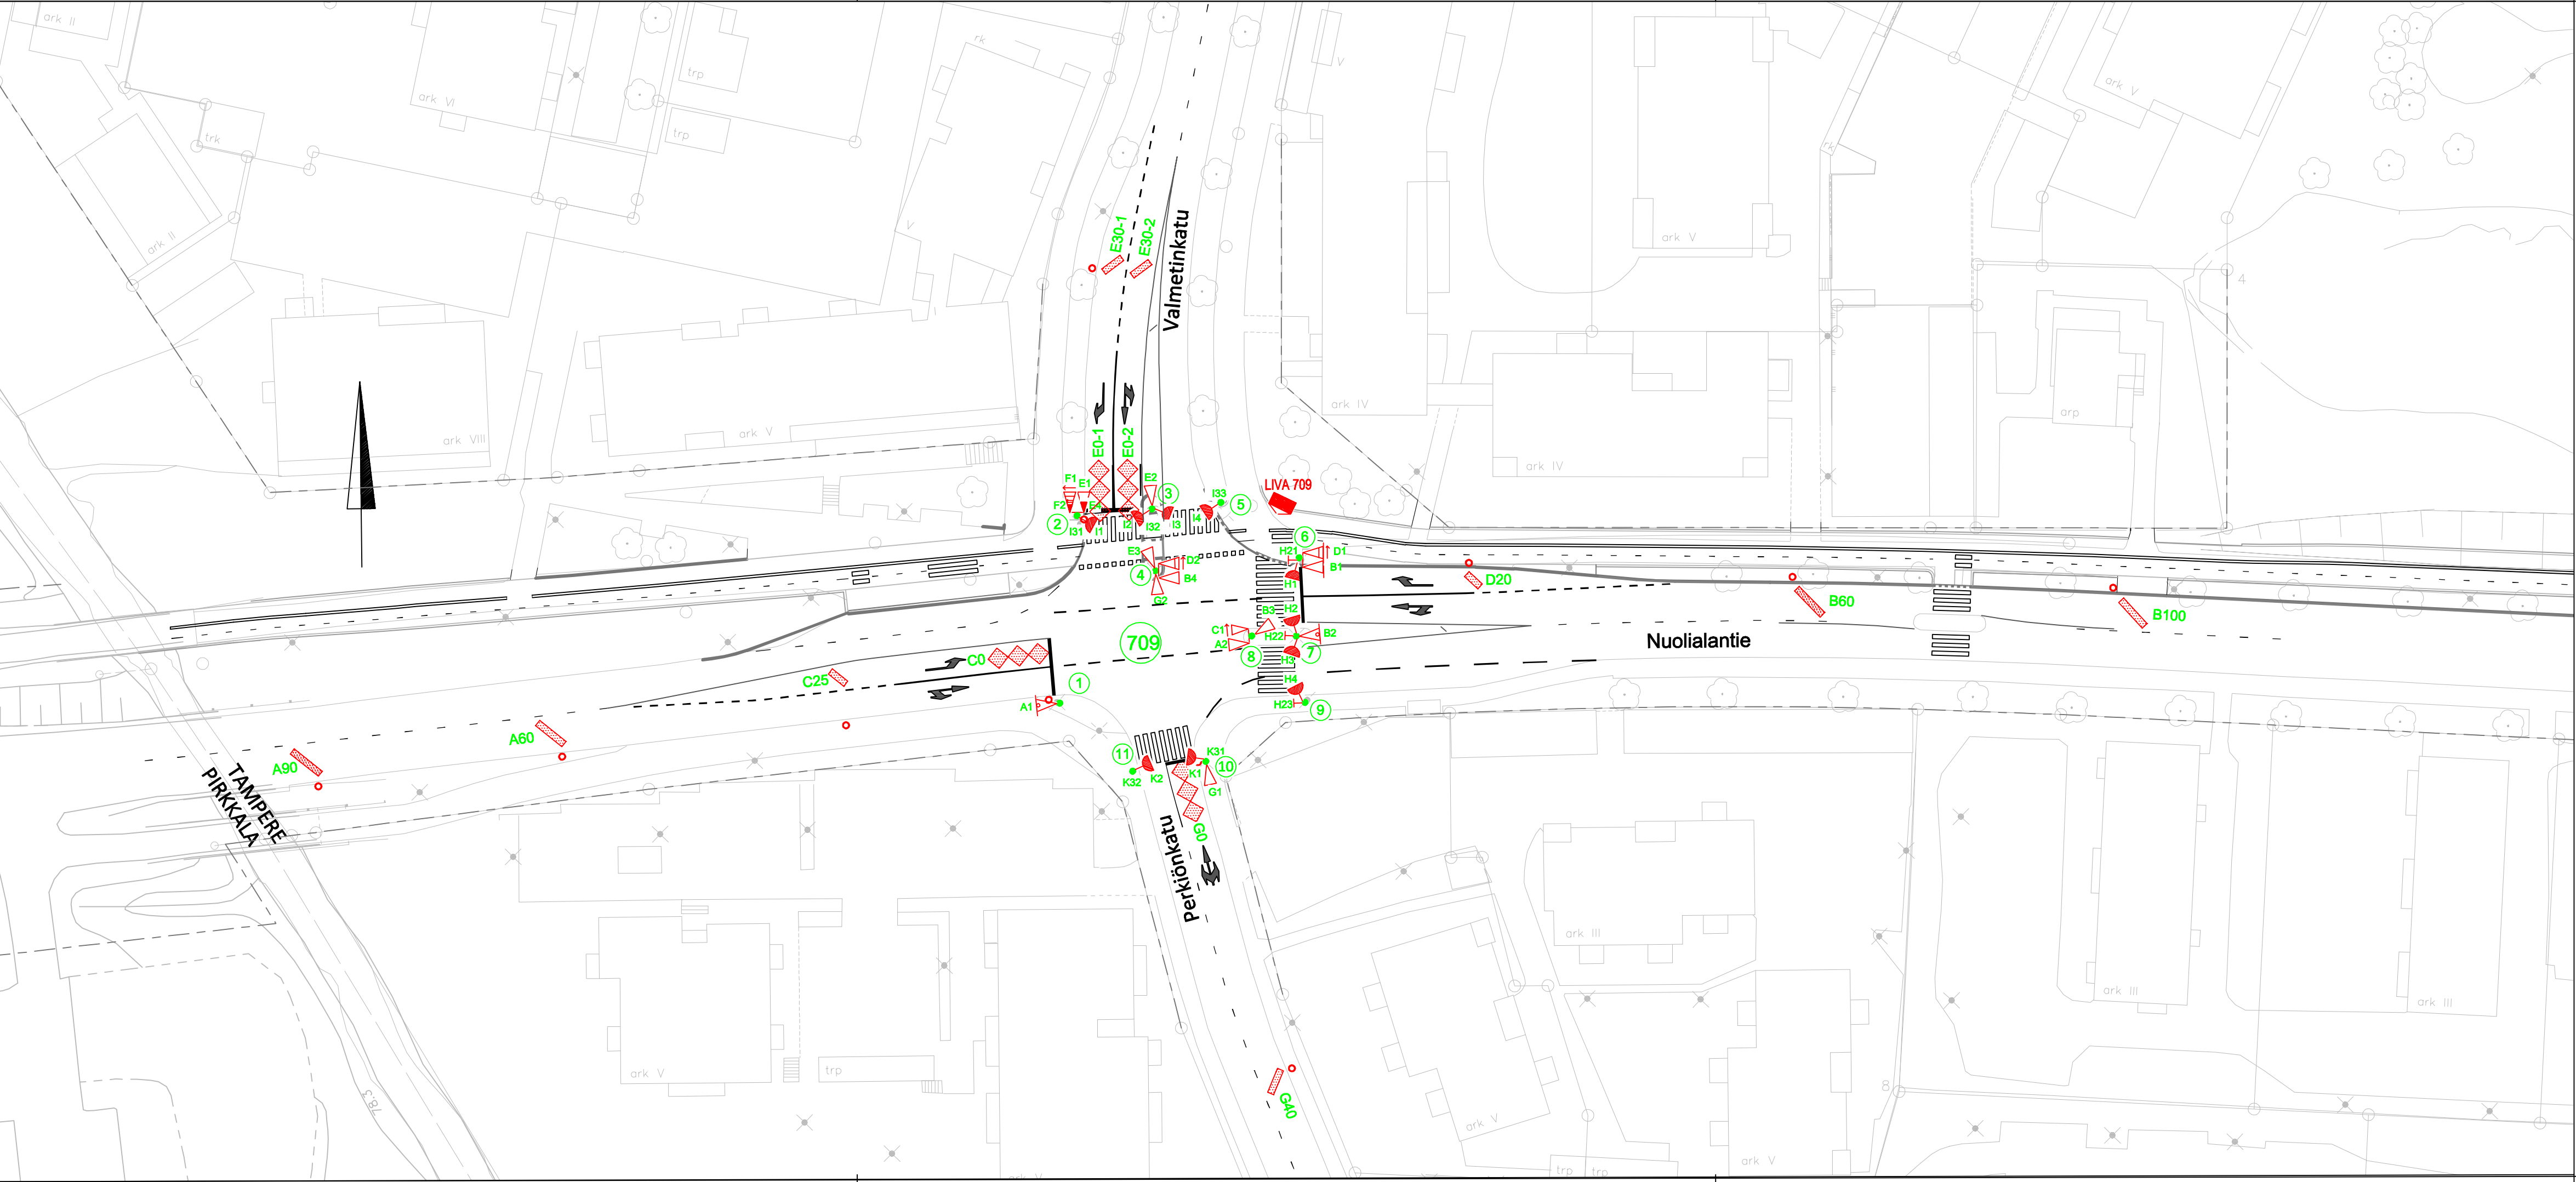

709 ILMAISINLUETTELO							
ILMAISIN-TUNNUS	KOKO		SIJAINTI			KIERR. MÄÄRÄ	TYYPPI/ HUOMAUTUKSIA
	l	b	a	bv	bo		
A60	0,8	4,1	60	0,5	0,5	4	suorakaide 45°
A90	0,8	4,3	90	0,5	0,5	4	suorakaide 45°
B60	0,8	4,4	60	0,5	0,5	4	suorakaide 45°
B100	0,8	4,2	100	0,5	0,5	4	suorakaide 45°
C0	7,4	2,5	0	0,5	0,5	3	kahdeksikko 3-os.
C25	0,8	2,4	25	0,5	0,5	4	suorakaide 45°
D20	0,8	2,2	20	0,5	0,5	4	suorakaide 45°
E0-1	7,5	2,5	0	0,5	0,5	3	kahdeksikko 3-os.
E0-2	7,5	2,5	0	0,5	0,5	3	kahdeksikko 3-os.
E30-1	0,8	2,7	30	0,5	0,5	4	suorakaide 45°
E30-2	0,8	2,7	30	0,5	0,5	4	suorakaide 45°
G0	7,8	2,6	0	0,5	0,5	3	kahdeksikko 3-os.
G40	0,8	3,1	40	0,5	0,5	4	suorakaide 45°
I15	0,8	2,2	30	0,5	0,5	4	suunnikas 45°
I16	0,8	2,2	31	0,5	0,5	4	suunnikas 45° (väli I15-I16 20 cm)

709 OPASTIN- JA ILMAISINKALUSTUS	
7 AJONEUVORYHMÄÄ	(A-G)
3 JALANKULKURYHMÄÄ	(H,I,K)
11 PYLVÄSTÄ (h=4000), JOISTA YHTEISKÄYTTÖPYLVÄITÄ	
6 VALAISIN	(1,2,5,6,9,10)
15 AJONEUVO-OPASTINTA Ø 200 , JOISTA	
4 NUOLIKUVIOILLA, JOISTA	
3 2-AUKKOISTA	(D1,D2,F1)
1 1-AUKKOINEN	(C1)
4 TAUSTALEVYLLÄ	(A1,B1,B2,D1)
2 VALOPILKULLA	(A1,B2)
2 AJONEUVO-OPASTINTA Ø 100 , JOISTA	
1 NUOLIKUVIOILLA, 2-AUKKOINEN	(F2)
10 JALANKULKUOPASTINTA	
3 JK-PAINONAPPIA	(H11-H13)
15 SILMUKKAILMAISINTA	



TAMPEREEN KAUPUNKI
KAUPUNKIYMPÄRISTÖN PALVELUALUE

Kaupunkiympäristön
suunnittelu

NUOLIALANTIE

PERKIÖNKADUN JA VALMETINKADUN LIITTYMÄ (709)

HÄRMÄLÄ

OPASTIN- JA ILMAISINJÄRJESTELYT
MK 1:500

Liikennejärjestelmän suunnittelu

Piirt.
Suunn.
Tark.

Ida Niinimäki
Pia Tuupanen

Ylan päätös:
Suunnittelupäällikön päätös:
/ §

Muutos
Tark.
Hyv.
Pvm.
Korvaa
piir.n:o
Ark.n:o

Piir.n:o
16/20765/30