
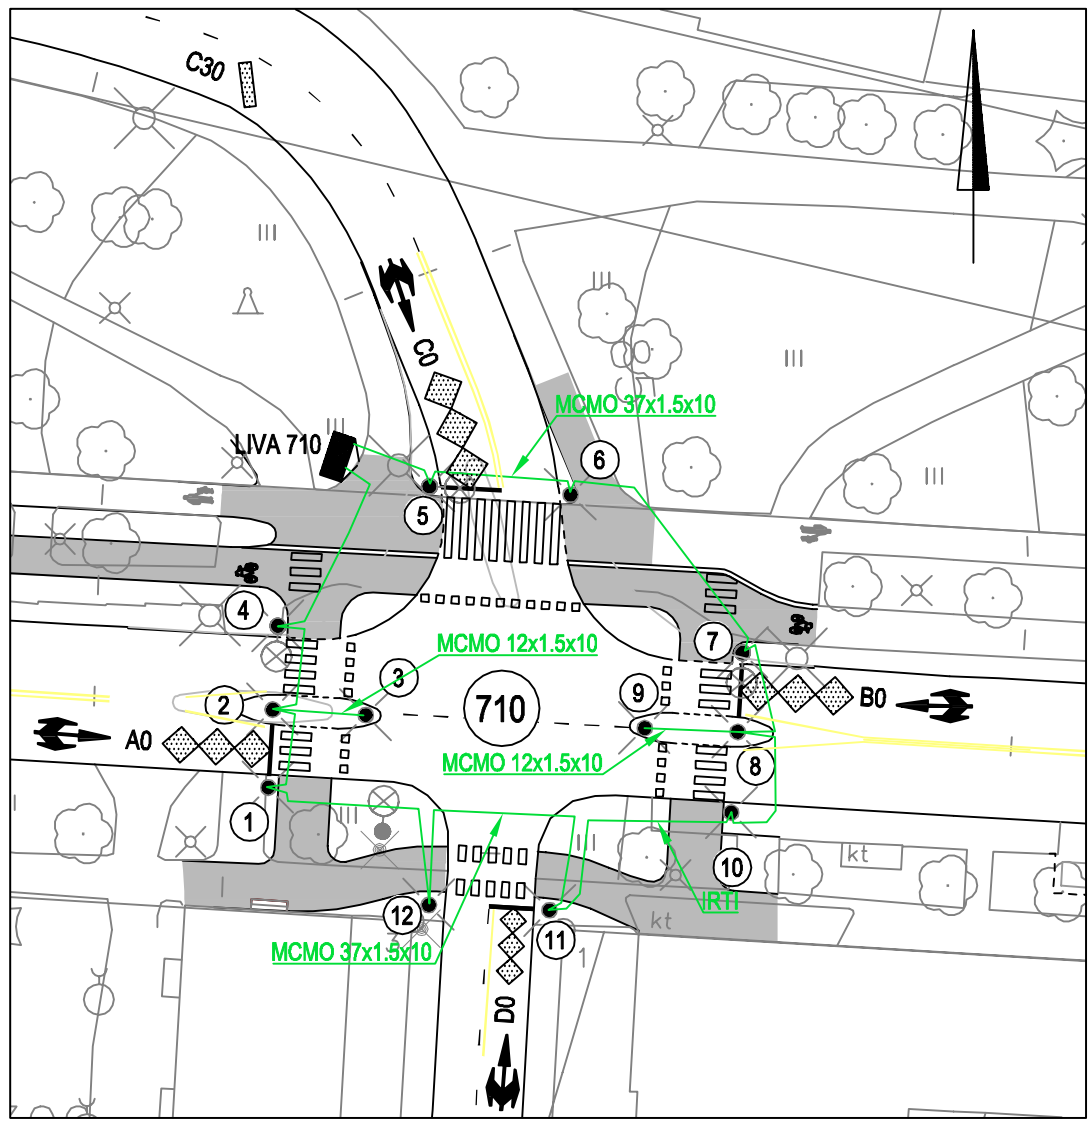
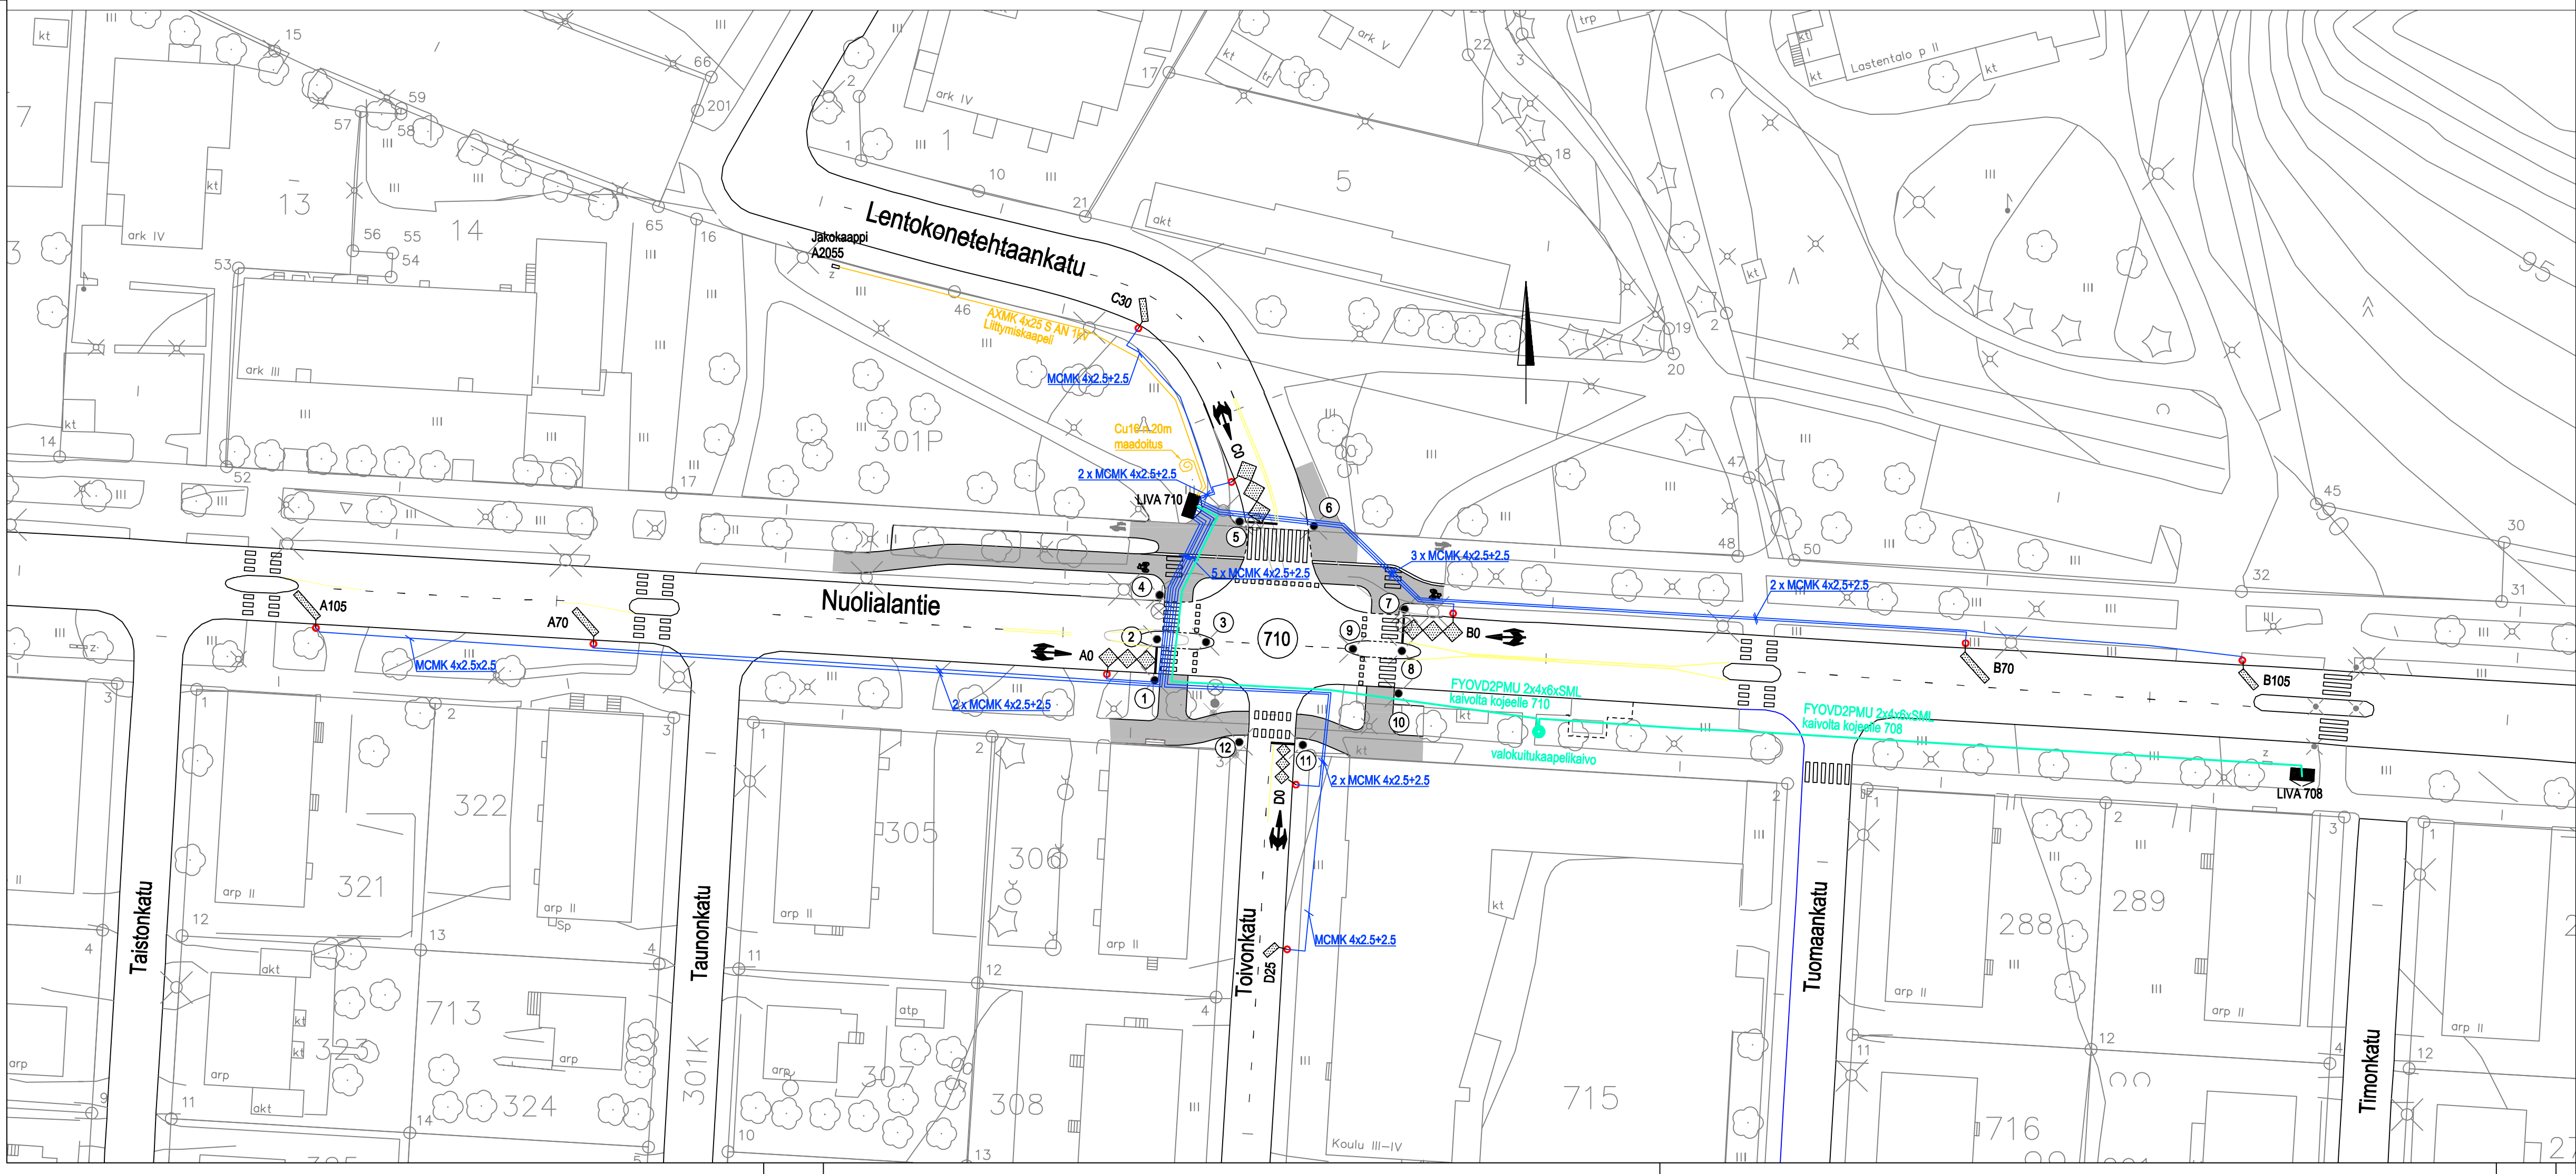


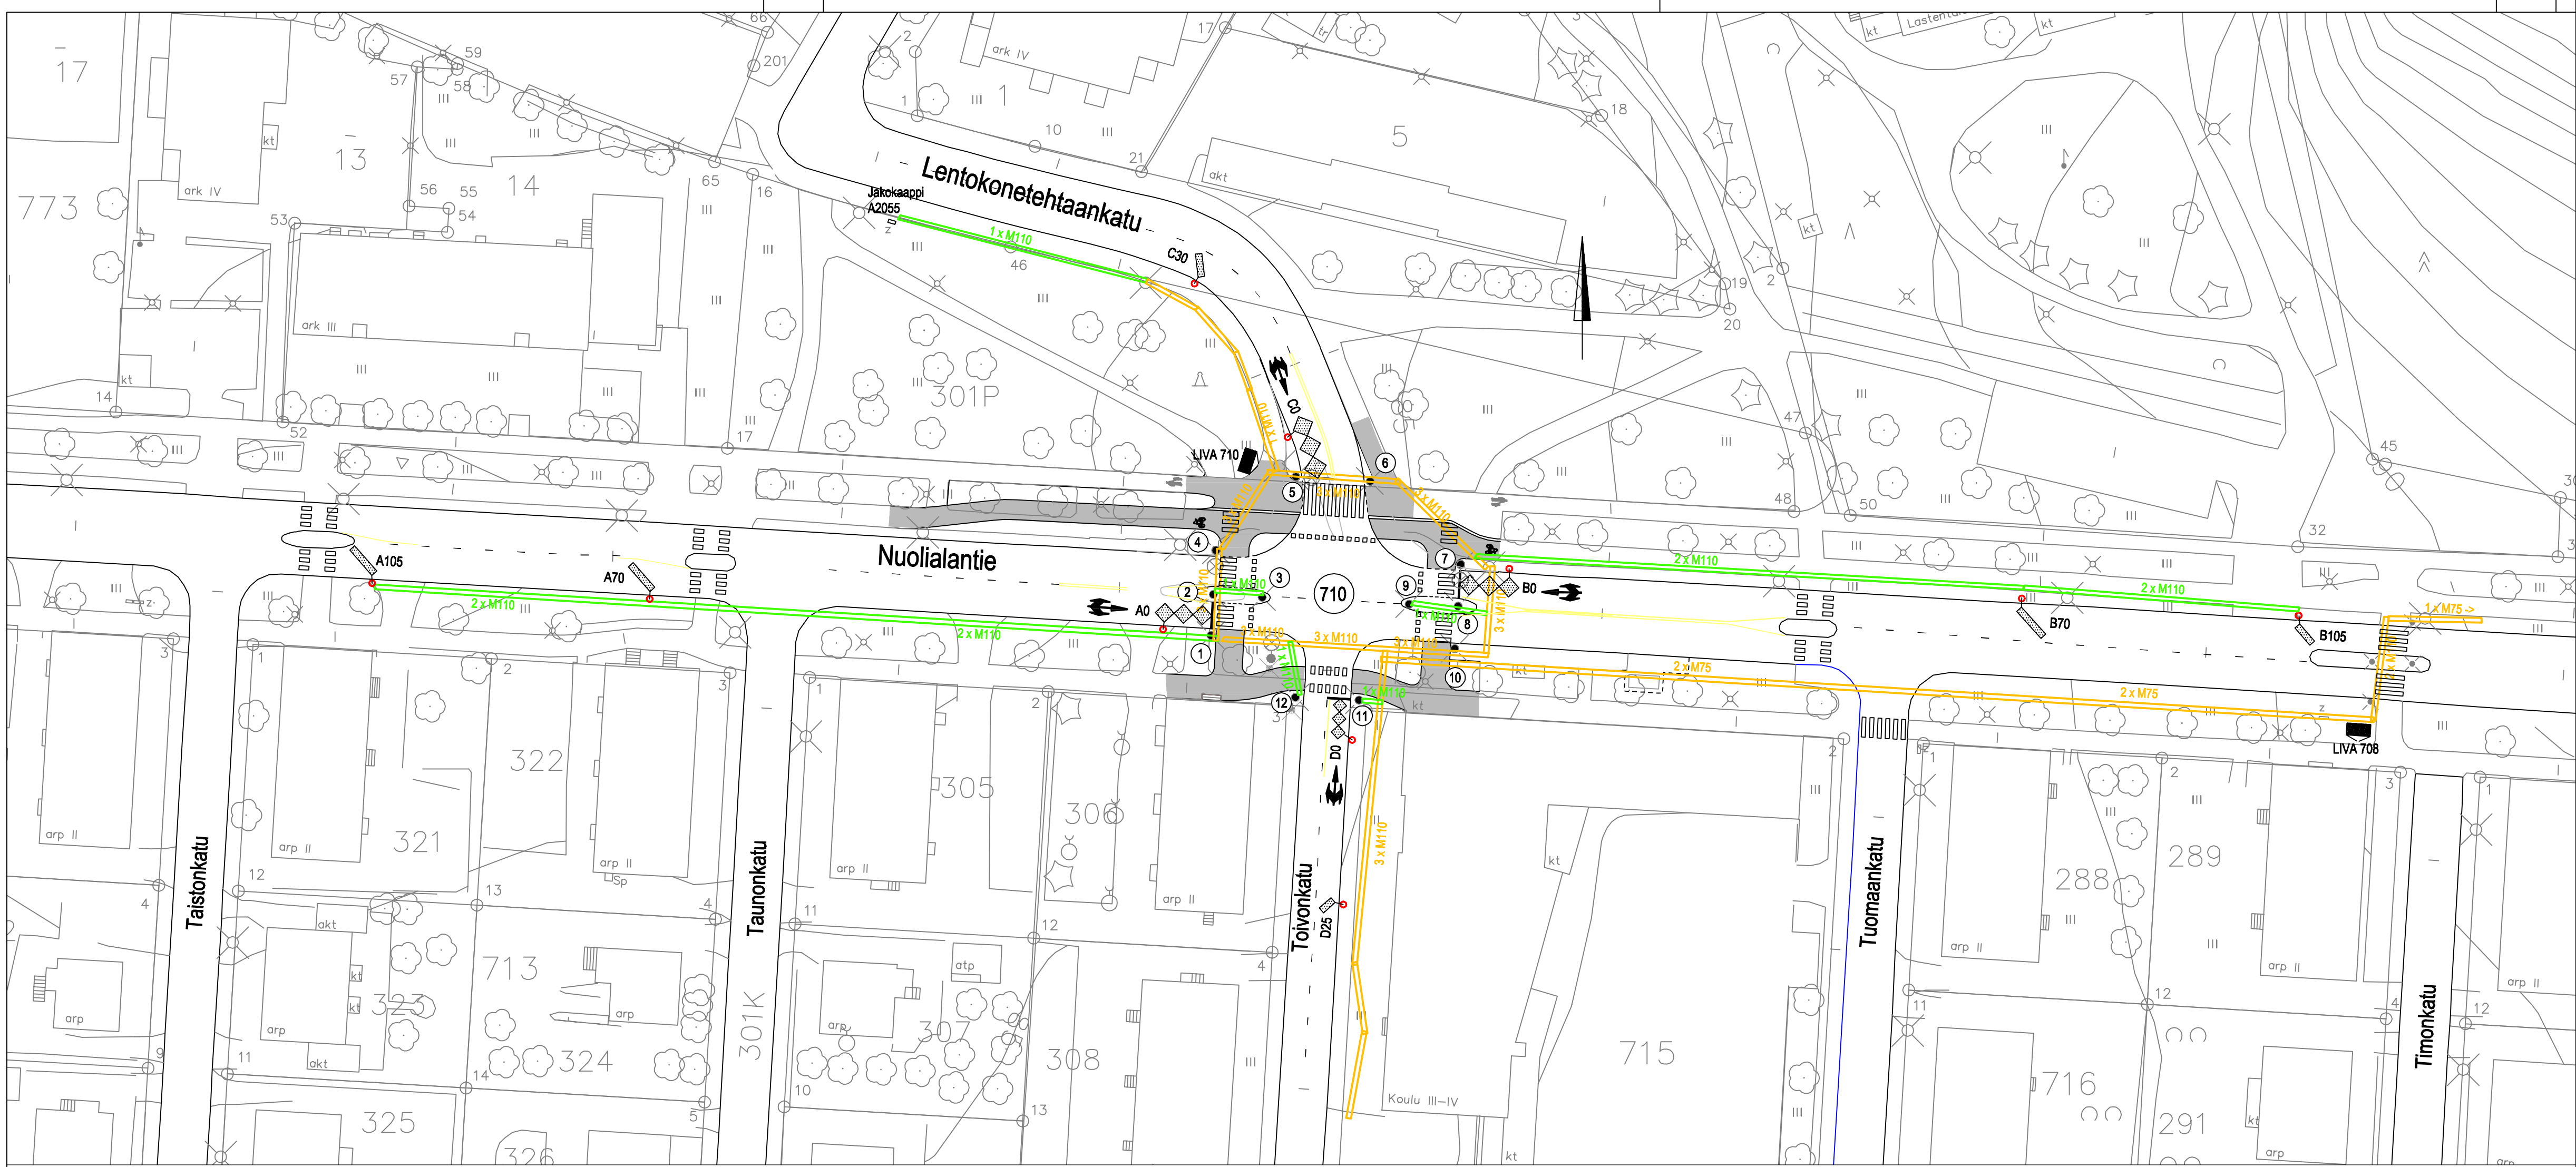

MERKINTÖJEN SELITYS:	
LIITTYMÄ	710 LIKENNEVALO-OHJATTU LIITTYMÄ TUNNUS
PYLYVÄT:	● ① LIKENNEVALOPYLIVÄS JA TUNNUS ● PORTAALI
ILMAISMET:	→ F21 JALANKULUKUUN PAINOPAPPI JA TUNNUS E31 ÄÄNIPOISTIMEN TUNNUS A0-1 LÄSNÄKÖLOJALMIN JA TUNNUS (ETÄISYYS PYSÄYTYSVÄLLE) A00 KULKULUJALMIN JA TUNNUS (ETÄISYYS PYSÄYTYSVÄLLE) HOIR INFRAJUNALMIN JA TUNNUS (ETÄISYYS PYSÄYTYSVÄLLE)
KAPPELIT:	● ILMAISKAPPELIKANO ● VALOKUITUKAPPELIKANO, NYKITIN ● ILMAISKAPPELI ● RENGASKAPPELI ● VALOKUITUKAPPELI ● SUOJAPUUTTI, NYKITIN ● SUOJAPUUTTI, UUSI ● OHJUSKODIE

Tässä suunnitelmassa on käytetty ETRS-GK24/N2000 taso- ja korkeuskoordinaatistoa

 Tampereen kaupunki		Kaupunkiympäristön kehittäminen	
HÄRMÄLÄ		Ylan päätös:	
LIIKENNEVALOSUUNNITELMA		Suunnittelupäällikön päätös:	
KAAPELOINTI 1:500		§	
Muutos		Tark.	Mika Kuimala
Hyv.		Pvm.	1.7.2016
Korvaa		Piir.n:o	
Ark.n:o			
Piiir.n:o		16/17009/4	