


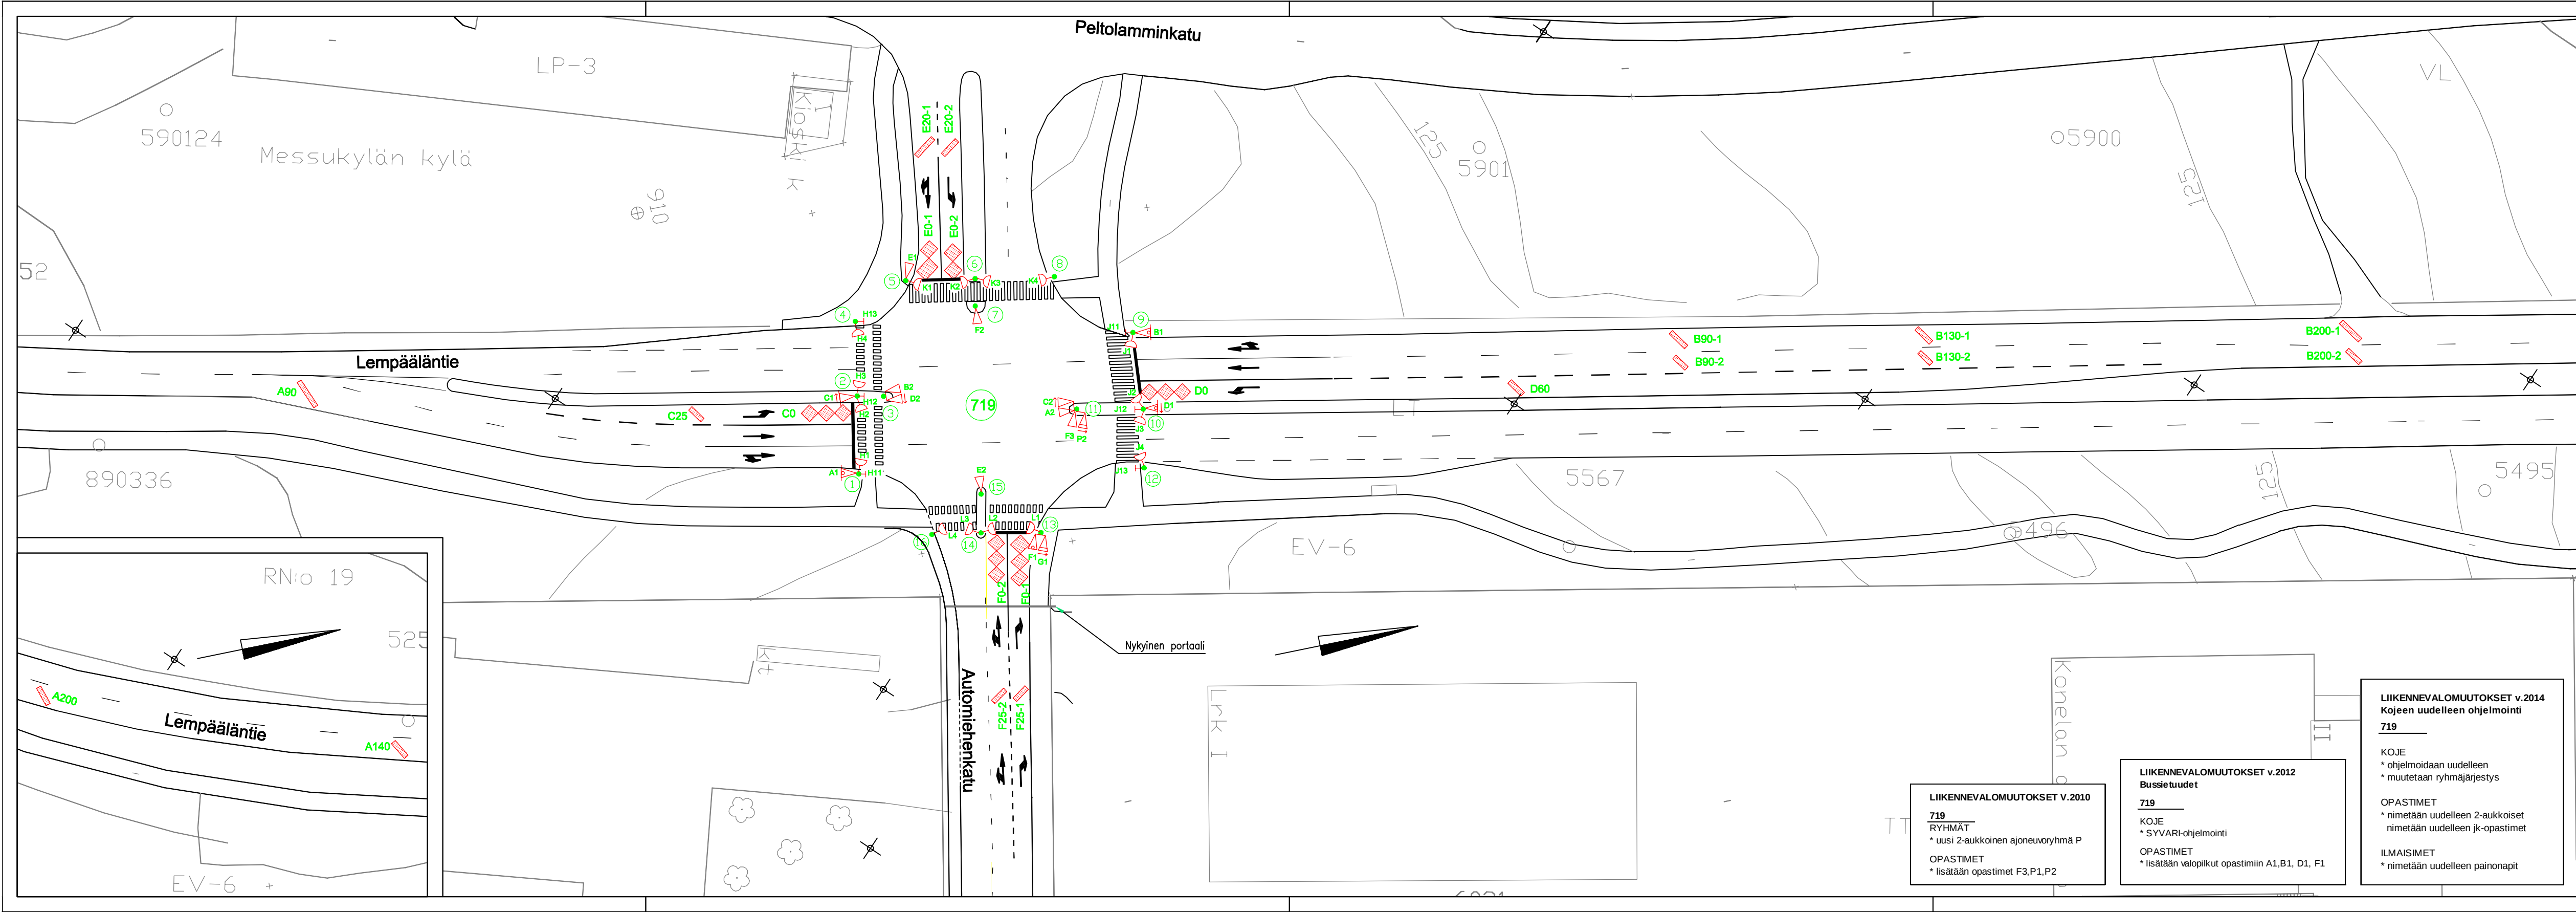

ILMAISIN-TUNNUS	719 ILMAISINLUETTELO									
	KOKO		SIJAINTI			KIERR. MAARA				TYYPPI/ HUOMAUTUKSIA
	l	b	a	bv	bo	a	bo	bo	bo	
A90	0,8	4,9	90	0,5	0,3	4				suorakaide 45°
A140	0,8	3,2	140	0,5	0,3	4				suorakaide 45°
A200	0,8	3,3	200	0,5	0,3	4				suorakaide 45°
B90-1	0,8	3,5	90	0,5	0,3	4				suorakaide 45°
B90-2	0,8	2,7	90	0,5	0,5	4				suorakaide 45°
B130-1	0,8	3,3	130	0,5	0,3	4				suorakaide 45°
B130-2	0,8	2,7	130	0,5	0,5	4				suorakaide 45°
B200-1	0,8	4,3	200	0,5	0,3	4				suorakaide 45°
B200-2	0,8	3,0	200	0,3	0,5	4				suorakaide 45°
C0	8,1	2,7	0	0,3	0,5	4				3-os.kahdeksikko
C25	0,8	2,7	25	0,3	0,5	4				suorakaide 45°
D0	8,1	2,7	0	0,3	0,5	4				3-os.kahdeksikko
D60	0,8	3,0	60	0,3	0,5	4				suorakaide 45°
E0-1	6,4	2,8/3,6	0	0,5	0,3	4				kahdeksikko (muoto poikkeaa neliöstä)
E0-2	5,8	2,9	0	0,3	0,5	4				kahdeksikko
E20-1	0,8	3,9	20	0,5	0,3	4				suorakaide 45°
E20-2	0,8	3,3	20	0,3	0,5	4				suorakaide 45°
F0-1	8,3	2,8/2,9/3,1	0	0,5	0,3	4				3-os.kahdeksikko (muoto poikkeaa neliöstä)
F0-2	7,8	2,7	0	0,3	0,5	4				3-os.kahdeksikko (muoto poikkeaa neliöstä)
F25-1	0,8	2,5	25	0,5	0,3	4				suorakaide 45°
F25-2	0,8	2,0	25	0,5	0,5	4				suorakaide 45°

719 OPASTIN- JA ILMAISINKALUSTUS	
7 AJONEUVORYHMÄÄ	(A-G)
4 JALANKULKURYHMÄÄ	(H,J-L)
16 PYLVÄSTÄ, JOISTA	
3 YHTEISKÄYTTÖPYLVÄSTÄ	(3,6,14)
15 AJONEUVO-OPASTINTA Ø 200 , JOISTA	
4 TAUSTALEVYLLÄ	(A1,B1,C1,D1)
4 NUOLIKUVIOLLA (3-AUKK.)	(C1,C2,D1,D2)
2 NUOLIKUVIOLLA (2-AUKK.)	(P1,P2)
16 JALANKULKUOPASTINTA	
6 JK-PAINONAPPIA	(H11-H13,J11-J13)
21 SILMUKKAILMAISINTA	

Huom! Erikoiskuljetusreitti Lempääläntie (7x7m)

Ryhmäjärjestys muutettu 15.10.2014 PT
Bussietuudet lisätty 2012
Tässä suunnitelmassa on käytetty ETRS-GK24/N2000 taso- ja korkeuskoordinaatistoa

Tampereen kaupunki		Kaupunkiympäristön kehittäminen	
		Ylan päätös:	
LEMPÄÄLÄNTIE		Suunnittelupäällikön päätös:	
AUTOMIEHENKADUN LIITT. (719)		/	
LIIKENNEVALOT		Muutos	
OPASTIN- JA ILMAISINJÄRJESTELYT		Tark.	
MK 1:500		Hyv.	
		Pvm.	
Liikenne-suunnittelu		Korvaa	
Piirt. S. Muijnen		piir.n:o	
Suunn. Rami Tervo		Ark.n:o	
Tark. Pia Tuupanen		Piir.n:o	

LIIKENNEVALOMUUTOKSET v.2014
Kojeen uudelleen ohjelmointi
719
KOJE
* ohjelmoidaan uudelleen
* muutetaan ryhmäjärjestys
OPASTIMET
* nimetään uudelleen 2-aukkoiset
* nimetään uudelleen 2-aukkoiset
ILMAISIMET
* nimetään uudelleen painonapit

LIIKENNEVALOMUUTOKSET v.2012
Bussietuudet
719
KOJE
* SYVARI-ohjelmointi
OPASTIMET
* lisätään valopilkut opastimiin A1,B1, D1, F1

LIIKENNEVALOMUUTOKSET v.2010
719
RYHMÄT
* uusi 2-aukkoisen ajoneuvoryhmä P
OPASTIMET
* lisätään opastimet F3,P1,P2