


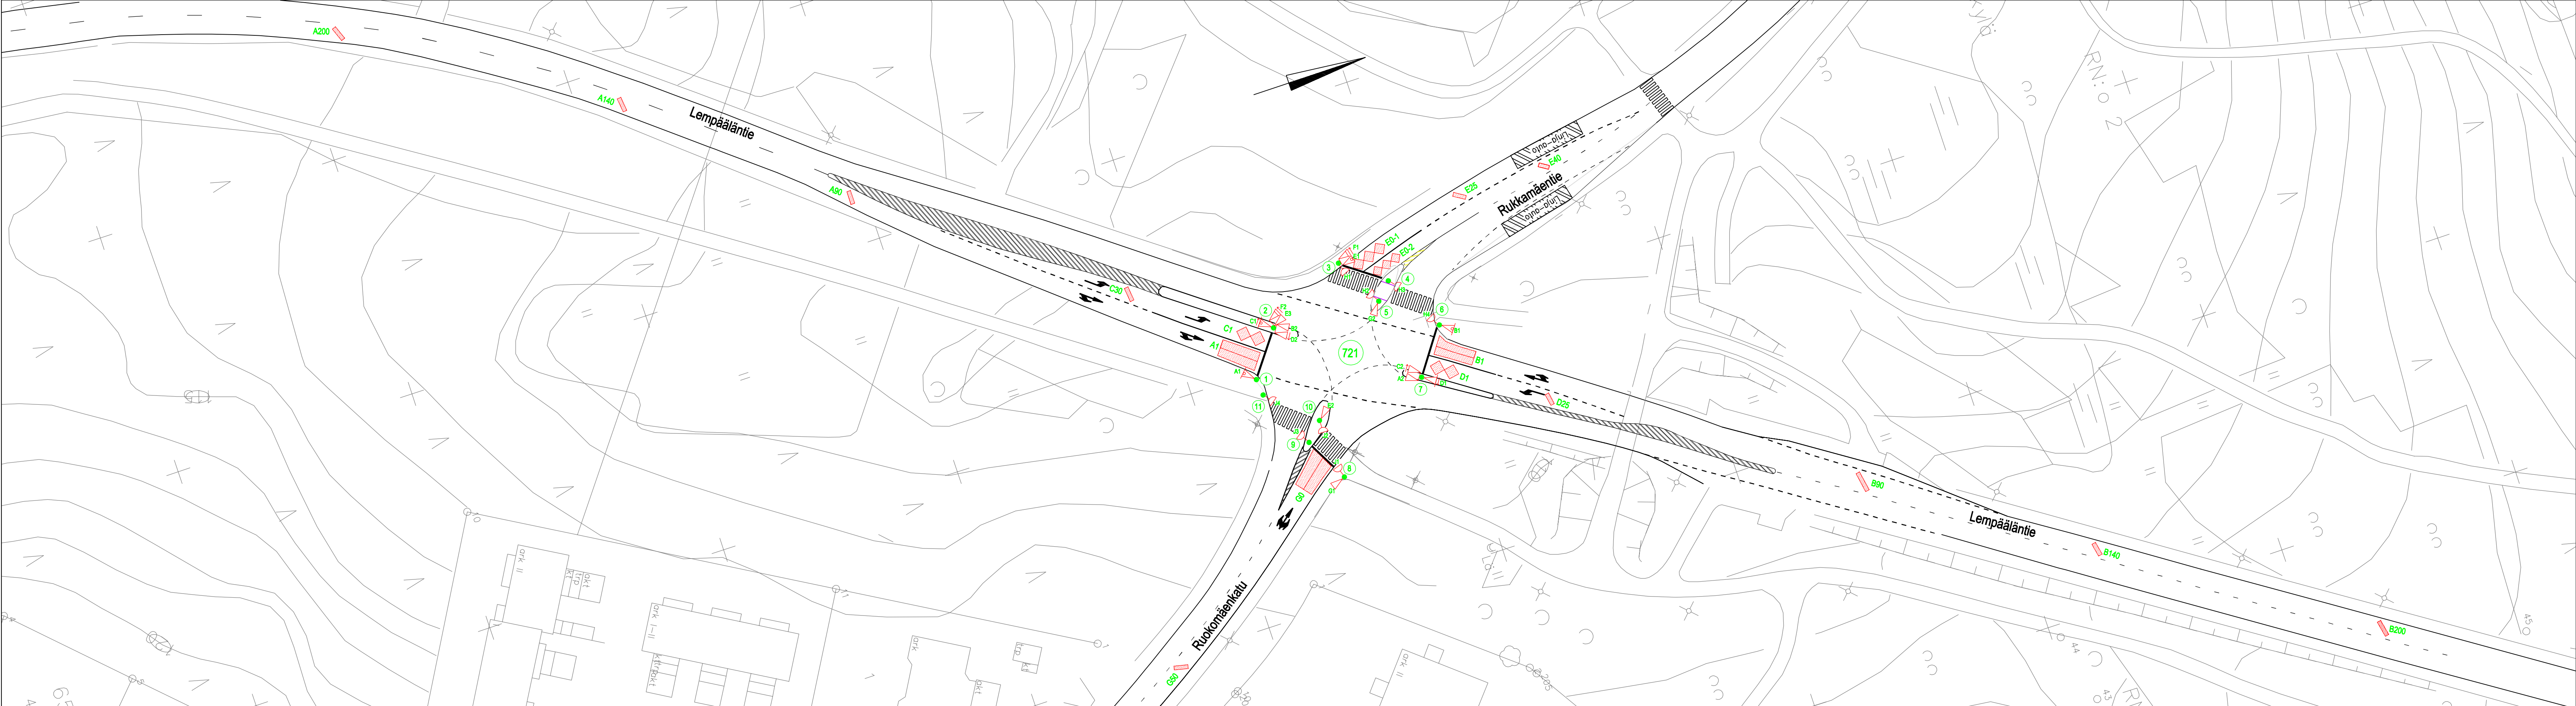

721 ILMAISINLUETTELO									
ILMAISIN- TUNNUS	KOKO		SIJAINTI		KIERR.	MÄÄRÄ	TYYPPI/ HUOMAUTUKSIA		
	l	b	a	bv					
A1	8.0	3,4/3.8	1	0.5	0.5	2	quadropole		
A90	0.8	2.7	90	0.5	0.5	4	suorakaide 45°		
A140	0.8	2.9	140	0.5	0.5	4	suorakaide 45°		
A200	0.8	2.9	200	0.5	0.5	4	suorakaide 45°		
B1	8.0	2.8/3.9	1	0.5	0.5	3	quadropole		
B90	0.8	4.1	90	0.5	0.5	4	suorakaide 45°		
B140	0.8	2.7	140	0.5	0.5	4	suorakaide 45°		
B200	0.8	3.3	200	0.5	0.5	4	suorakaide 45°		
C1	6.0	3.0	1	0.5	0.5	3	kahdeksikko		
C30	0.8	2.8	30	0.5	0.5	4	suorakaide 45°		
D1	5.9	2.9	1	0.5	0.5	3	kahdeksikko		
D25	0.8	2.4	25	0.5	0.5	4	suorakaide 45°		
E0-1	7.8	2.6	0	0.5	0.5	3	kahdeksikko 3-os.		
E0-2	6.7	2.2	0	0.5	0.5	3	kahdeksikko 3-os.		
E25	0.8	2.6	25	0.5	0.5	4	suorakaide 45°		
E40	0.8	2.1	40	0.5	0.5	4	suorakaide 45°		
G0	8.0	3.8/5.0	0	0.5	0.5	2	quadropole		
G50	0.8	2.8	50	0.5	0.5	4	suorakaide 45°		

721 OPAS TIN- JA ILMAISINKALUSTUS

- 7 AJONEUVORYHMÄÄ (A-G)
- 2 JALANKULKURYHMÄÄ (H,J)
- 11 PYLVÄSTÄ (LIVA h=4000), JOISTA YHTEISKÄYTTÖSSÄ
- 4 VALAISINPYLVÄSTÄ (2,3,7,8)
- 15 AJONEUVO-OPASTINTA Ø 200 , JOISTA
- 4 TAUSTALEVYLLÄ (A1,B1,C1,D1)
- 4 NUOLIKUVIOLLA (3-AUKK.) (C1,C2,D1,D2)
- 2 NUOLIKUVIOLLA (2-AUKK.) (F1,F2)
- 4 VALOPILKULLA (A1,B1,C1,E1)
- 8 JALANKULKUOPASTINTA
- 18 SILMUKKAILMAISINTA

LIIKENNEVALOMUUTOKSET v.2012

- Rukkamäentietä 2 kaistaa + bussietuudet
- 721
- RYHMÄT
- * uusi ryhmä F
- * F->J nimet muutetaan
- OPASTIMET
- * lisätään E3,F1,F2
- * lisätään valopilkut opastimiin A1,B1,C1,E1
- ILMAISIMET
- * vanha E0 korvataan uusilla E0-1 ja -2
- * rakennetaan uusi E25
- KAAPELOINTI
- * nykyinen rengaskaapeli riittää
- * uusi ilmaisinkaivo E25:lle
- * uusi ilmaisinkaapeli (MCMK 4x2,5+2,5)
- * ilmaisimille E25 ja E40
- * nykyinen ilmaisimen E0 ja E40 kaapeli katkaistaan ja jatketaan ilmaisimille E0-1 ja -2

Huom! Erikoiskuljetusreitti Lempääläntie (7x7m)
Rukkamäentietä 2 kaistaa+bussietuudet,8.10.12 PT
Siirretty pylvästä 8 toteutuneen mukaisemmaksi 30.10.06 PT
Lisätty pylväs 11, siirretty pylväitä 1 ja 2, muokattu A1-ilmaisinta
Reunakivi luonnos lisätty, kuva ja taulukot päivitetty 11.8.2006 rter

Tässä suunnitelmassa on käytetty ETRS-GK24/N2000 taso- ja korkeuskoordinaatistoa



Yhdyskuntapalvelut
Kaupunkirakentaminen

LEMPÄÄLÄNTIE

RUOKOMÄENKADUN JA
RUKKAMÄENTIEEN LIITTYMÄ (721)

LIIKENNEVALOT

PELTOLAMMI

OPASTIN- JA ILMAISINJÄRJESTELY
MK 1:500

Suunnittelupalvelut
Liikennesuunnittelu

Ylon päätös:		Suunnittelupäällikön päätös:	
		§	
Muutos			
Tark.			
Hyv.			
Pvm.	15.6.2006		
Korvaa piir.n:o	16/13940/1		
Ark.n:o			
Piir.n:o	16/14930/1		

Piirt. Jutta Hyrkkönen
Suunn. Pia Tuuponen
Tark.