


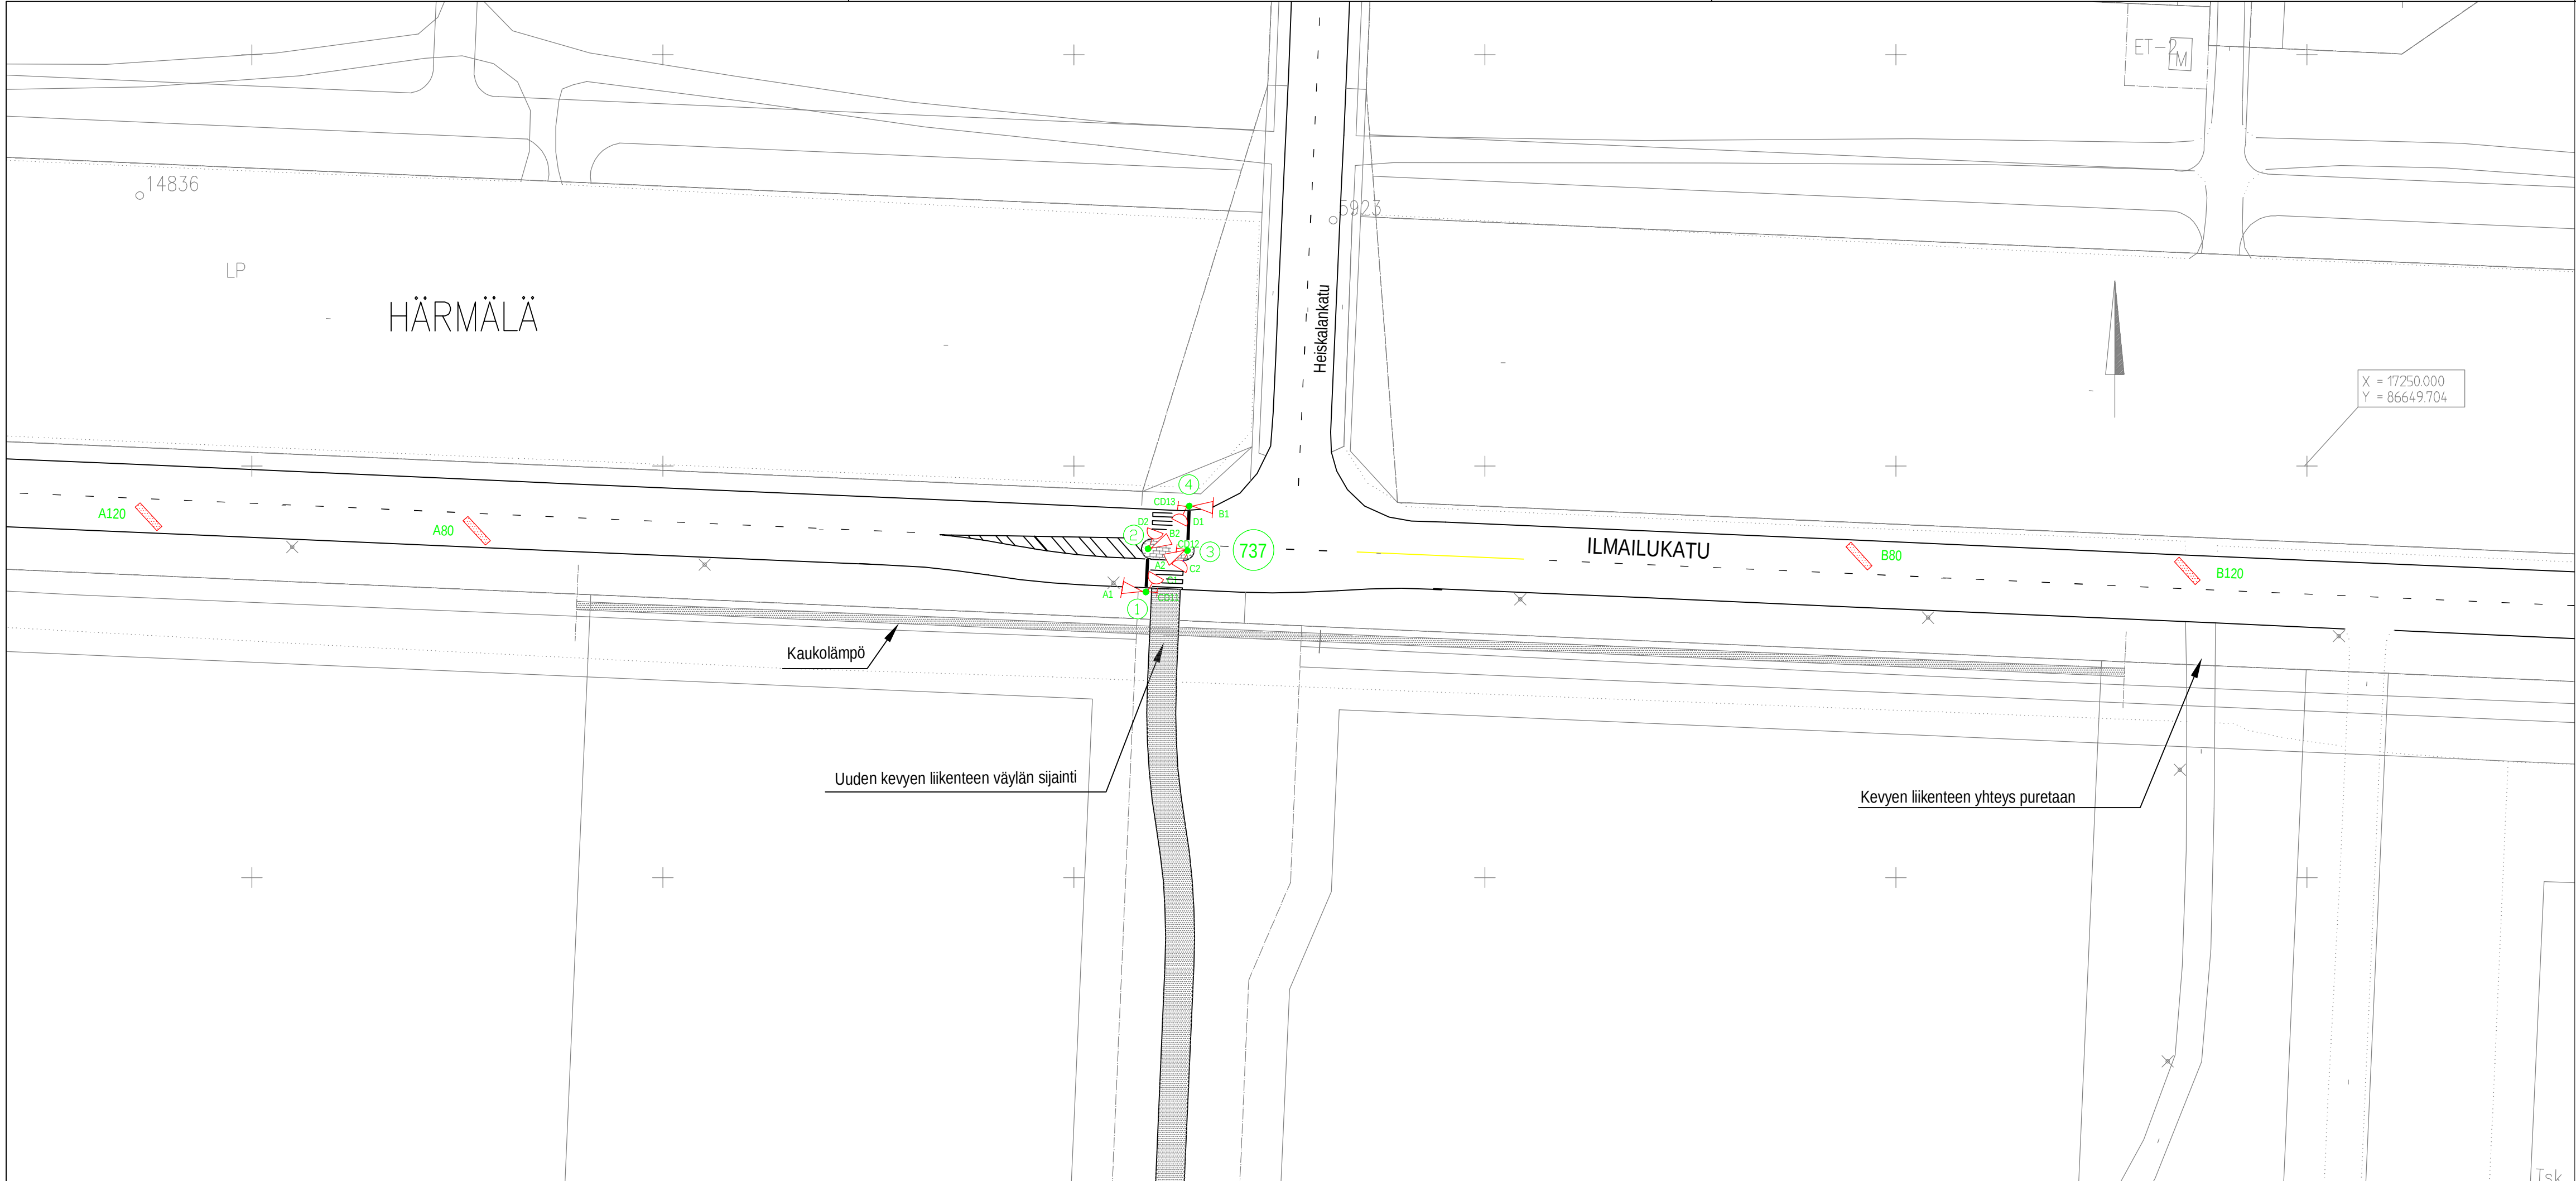

737 OPASTIN- JA ILMAISINKALUSTUS		
2	AJONEUVORYHMÄÄ	(A,B)
1	JALANKULKURYHMÄ	(C)
4	PYLVÄSTÄ (h=4.0m), JOISTA	
1	YHTEISKÄYTTÖPYLVÄS	(1)
4	AJONEUVO-OPASTINTA, JOISTA	
2	TAUSTALEVYLLÄ	(A1,B1)
4	JALANKULKUOPASTINTA	
3	JK-PAINONAPPIA	(C11-13)
4	SILMUKKAILMAISINTA	

737 ILMAISINLUETTELO							
ILMAISIN-TUNNUS	KOKO		SIJAINTI			KIERR. MÄÄRÄ	TYYPPI/ HUOMAUTUKSIA
	l	b	a	bv	bo		
A80	0,8	4,0	80	0,5	0,3	4	suorakaide 45°
A120	0,8	3,9	120	0,5	0,3	4	suorakaide 45°
B80	0,8	3,8	80	0,5	0,3	4	suorakaide 45°
B120	0,8	3,8	120	0,5	0,3	4	suorakaide 45°

Tässä suunnitelmassa on käytetty ETRS–GK24/N2000 taso- ja korkeuskoordinaatistoa

ILMAILUNKATU

HÄRMÄLÄ

JALANKULKUVALOT LIITTYMÄ (737)

LIIKENNEVALOT

OPASTIN- JA ILMASINKALUSTUS

ASEMAPIIRROS 1:500

TAMPEREEN KAUPUNKI
KUNTATEKNIikka- JA LIIKENNESUUNNITTELUYKSIKKÖ

Teklan päätös:
Liikenneinsinöörin päätös:
/ §

Muutos	
Piirt.	Tuire Joensivu
Suunn.	Pia Tuupanen
Tark.	
Hyv.	
Pvm.	8.10.2002
Kartta- lehdet	
Korvaa piir.n:o	16/12518/1
Ark.n:o	
Piir.n:o	16/12833