


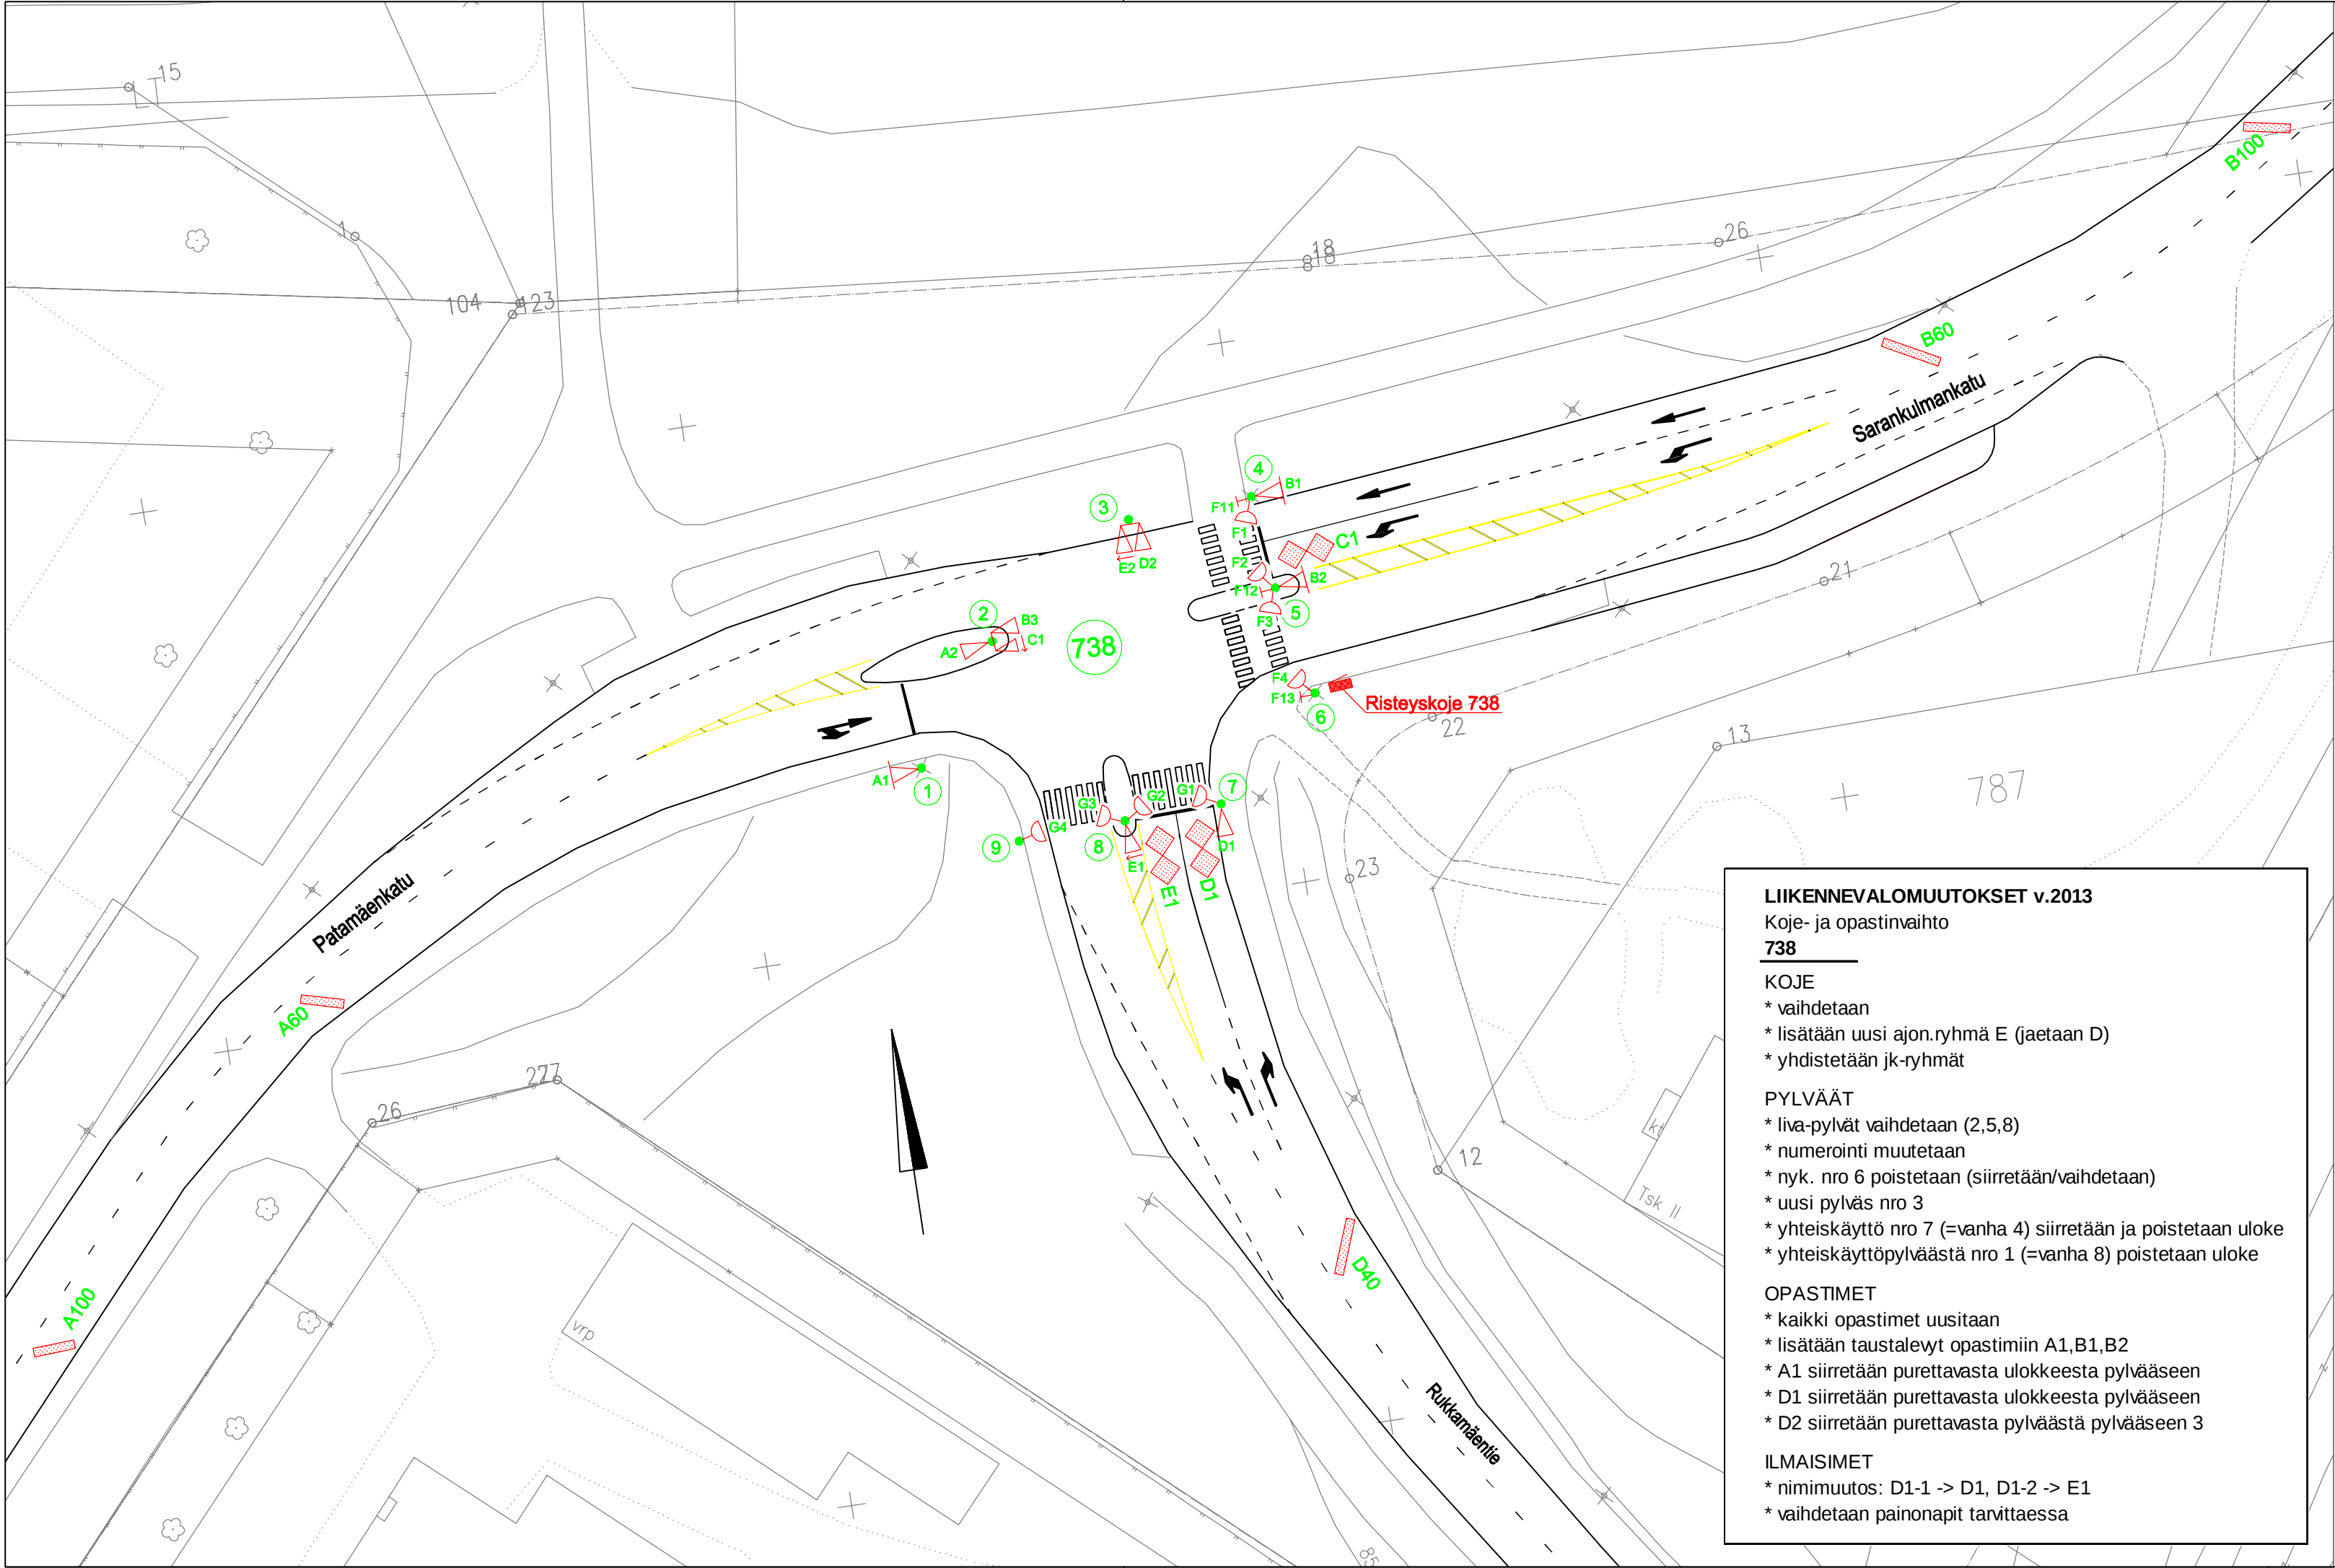

LIIKENNEVALOMUUTOKSET v.2013
Koje- ja opastinvaihto
738

KOJE
* vaihdetaan
* lisätään uusi ajon.ryhmä E (jaetaan D)
* yhdistetään jk-ryhmät

PYLVÄÄT
* liva-pylvät vaihdetaan (2,5,8)
* numerointi muutetaan
* nyk. nro 6 poistetaan (siirretään/vaihdetaan)
* uusi pylväs nro 3
* yhteiskäyttö nro 7 (=vanha 4) siirretään ja poistetaan uloke
* yhteiskäyttöpylvästä nro 1 (=vanha 8) poistetaan uloke

OPASTIMET
* kaikki opastimet uusitaan
* lisätään taustalevyt opastimiin A1,B1,B2
* A1 siirretään purettavasta ulokkeesta pylvääseen
* D1 siirretään purettavasta ulokkeesta pylvääseen
* D2 siirretään purettavasta pylvästä pylvääseen 3

ILMAISIMET
* nimimuutos: D1-1 -> D1, D1-2 -> E1
* vaihdetaan painonapit tarvittaessa

738 OPASTIN- JA ILMAISINKALUSTUS	
5 AJONEUVORYHMÄÄ	(A-E)
2 JALANKULKURYHMÄÄ	(F,G)
9 PYLVÄSTÄ (LIVA h=4000), JOISTA YHTEISKÄYTTÖSSÄ	
5 VALAISIN	(PYLV. 1,4,6,7,9)
10 AJONEUVO-OPASTINTA Ø 200 , JOISTA	
3 TAUSTALEVYLLÄ	(A1,B1,B2)
3 NUOLIKUVIOLLA, JOISTA	
2 3-AUKKOISTA	(E1,E2)
1 1-AUKKOINEN	(C1)
8 JALANKULKUOPASTINTA	
3 JK-PAINONAPPIA	(F11-13)
8 SILMUKKAILMAISINTA	

738 ILMAISINLUETTELO							
ILMAISIN-TUNNUS	KOKO		SIJAINTI			KIERR. MÄÄRÄ	TYYPPI/ HUOMAUTUKSIA
	l	b	a	bv	bo		
A60	0,8	4,0	60	0,5	0,3	4	suorakaide 45°
A100	0,8	3,8	100	0,5	0,3	4	suorakaide 45°
B60	0,8	5,5	60	0,5	0,3	4	suorakaide 45°
B100	0,8	4,3	100	0,5	0,3	4	suorakaide 45°
C1	5,3	2,6	1	0,3	0,5	3	kahdeksikko 2-os.
D1	5,4	2,7	1	0,5	0,3	3	kahdeksikko 2-os.
D40	0,8	5,2	40	0,5	0,3	4	suorakaide 45°
E1	5,4	2,7	1	0,3	0,5	3	kahdeksikko 2-os.

Huom! Erikoiskuljetusreitti Sarankulmankatu (7x7m), Patamäenkatu (7x7m)
Tässä suunnitelmassa on käytetty ETRS-GK24/N2000 taso- ja korkeuskoordinaatistoa

Koje- ja opastinvaihto 07.06.13 PT
PÄIVITETTY RAKENTAMISEN JÄLKEEN 27.8.2001

SARANKULMANKATU
RUKKAMÄENTIEN–PATAMÄENKADUN LIITT.738

LIIKENNEVALOT

OPASTIN- JA ILMAISINJÄRJESTELYT
Mk 1:500

TAMPEREEN KAUPUNKI
T E K N I N E N T O I M I

Muutos	
Piirt.	S. Mujunen
Suunn.	Pia Tuupanen
Tark.	
Hyv.	
Hyv./KI	
Hyv./VL	
Pvm.	11.6.2001
Kartta–lehdet	
Korvaa piir.n:o	
Ark.n:o	35 150
Piir.n:o	16/12521/1